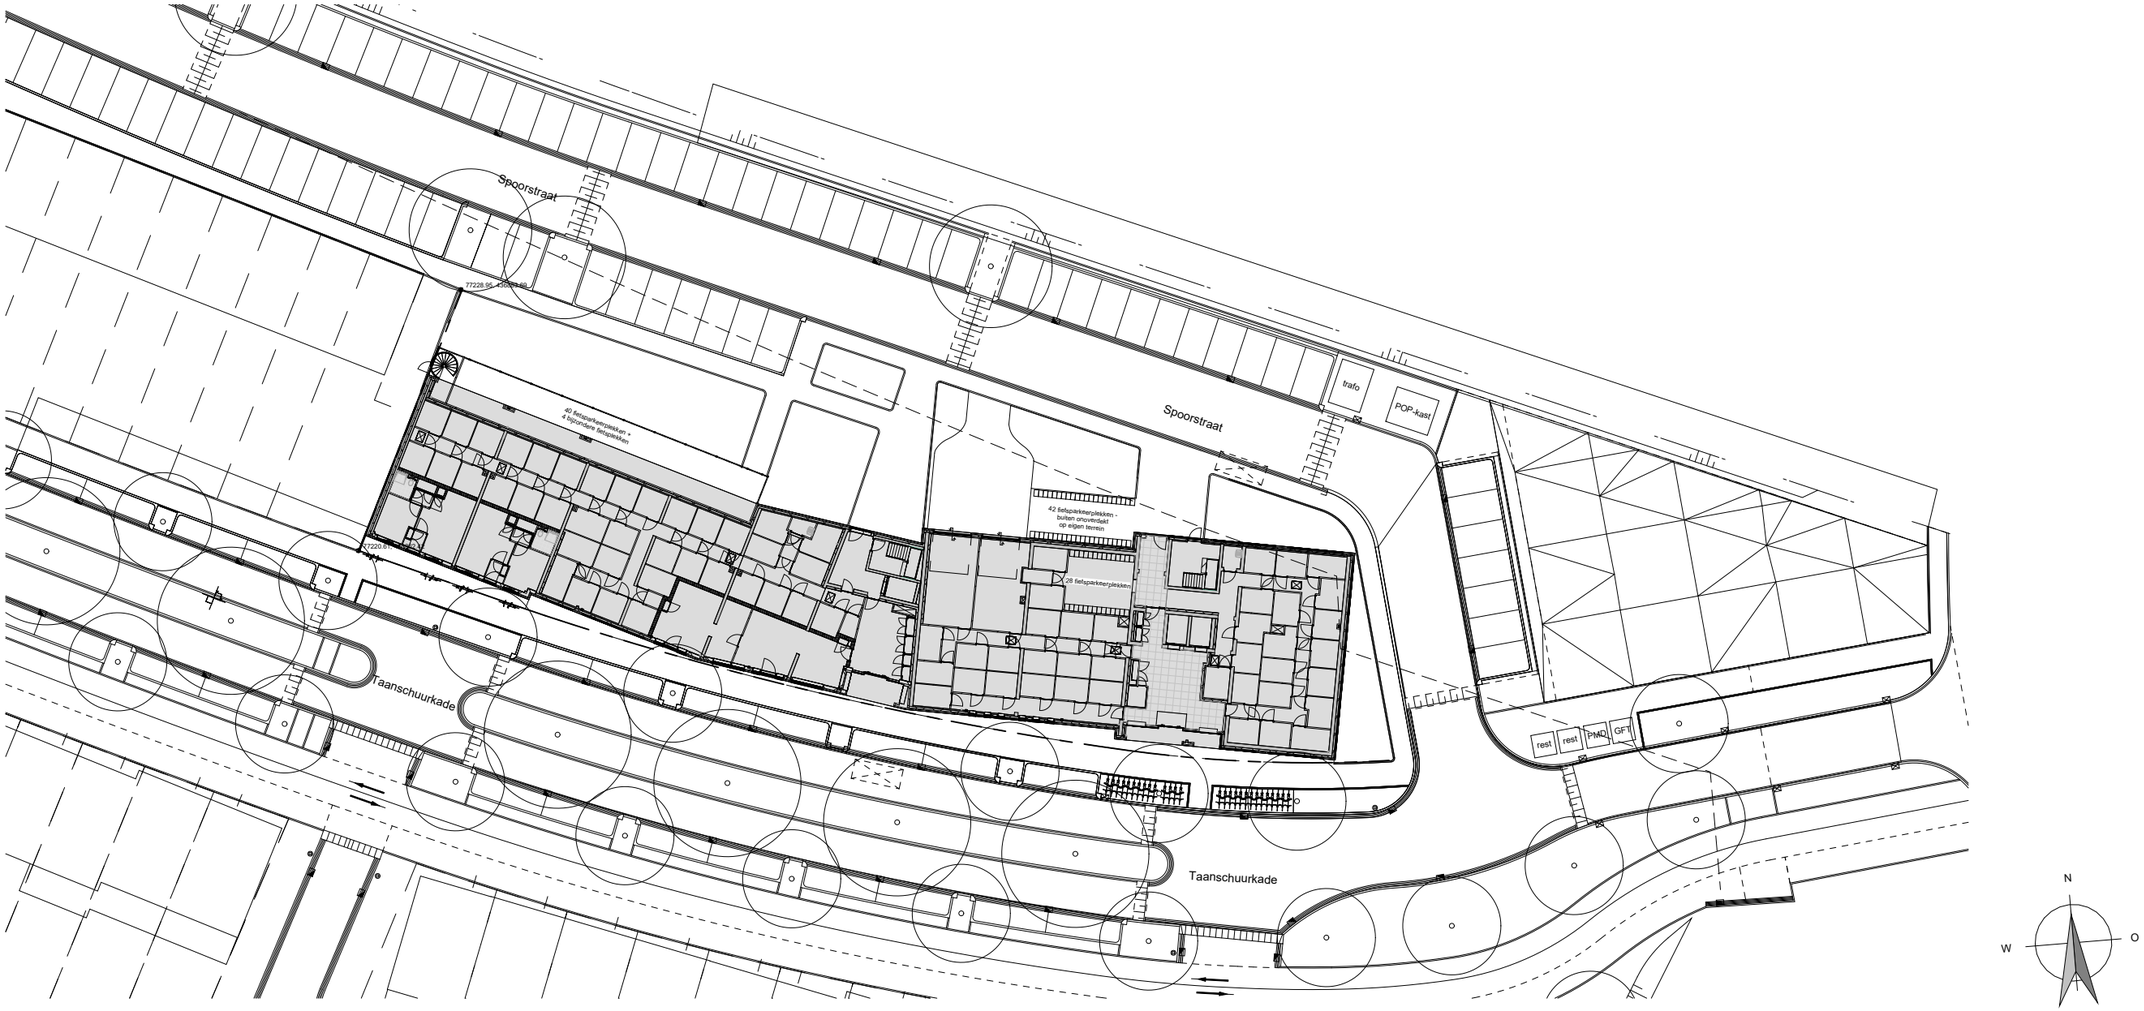

DE KADE

CONCEPT

FILE	1764	Taantorens			
TEKENINGNUMMER	VK.01.01	**situatie**			
FORMAAT	A3	SCHAAL 1 : 500	DATUM 27-05-2024	WIJZ	

BREIN architecten
Tussen de Bogen 60
1013 JB Amsterdam
e: info@BREINarchitecten.nl
w: www.BREINarchitecten.nl

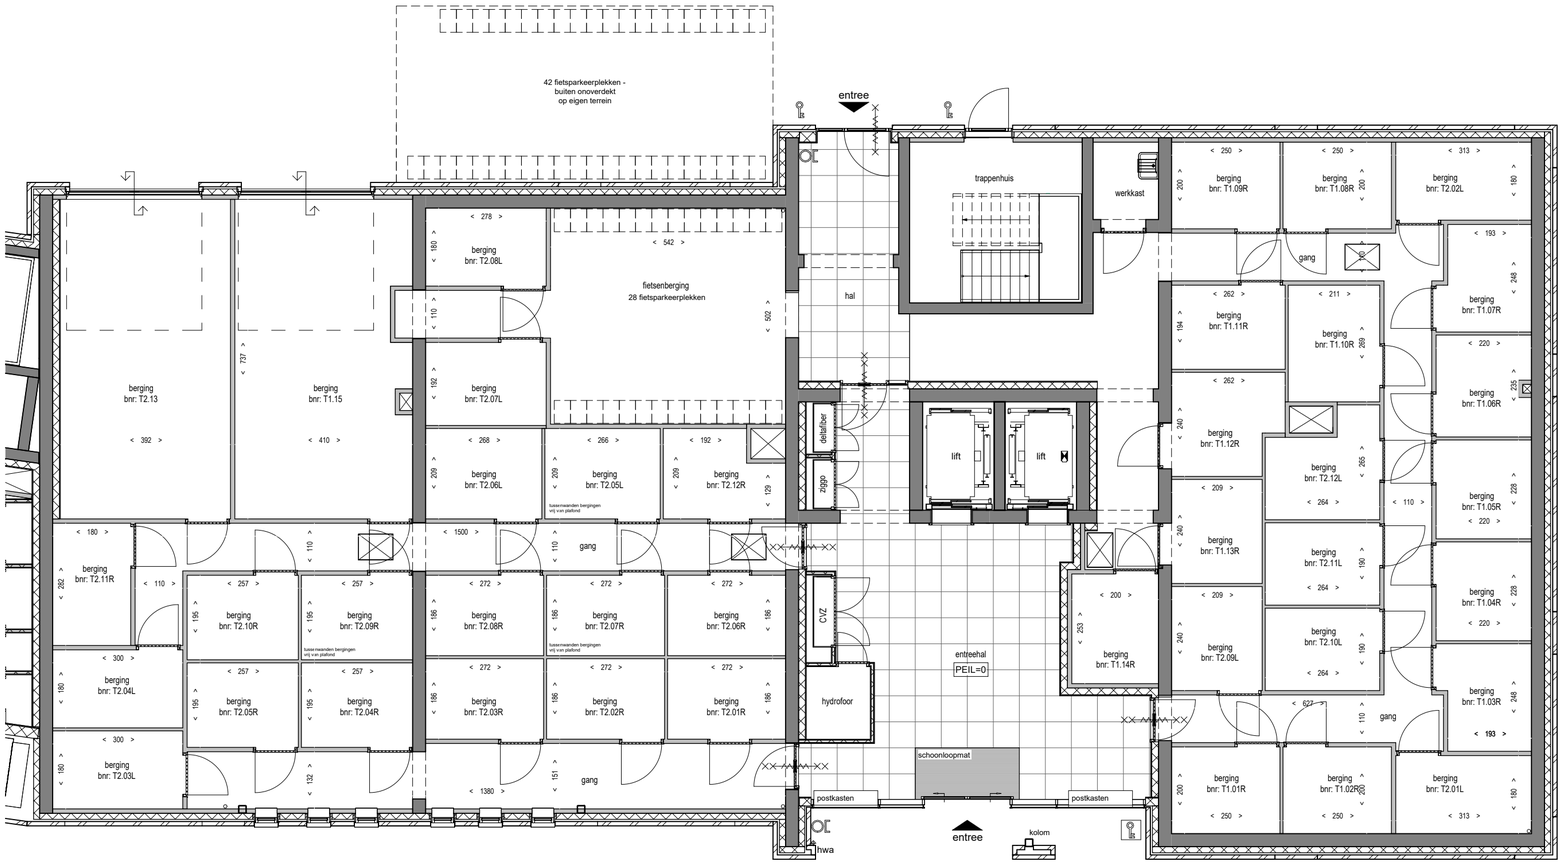

Renvooi materialen & symbolen

- metselwerk
- kalkzandsteen
- betonwand
- scheidingswanden
- isolatie spouwmuur
- wand voorzien van tegelwerk
- houtskeletbouw (hsb)
- terrastegels: 50x50 cm betontegels
- wandtegelwerk: 25x33 cm toiletruimte en badkamer
- vloertegelwerk 30x30 cm toiletruimte en badkamer
- entree woning
- hoofdentree
- positie hemelwaterafvoer
- opstelplaats wasmachine / wasdroger *(plaats is indicatief en kan wijzigen tijdens de verdere engineering)*
- opstelplaats warmteterugwinunit (wtw) *(plaats is indicatief en kan wijzigen tijdens de verdere engineering)*
- opstelplaats warmtepompunit (wpu) *(plaats is indicatief en kan wijzigen tijdens de verdere engineering)*
- douchekraan + goot
- zelfsluitend
- 30 min brandwerende zelfsluitende deur
- 30 min brandwerende deur voorzien van vrijloopdranger
- 60 min brandwerende, zelfsluitende deur
- drogeblusleiding
- sleutelkluis
- deurslot
- videofoon
- beldrukker
- ventilatie ventiel toevoer
- ventilatie ventiel afvoer
- behoort tot woning

N W O Z

CONCEPT

DE KADE

FILE	1764	Taantorens			
TEKENINGNUMMER	VK.11.00	**begane grond**			
FORMAAT	A2	SCHAAL	1 : 100	DATUM	27-05-2024
		WIJZ			

BREIN architecten
Tussen de Bogen 60
1013 JB Amsterdam
e: info@BREINarchitecten.nl
w: www.BREINarchitecten.nl

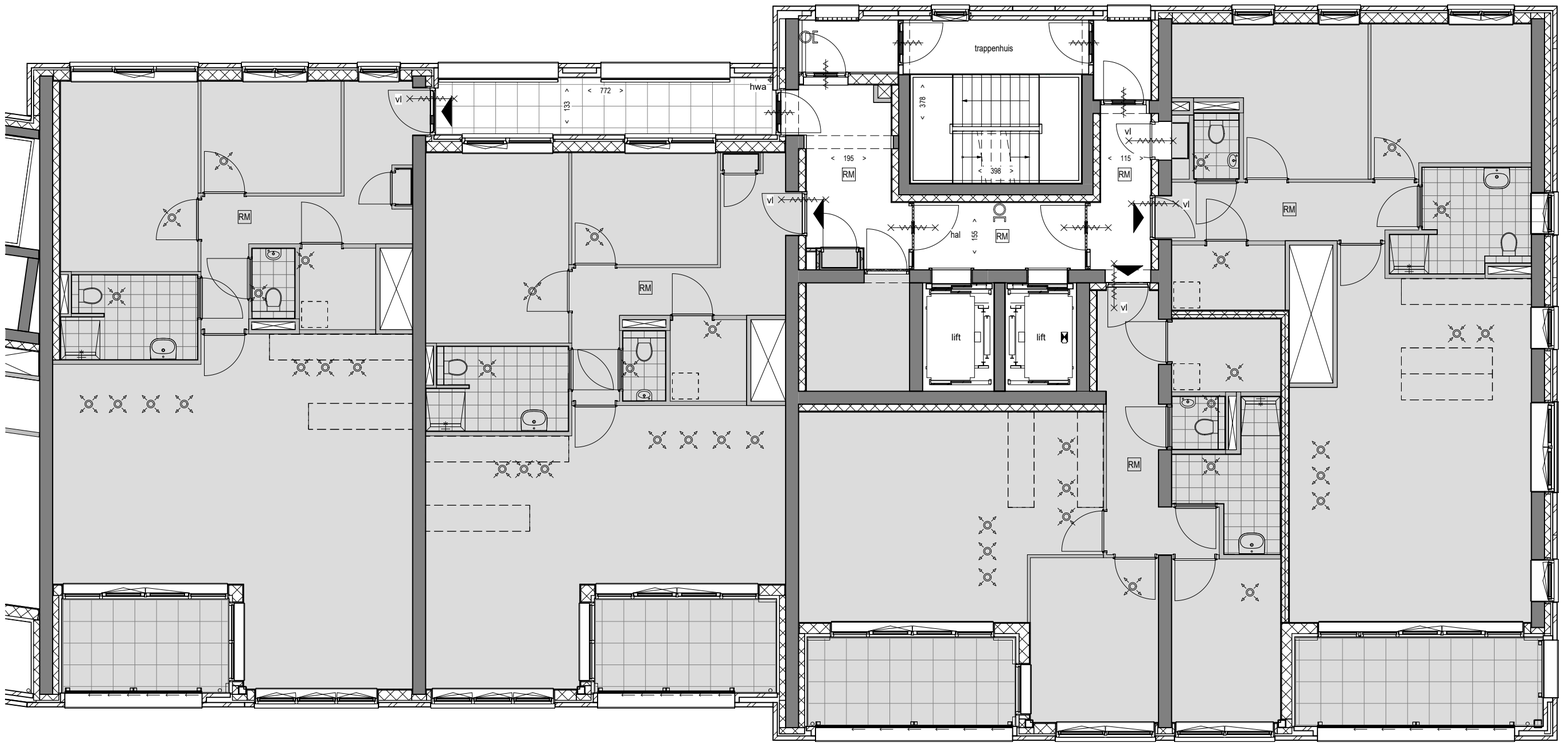

Renvooi materialen & symbolen

- metselwerk
- kalkzandsteen
- betonwand
- scheidingswanden
- isolatie spouwmuur
- wand voorzien van tegelwerk
- houtskeletbouw (hsb)
- terrastegels: 50x50 cm betontegels
- wandtegelwerk: 25x33 cm toiletruimte en badkamer
- vloertegelwerk 30x30 cm toiletruimte en badkamer
- entree woning
- entree — hoofdentree
- hwa — positie hemelwaterafvoer
- wm/wd — opstelplaats wasmachine / wasdroger *(plaats is indicatief en kan wijzigen tijdens de verdere engineering)*
- opstelplaats warmteterugwinunit (wtw) *(plaats is indicatief en kan wijzigen tijdens de verdere engineering)*
- opstelplaats warmtepompunit (wpu) *(plaats is indicatief en kan wijzigen tijdens de verdere engineering)*
- douchekraan + goot
- zelfsluitend
- 30 min brandwerende zelfsluitende deur
- vl — 30 min brandwerende deur voorzien van vrijloopdranger
- 60 min brandwerende, zelfsluitende deur
- drogeblusleiding
- sleutelkluis
- deurslot
- videofoon
- beldrukker
- ventilatie ventiel toevoer
- ventilatie ventiel afvoer
- behoort tot woning

N W O Z

CONCEPT

DE KADE

FILE	1764	Taantorens			BREIN architecten
TEKENINGNUMMER	VK.11.01	**verdieping 1**			Tussen de Bogen 60 1013 JB Amsterdam e: info@BREINarchitecten.nl w: www.BREINarchitecten.nl
FORMAAT	A2	SCHAAL 1 : 100	DATUM 27-05-2024	WIJZ	

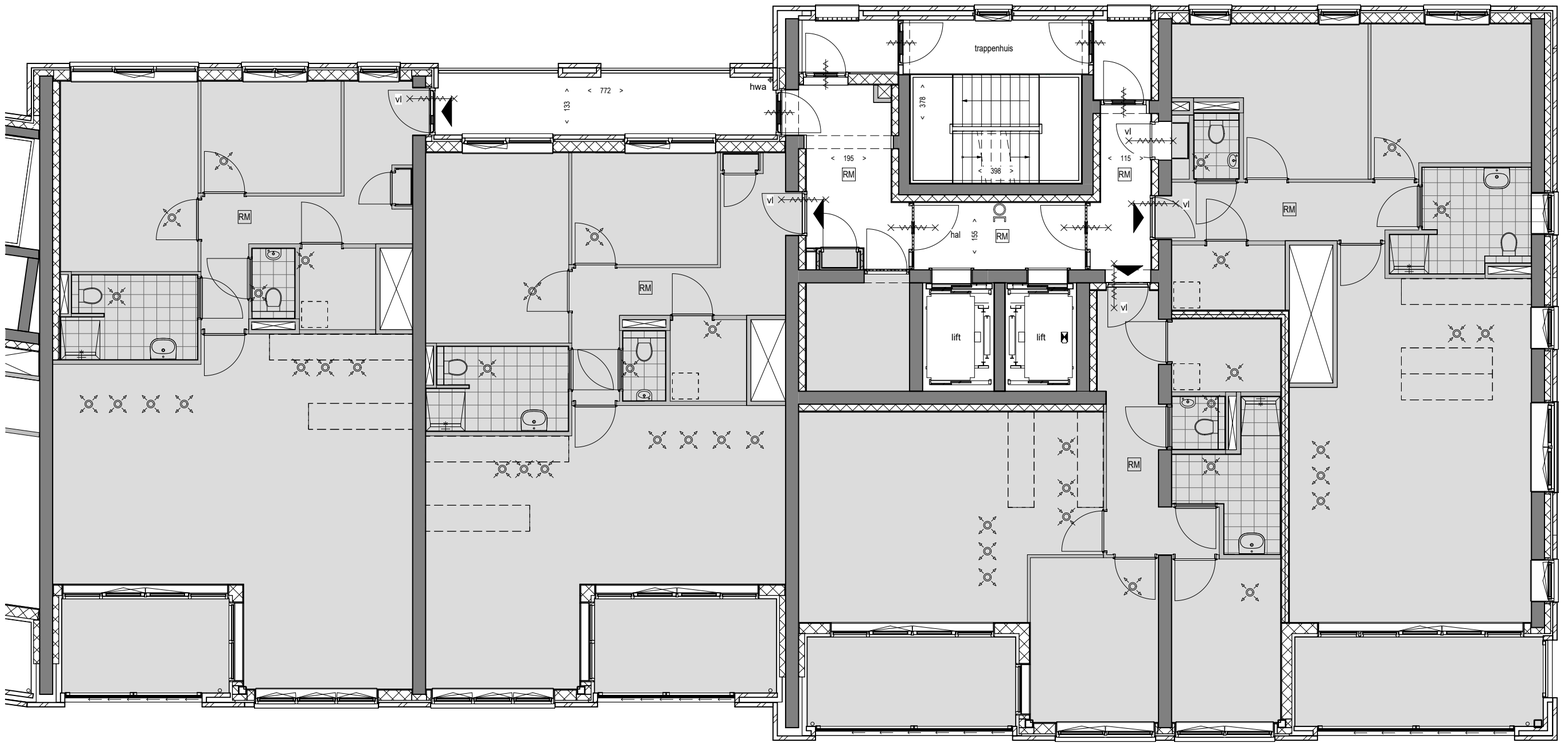

Renvooi materialen & symbolen

- metselwerk
- kalkzandsteen
- betonwand
- scheidingswanden
- isolatie spouwmuur
- wand voorzien van tegelwerk
- houtskeletbouw (hsb)
- terrastegels: 50x50 cm betontegels
- wandtegelwerk: 25x33 cm toiletruimte en badkamer
- vloertegelwerk 30x30 cm toiletruimte en badkamer
- entree woning
- entree — hoofdentree
- hwa — positie hemelwaterafvoer
- wm/wd — opstelplaats wasmachine / wasdroger *(plaats is indicatief en kan wijzigen tijdens de verdere engineering)*
- opstelplaats warmteterugwinunit (wtw) *(plaats is indicatief en kan wijzigen tijdens de verdere engineering)*
- opstelplaats warmtepompunit (wpu) *(plaats is indicatief en kan wijzigen tijdens de verdere engineering)*
- douchekraan + goot
- zelfsluitend
- 30 min brandwerende zelfsluitende deur
- vl — 30 min brandwerende deur voorzien van vrijloopdranger
- 60 min brandwerende, zelfsluitende deur
- drogeblusleiding
- sleutelkluis
- deurslot
- videofoon
- beldrukker
- ventilatie ventiel toevoer
- ventilatie ventiel afvoer
- behoort tot woning

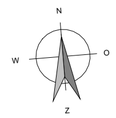

CONCEPT

DE KADE

FILE	1764	Taantorens **verdieping 2**			BREIN architecten Tussen de Bogen 60 1013 JB Amsterdam e: info@BREINarchitecten.nl w: www.BREINarchitecten.nl
TEKENINGNUMMER	VK.11.02				
FORMAAT	A2	SCHAAL 1 : 100	DATUM 27-05-2024	WIJZ	

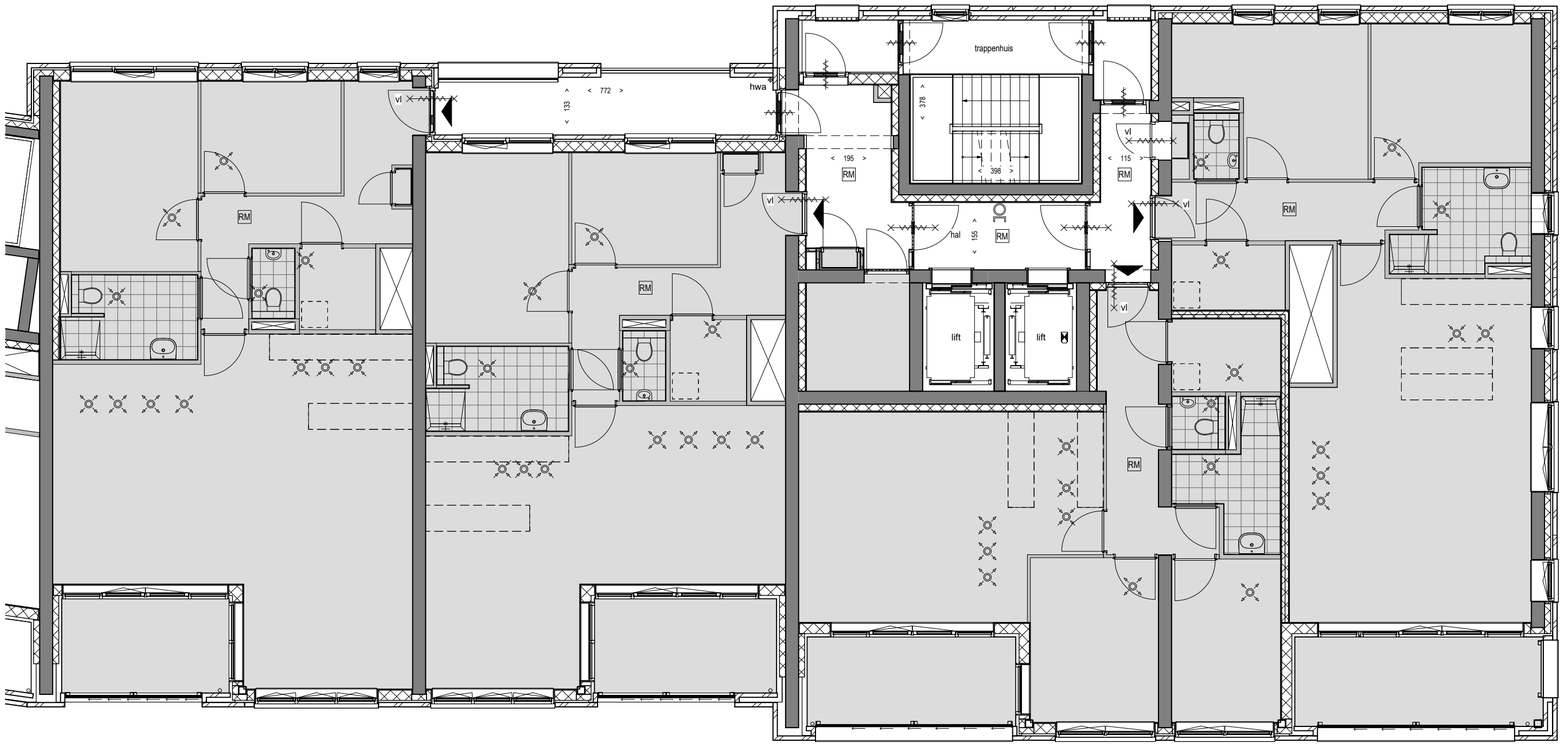

Renvooi materialen & symbolen

- metselwerk
- kalkzandsteen
- betonwand
- scheidingswanden
- isolatie spouwmuur
- wand voorzien van tegelwerk
- houtskeletbouw (hsb)
- terrastegels: 50x50 cm betontegels
- wandtegelwerk: 25x33 cm toiletruimte en badkamer
- vloertegelwerk 30x30 cm toiletruimte en badkamer
- entree woning
- entree — hoofdentree
- hwa — positie hemelwaterafvoer
- wm/wd — opstelplaats wasmachine / wasdroger *(plaats is indicatief en kan wijzigen tijdens de verdere engineering)*
- opstelplaats warmteterugwinunit (wtw) *(plaats is indicatief en kan wijzigen tijdens de verdere engineering)*
- opstelplaats warmtepompunit (wpu) *(plaats is indicatief en kan wijzigen tijdens de verdere engineering)*
- douchekraan + goot
- zelfsluitend
- 30 min brandwerende zelfsluitende deur
- vl — 30 min brandwerende deur voorzien van vrijloopdranger
- 60 min brandwerende, zelfsluitende deur
- drogeblusleiding
- sleutelkluis
- deurslot
- videofoon
- beldrukker
- ventilatie ventiel toevoer
- ventilatie ventiel afvoer
- behoort tot woning

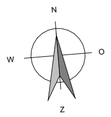

CONCEPT

DE KADE

FILE	1764	Taantorens			
TEKENINGNUMMER	VK.11.03	**verdieping 3**			
FORMAAT	A2	SCHAAL	1 : 100	DATUM	27-05-2024
				WIJZ	

BREIN architecten
Tussen de Bogen 60
1013 JB Amsterdam
e: info@BREINarchitecten.nl
w: www.BREINarchitecten.nl

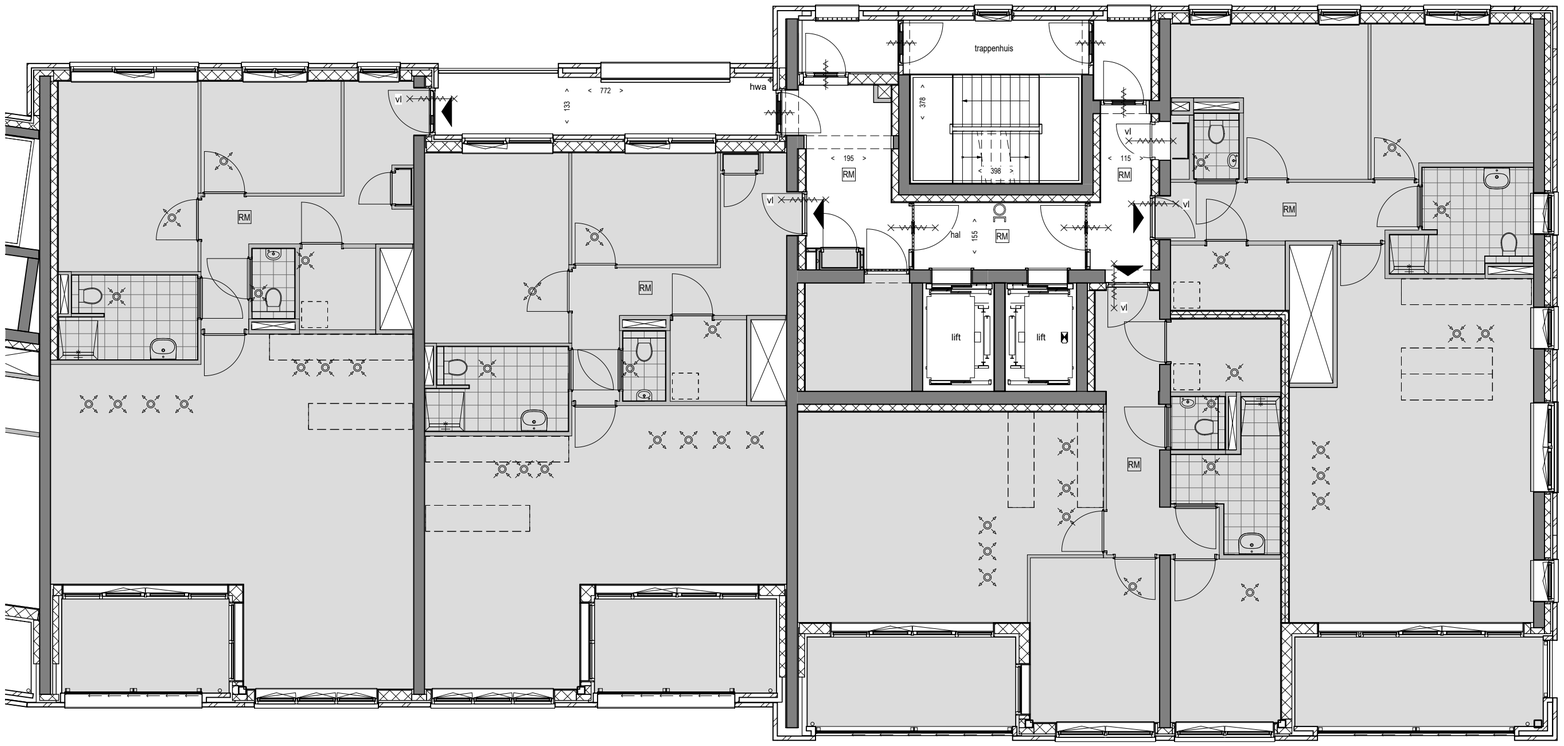

Renvooi materialen & symbolen

- metselwerk
- kalkzandsteen
- betonwand
- scheidingswanden
- isolatie spouwmuur
- wand voorzien van tegelwerk
- houtskeletbouw (hsb)
- terrastegels: 50x50 cm betontegels
- wandtegelwerk: 25x33 cm toiletruimte en badkamer
- vloertegelwerk 30x30 cm toiletruimte en badkamer
- entree woning
- entree — hoofdentree
- hwa — positie hemelwaterafvoer
- wm/wd — opstelplaats wasmachine / wasdroger *(plaats is indicatief en kan wijzigen tijdens de verdere engineering)*
- opstelplaats warmteterugwinunit (wtw) *(plaats is indicatief en kan wijzigen tijdens de verdere engineering)*
- opstelplaats warmtepompunit (wpu) *(plaats is indicatief en kan wijzigen tijdens de verdere engineering)*
- douchekraan + goot
- zelfsluitend
- 30 min brandwerende zelfsluitende deur
- vl — 30 min brandwerende deur voorzien van vrijloopdranger
- 60 min brandwerende, zelfsluitende deur
- drogeblusleiding
- sleutelkluis
- deurslot
- videofoon
- beldrukker
- ventilatie ventiel toevoer
- ventilatie ventiel afvoer
- behoort tot woning

N W O Z

CONCEPT

DE KADE

FILE	1764	Taantorens **verdieping 4**			BREIN architecten Tussen de Bogen 60 1013 JB Amsterdam e: info@BREINarchitecten.nl w: www.BREINarchitecten.nl
TEKENINGNUMMER	VK.11.04				
FORMAAT	A2	SCHAAL 1 : 100	DATUM 27-05-2024	WIJZ	

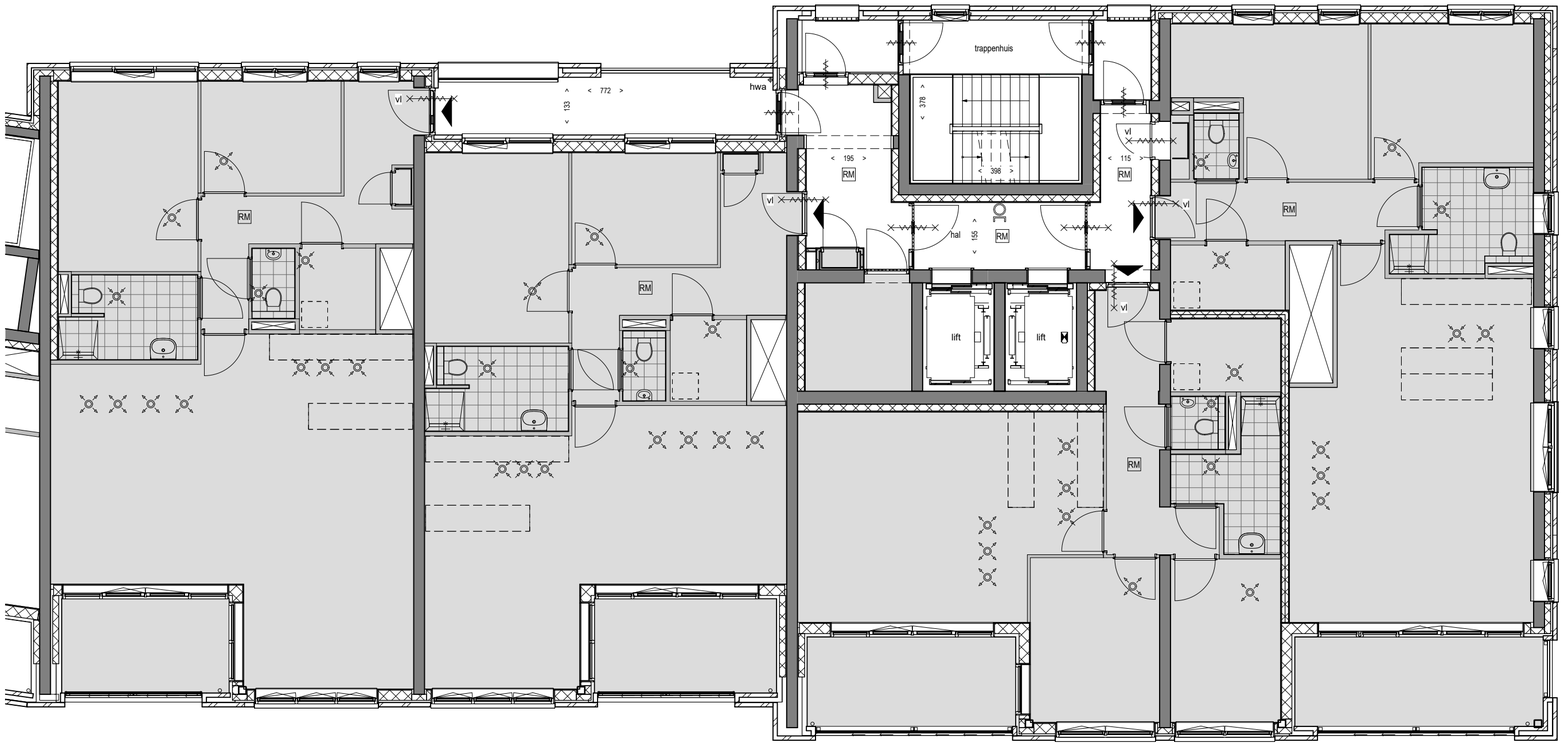

Renvooi materialen & symbolen

- metselwerk
- kalkzandsteen
- betonwand
- scheidingswanden
- isolatie spouwmuur
- wand voorzien van tegelwerk
- houtskeletbouw (hsb)
- terrastegels: 50x50 cm betontegels
- wandtegelwerk: 25x33 cm toiletruimte en badkamer
- vloertegelwerk 30x30 cm toiletruimte en badkamer
- entree woning
- entree — hoofdentree
- hwa — positie hemelwaterafvoer
- wm/wd — opstelplaats wasmachine / wasdroger *(plaats is indicatief en kan wijzigen tijdens de verdere engineering)*
- opstelplaats warmteterugwinunit (wtw) *(plaats is indicatief en kan wijzigen tijdens de verdere engineering)*
- opstelplaats warmtepompunit (wpu) *(plaats is indicatief en kan wijzigen tijdens de verdere engineering)*
- douchekraan + goot
- zelfsluitend
- 30 min brandwerende zelfsluitende deur
- vl — 30 min brandwerende deur voorzien van vrijloopdranger
- 60 min brandwerende, zelfsluitende deur
- drogeblusleiding
- sleutelkluis
- deurslot
- videofoon
- beldrukker
- ventilatie ventiel toevoer
- ventilatie ventiel afvoer
- behoort tot woning

N
W O
Z

CONCEPT

DE KADE

FILE	1764	Taantorens **verdieping 5**			BREIN architecten Tussen de Bogen 60 1013 JB Amsterdam e: info@BREINarchitecten.nl w: www.BREINarchitecten.nl
TEKENINGNUMMER	VK.11.05				
FORMAAT	A2	SCHAAL 1 : 100	DATUM 27-05-2024	WIJZ	

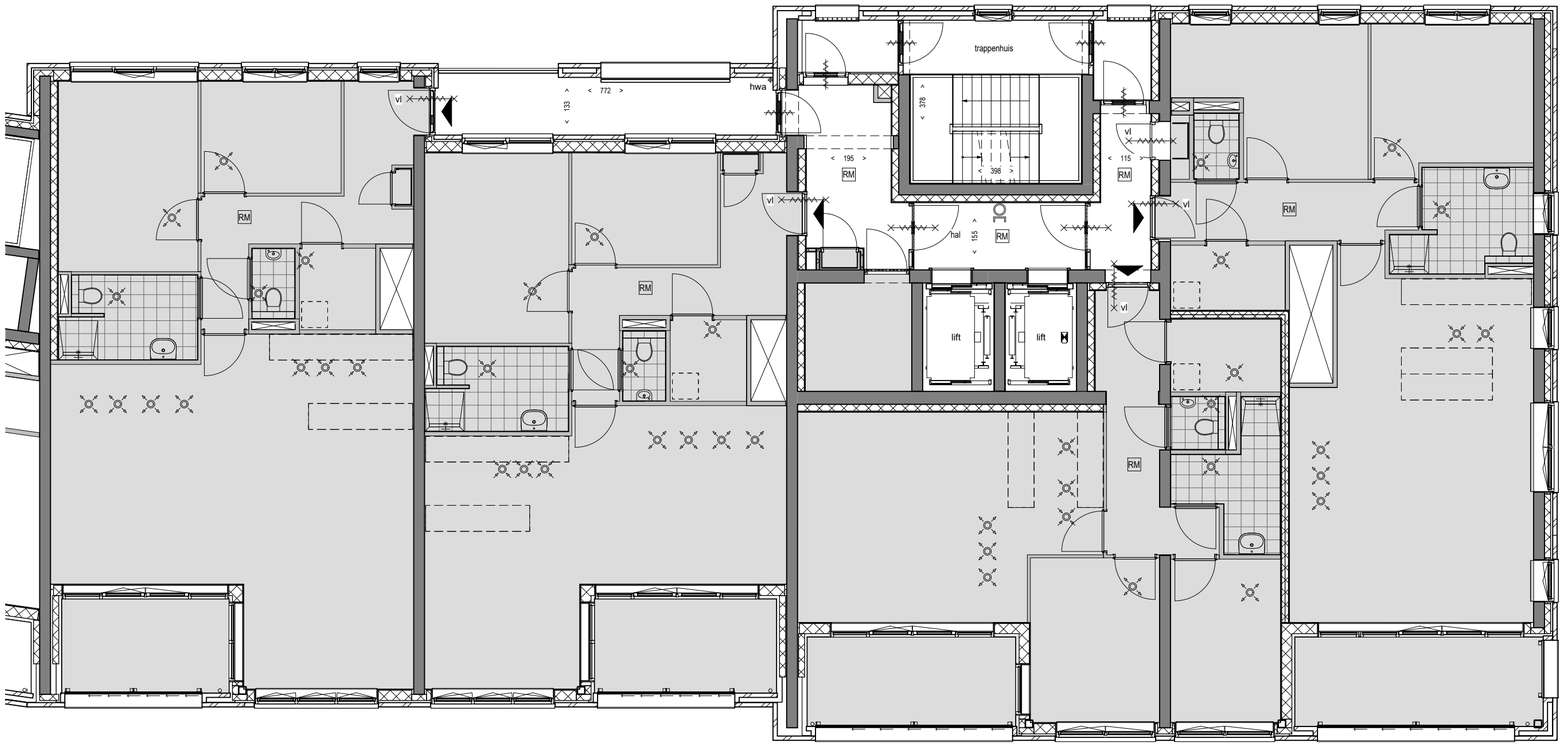

Renvooi materialen & symbolen

- metselwerk
- kalkzandsteen
- betonwand
- scheidingswanden
- isolatie spouwmuur
- wand voorzien van tegelwerk
- houtskeletbouw (hsb)
- terrastegels: 50x50 cm betontegels
- wandtegelwerk: 25x33 cm toiletruimte en badkamer
- vloertegelwerk 30x30 cm toiletruimte en badkamer
- entree woning
- entree — hoofdentree
- hwa — positie hemelwaterafvoer
- wm/wd — opstelplaats wasmachine / wasdroger *(plaats is indicatief en kan wijzigen tijdens de verdere engineering)*
- opstelplaats warmteterugwinunit (wtw) *(plaats is indicatief en kan wijzigen tijdens de verdere engineering)*
- opstelplaats warmtepompunit (wpu) *(plaats is indicatief en kan wijzigen tijdens de verdere engineering)*
- douchekraan + goot
- zelfsluitend
- 30 min brandwerende zelfsluitende deur
- vl — 30 min brandwerende deur voorzien van vrijloopdranger
- 60 min brandwerende, zelfsluitende deur
- drogeblusleiding
- sleutelkluis
- deurslot
- videofoon
- beldrukker
- ventilatie ventiel toevoer
- ventilatie ventiel afvoer
- behoort tot woning

N W O Z

CONCEPT

DE KADE

FILE	1764	Taantorens			BREIN architecten
TEKENINGNUMMER	VK.11.06	**verdieping 6**			Tussen de Bogen 60 1013 JB Amsterdam e: info@BREINarchitecten.nl w: www.BREINarchitecten.nl
FORMAAT	A2	SCHAAL 1 : 100	DATUM 27-05-2024	WIJZ	

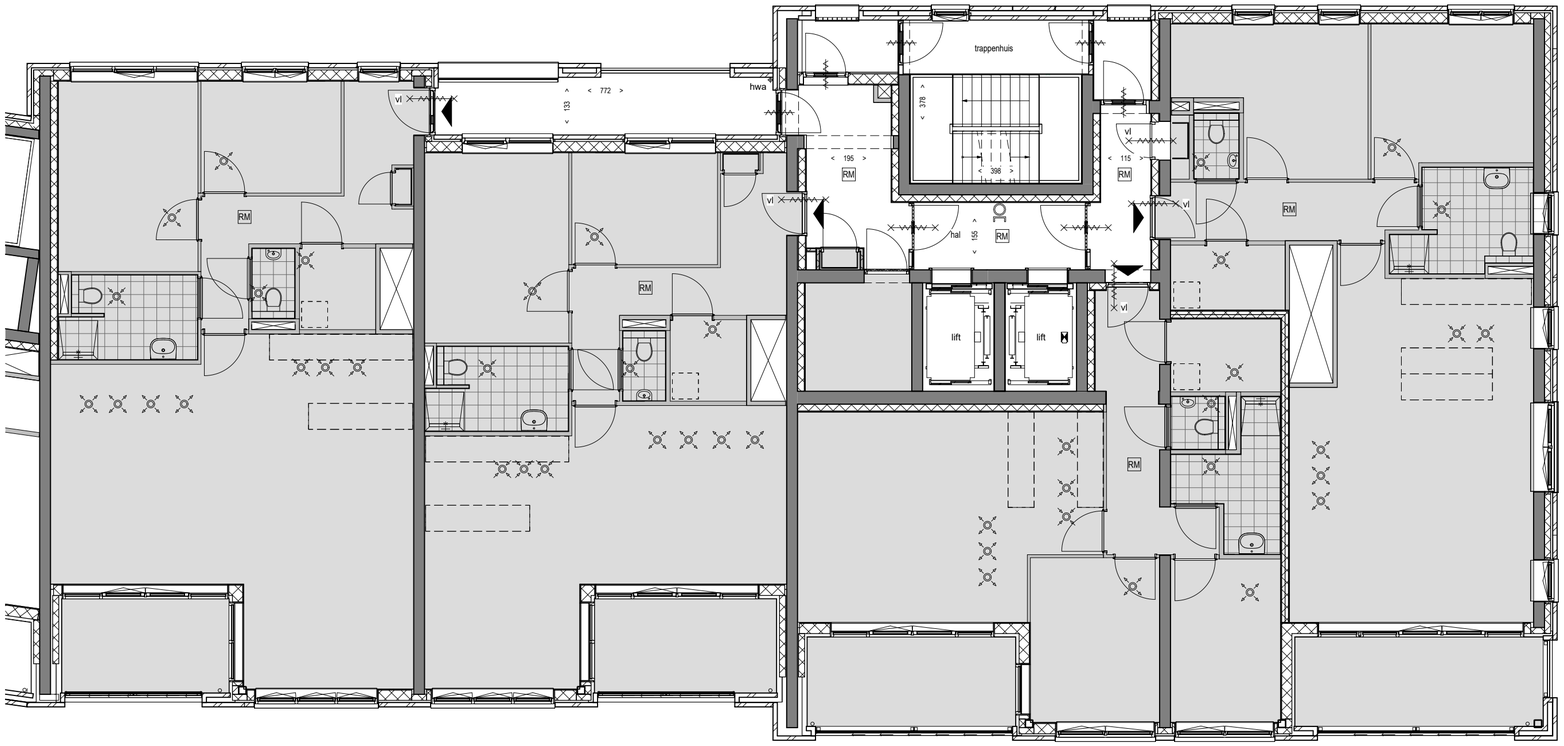

Renvooi materialen & symbolen

- metselwerk
- kalkzandsteen
- betonwand
- scheidingswanden
- isolatie spouwmuur
- wand voorzien van tegelwerk
- houtskeletbouw (hsb)
- terrastegels: 50x50 cm betontegels
- wandtegelwerk: 25x33 cm toiletruimte en badkamer
- vloertegelwerk 30x30 cm toiletruimte en badkamer
- entree woning
- entree — hoofdentree
- hwa — positie hemelwaterafvoer
- wm/wd — opstelplaats wasmachine / wasdroger *(plaats is indicatief en kan wijzigen tijdens de verdere engineering)*
- opstelplaats warmteterugwinunit (wtw) *(plaats is indicatief en kan wijzigen tijdens de verdere engineering)*
- opstelplaats warmtepompunit (wpu) *(plaats is indicatief en kan wijzigen tijdens de verdere engineering)*
- douchekraan + goot
- zelfsluitend
- 30 min brandwerende zelfsluitende deur
- vl — 30 min brandwerende deur voorzien van vrijloopdranger
- 60 min brandwerende, zelfsluitende deur
- drogeblusleiding
- sleutelkluis
- deurslot
- videofoon
- beldrukker
- ventilatie ventiel toevoer
- ventilatie ventiel afvoer
- behoort tot woning

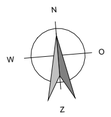

CONCEPT

DE KADE

FILE	1764	Taantorens			BREIN architecten
TEKENINGNUMMER	VK.11.07	**verdieping 7**			Tussen de Bogen 60 1013 JB Amsterdam e: info@BREINarchitecten.nl w: www.BREINarchitecten.nl
FORMAAT	A2	SCHAAL 1 : 100	DATUM 27-05-2024	WIJZ	

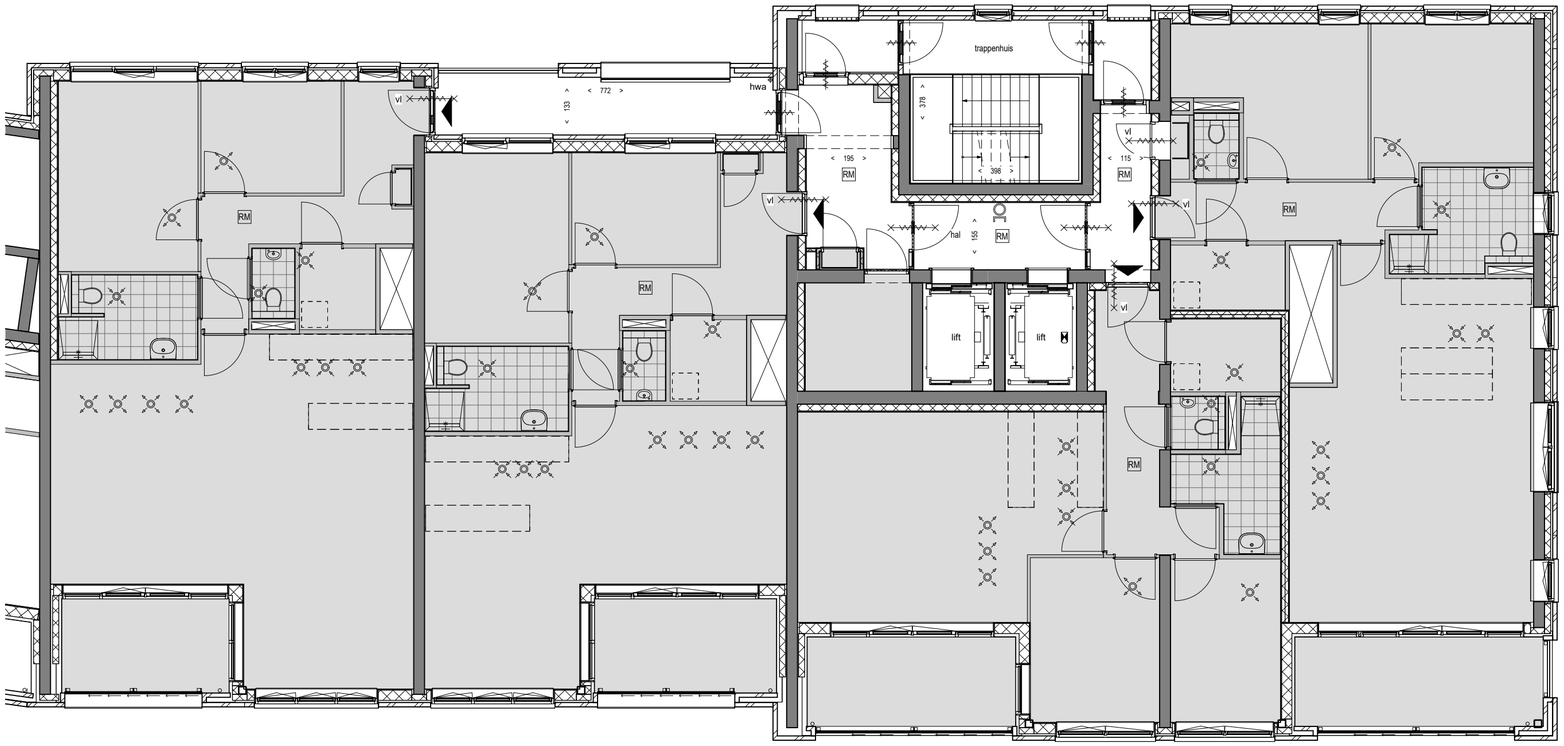

Renvooi materialen & symbolen

- metselwerk
- kalkzandsteen
- betonwand
- scheidingswanden
- isolatie spouwmuur
- wand voorzien van tegelwerk
- houtskeletbouw (hsb)
- terrastegels: 50x50 cm betontegels
- wandtegelwerk: 25x33 cm toiletruimte en badkamer
- vloertegelwerk 30x30 cm toiletruimte en badkamer
- entree woning
- entree — hoofdentree
- hwa — positie hemelwaterafvoer
- wm/wd — opstelplaats wasmachine / wasdroger *(plaats is indicatief en kan wijzigen tijdens de verdere engineering)*
- opstelplaats warmteterugwinunit (wtw) *(plaats is indicatief en kan wijzigen tijdens de verdere engineering)*
- opstelplaats warmtepompunit (wpu) *(plaats is indicatief en kan wijzigen tijdens de verdere engineering)*
- douchekraan + goot
- zelfsluitend
- 30 min brandwerende zelfsluitende deur
- vl — 30 min brandwerende deur voorzien van vrijloopdranger
- 60 min brandwerende, zelfsluitende deur
- drogeblusleiding
- sleutelkluis
- deurslot
- videofoon
- beldrukker
- ventilatie ventiel toevoer
- ventilatie ventiel afvoer
- behoort tot woning

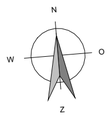

CONCEPT

DE KADE

FILE	1764	Taantorens			
TEKENINGNUMMER	VK.11.08	**verdieping 8**			
FORMAAT	A2	SCHAAL	1 : 100	DATUM	27-05-2024
				WIJZ	

BREIN architecten
Tussen de Bogen 60
1013 JB Amsterdam
e: info@BREINarchitecten.nl
w: www.BREINarchitecten.nl

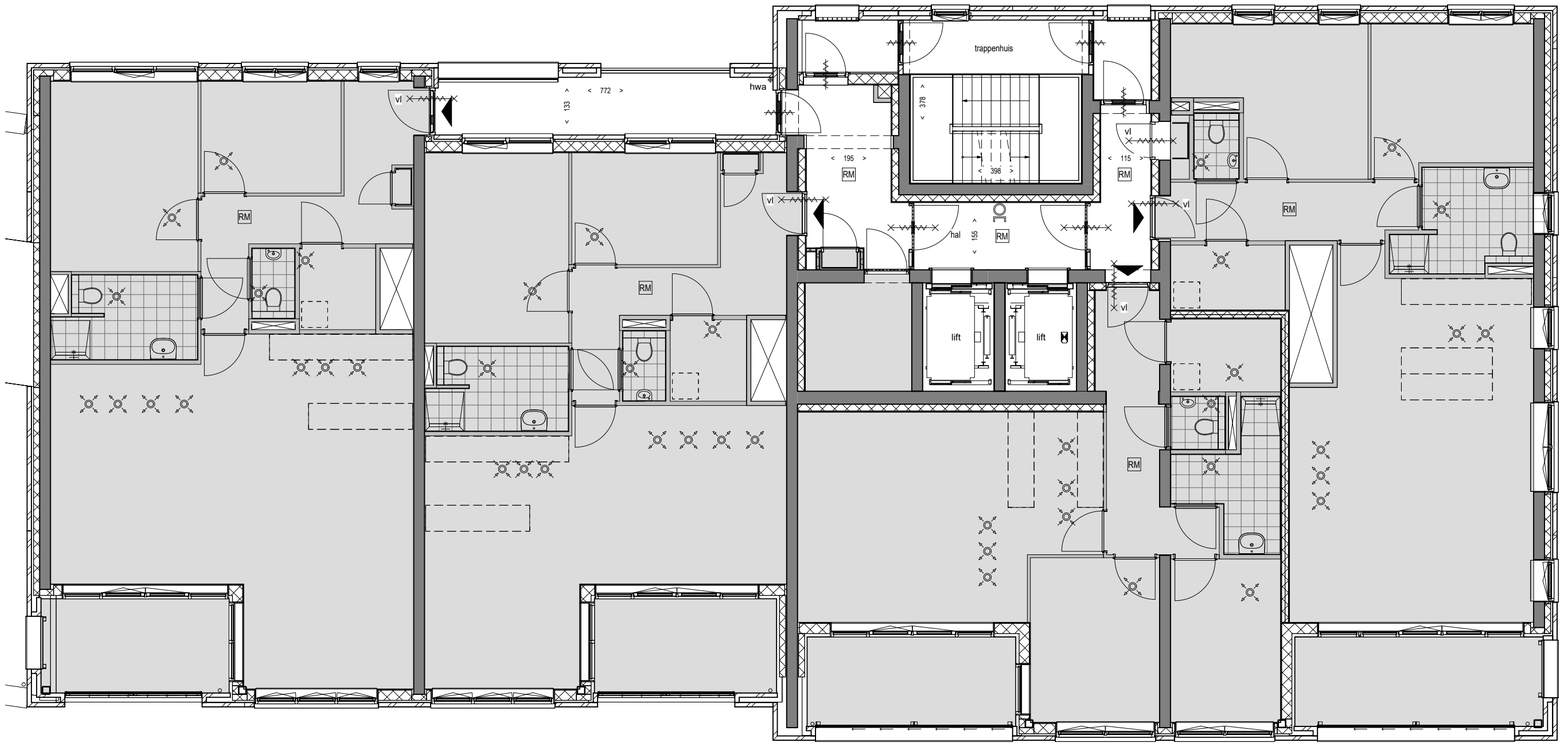

Renvooi materialen & symbolen

- metselwerk
- kalkzandsteen
- betonwand
- scheidingswanden
- isolatie spouwmuur
- wand voorzien van tegelwerk
- houtskeletbouw (hsb)
- terrastegels: 50x50 cm betontegels
- wandtegelwerk: 25x33 cm toiletruimte en badkamer
- vloertegelwerk 30x30 cm toiletruimte en badkamer
- entree woning
- entree — hoofdentree
- hwa — positie hemelwaterafvoer
- wm/wd — opstelplaats wasmachine / wasdroger *(plaats is indicatief en kan wijzigen tijdens de verdere engineering)*
- opstelplaats warmteterugwinunit (wtw) *(plaats is indicatief en kan wijzigen tijdens de verdere engineering)*
- opstelplaats warmtepompunit (wpu) *(plaats is indicatief en kan wijzigen tijdens de verdere engineering)*
- douchekraan + goot
- zelfsluitend
- 30 min brandwerende zelfsluitende deur
- vl — 30 min brandwerende deur voorzien van vrijloopdranger
- 60 min brandwerende, zelfsluitende deur
- drogeblusleiding
- sleutelkluis
- deurslot
- videofoon
- beldrukker
- ventilatie ventiel toevoer
- ventilatie ventiel afvoer
- behoort tot woning

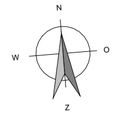

CONCEPT

DE KADE

FILE	1764	Taantorens		
TEKENINGNUMMER	VK.11.09	**verdieping 9**		
FORMAAT	A2	SCHAAL 1 : 100	DATUM 27-05-2024	WIJZ

BREIN architecten
Tussen de Bogen 60
1013 JE Amsterdam
e: info@BREINarchitecten.nl
w: www.BREINarchitecten.nl

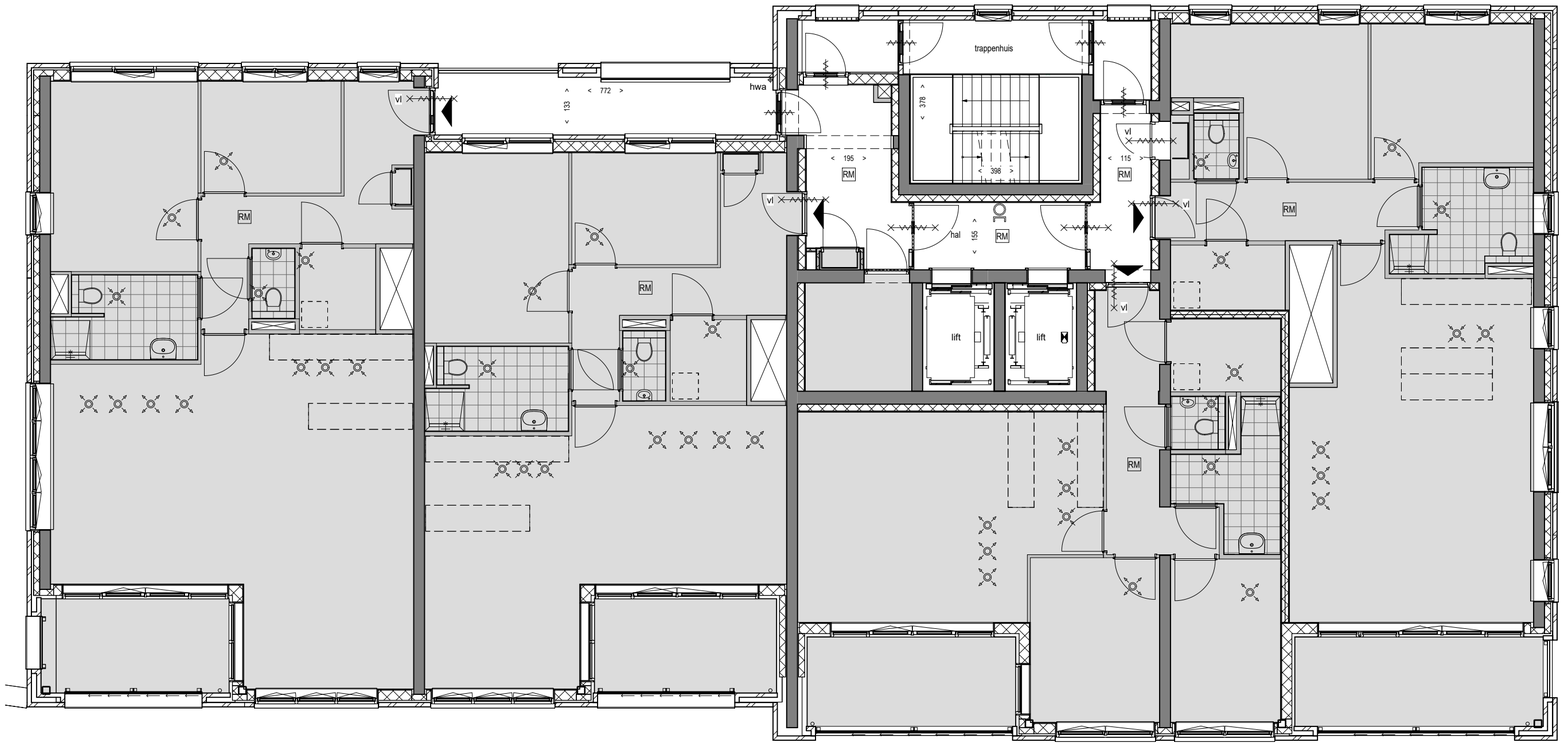

Renvooi materialen & symbolen

- metselwerk
- kalkzandsteen
- betonwand
- scheidingswanden
- isolatie spouwmuur
- wand voorzien van tegelwerk
- houtskeletbouw (hsb)
- terrastegels: 50x50 cm betontegels
- wandtegelwerk: 25x33 cm toiletruimte en badkamer
- vloertegelwerk 30x30 cm toiletruimte en badkamer
- entree woning
- entree — hoofdentree
- hwa — positie hemelwaterafvoer
- wm/wd — opstelplaats wasmachine / wasdroger *(plaats is indicatief en kan wijzigen tijdens de verdere engineering)*
- opstelplaats warmteterugwinunit (wtw) *(plaats is indicatief en kan wijzigen tijdens de verdere engineering)*
- opstelplaats warmtepompunit (wpu) *(plaats is indicatief en kan wijzigen tijdens de verdere engineering)*
- douchekraan + goot
- zelfsluitend
- 30 min brandwerende zelfsluitende deur
- vl — 30 min brandwerende deur voorzien van vrijloopdranger
- 60 min brandwerende, zelfsluitende deur
- drogeblusleiding
- sleutelkluis
- deurslot
- videofoon
- beldrukker
- ventilatie ventiel toevoer
- ventilatie ventiel afvoer
- behoort tot woning

N W O Z

CONCEPT

DE KADE

FILE	1764	Taantorens			BREIN architecten
TEKENINGNUMMER	VK.11.10	**verdieping 10**			Tussen de Bogen 60 1013 JE Amsterdam e: info@BREINarchitecten.nl w: www.BREINarchitecten.nl
FORMAAT	A2	SCHAAL 1 : 100	DATUM 27-05-2024	WIJZ	

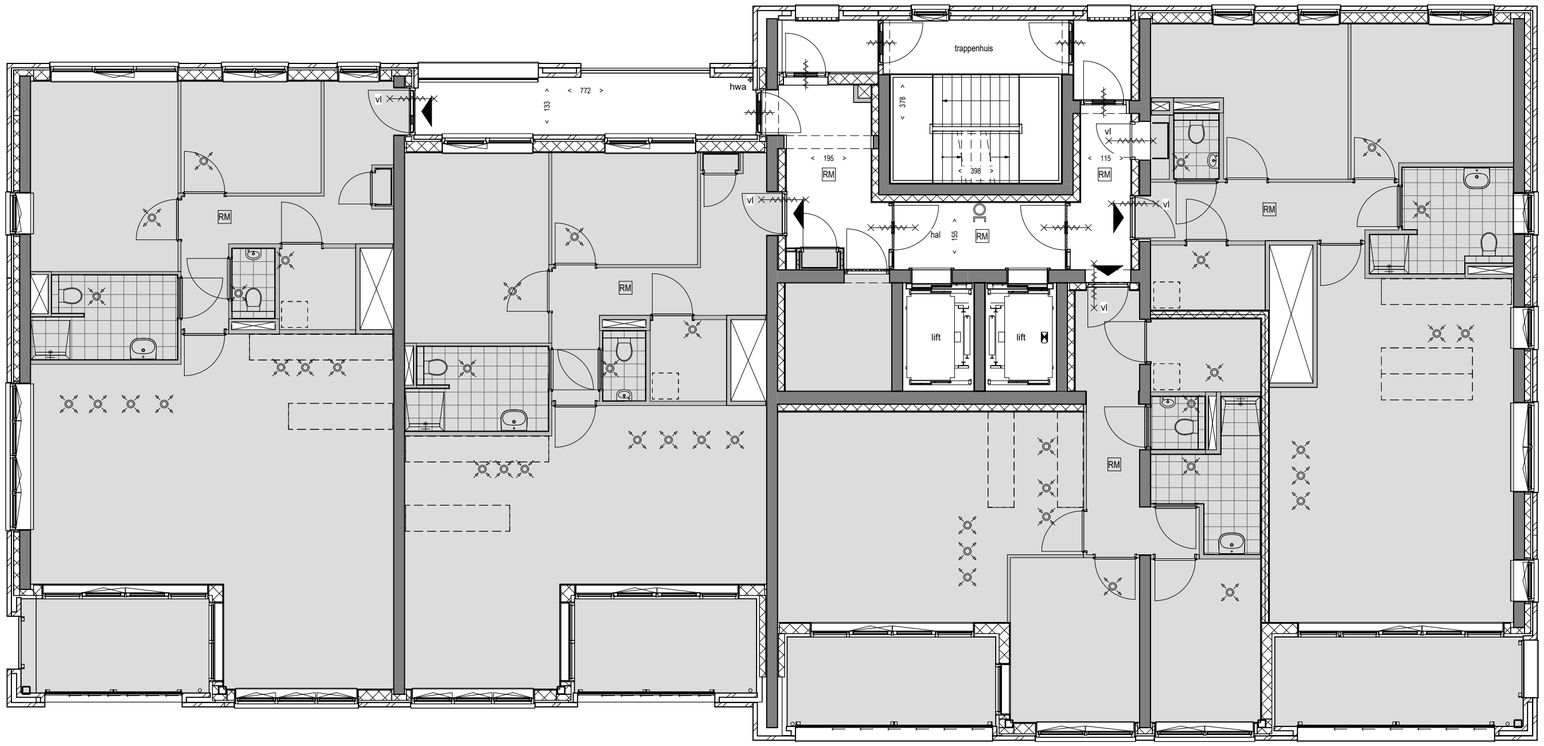

Renvooi materialen & symbolen

- metselwerk
- kalkzandsteen
- betonwand
- scheidingswanden
- isolatie spouwmuur
- wand voorzien van tegelwerk
- houtskeletbouw (hsb)
- terrastegels: 50x50 cm betontegels
- wandtegelwerk: 25x33 cm toiletruimte en badkamer
- vloertegelwerk 30x30 cm toiletruimte en badkamer
- entree woning
- entree — hoofdentree
- hwa — positie hemelwaterafvoer
- wm/wd — opstelplaats wasmachine / wasdroger *(plaats is indicatief en kan wijzigen tijdens de verdere engineering)*
- opstelplaats warmteterugwinunit (wtw) *(plaats is indicatief en kan wijzigen tijdens de verdere engineering)*
- opstelplaats warmtepompunit (wpu) *(plaats is indicatief en kan wijzigen tijdens de verdere engineering)*
- douchekraan + goot
- zelfsluitend
- 30 min brandwerende zelfsluitende deur
- vl — 30 min brandwerende deur voorzien van vrijloopdranger
- 60 min brandwerende, zelfsluitende deur
- drogeblusleiding
- sleutelkluis
- deurslot
- videofoon
- beldrukker
- ventilatie ventiel toevoer
- ventilatie ventiel afvoer
- behoort tot woning

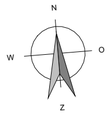

CONCEPT

DE KADE

FILE	1764	Taantorens			BREIN architecten
TEKENINGNUMMER	VK.11.11	**verdieping 11**			
FORMAAT	A2	SCHAAL 1 : 100	DATUM 27-05-2024	WIJZ	

Tussen de Bogen 60
1013 JB Amsterdam
e: info@BREINarchitecten.nl
w: www.BREINarchitecten.nl

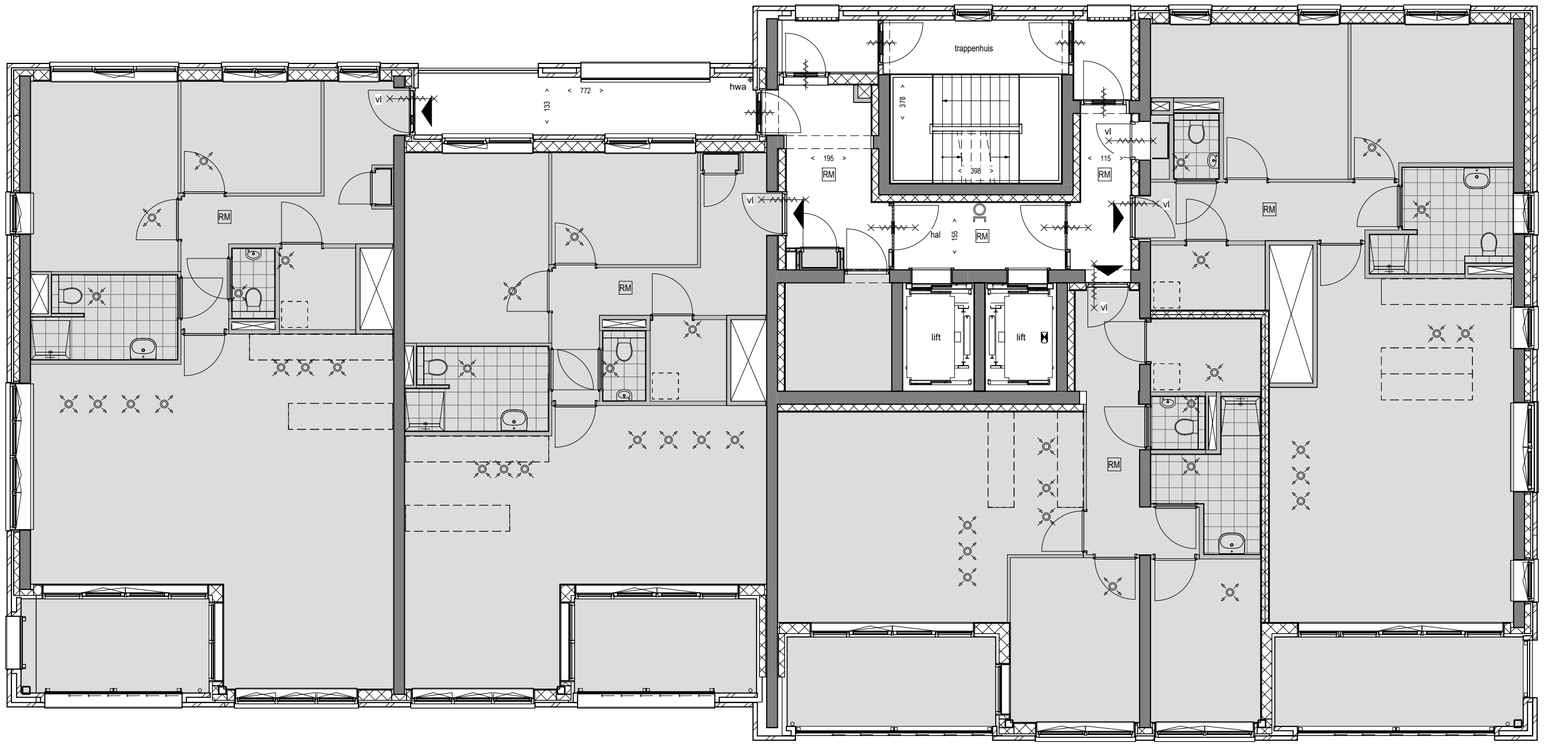

Renvooi materialen & symbolen

- metselwerk
- kalkzandsteen
- betonwand
- scheidingswanden
- isolatie spouwmuur
- wand voorzien van tegelwerk
- houtskeletbouw (hsb)
- terrastegels: 50x50 cm betontegels
- wandtegelwerk: 25x33 cm toiletruimte en badkamer
- vloertegelwerk 30x30 cm toiletruimte en badkamer
- entree woning
- entree — hoofdentree
- hwa — positie hemelwaterafvoer
- wm/wd — opstelplaats wasmachine / wasdroger *(plaats is indicatief en kan wijzigen tijdens de verdere engineering)*
- opstelplaats warmteterugwinunit (wtw) *(plaats is indicatief en kan wijzigen tijdens de verdere engineering)*
- opstelplaats warmtepompunit (wpu) *(plaats is indicatief en kan wijzigen tijdens de verdere engineering)*
- douchekraan + goot
- zelfsluitend
- 30 min brandwerende zelfsluitende deur
- vl — 30 min brandwerende deur voorzien van vrijloopdranger
- 60 min brandwerende, zelfsluitende deur
- drogeblusleiding
- sleutelkluis
- deurslot
- videofoon
- beldrukker
- ventilatie ventiel toevoer
- ventilatie ventiel afvoer
- behoort tot woning

N W O Z

CONCEPT

DE KADE

FILE	1764	Taantorens			BREIN architecten
TEKENINGNUMMER	VK.11.12	**verdieping 12**			Tussen de Bogen 60 1013 JE Amsterdam e: info@BREINarchitecten.nl w: www.BREINarchitecten.nl
FORMAAT	A2	SCHAAL 1 : 100	DATUM 27-05-2024	WIJZ	

Renvooi materialen & symbolen

- metselwerk
- kalkzandsteen
- betonwand
- scheidingswanden
- isolatie spouwmuur
- wand voorzien van tegelwerk
- houtskeletbouw (hsb)
- terrastegels: 50x50 cm betontegels
- wandtegelwerk: 25x33 cm toiletruimte en badkamer
- vloertegelwerk 30x30 cm toiletruimte en badkamer
- entree woning
- entree — hoofdentree
- hwa — positie hemelwaterafvoer
- wm/wd — opstelplaats wasmachine / wasdroger *(plaats is indicatief en kan wijzigen tijdens de verdere engineering)*
- opstelplaats warmteterugwinunit (wtw) *(plaats is indicatief en kan wijzigen tijdens de verdere engineering)*
- opstelplaats warmtepompunit (wpu) *(plaats is indicatief en kan wijzigen tijdens de verdere engineering)*
- douchekraan + goot
- zelfsluitend
- 30 min brandwerende zelfsluitende deur
- vl — 30 min brandwerende deur voorzien van vrijloopdranger
- 60 min brandwerende, zelfsluitende deur
- drogeblusleiding
- sleutelkluis
- deurslot
- videofoon
- beldrukker
- ventilatie ventiel toevoer
- ventilatie ventiel afvoer
- behoort tot woning

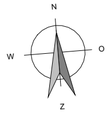

CONCEPT

DE KADE

FILE	1764	Taantorens			
TEKENINGNUMMER	VK.11.13	**verdieping 13**			
FORMAAT	A2	SCHAAL	1 : 100	DATUM	27-05-2024
		WIJZ			

BREIN architecten
Tussen de Bogen 60
1013 JB Amsterdam
e: info@BREINarchitecten.nl
w: www.BREINarchitecten.nl

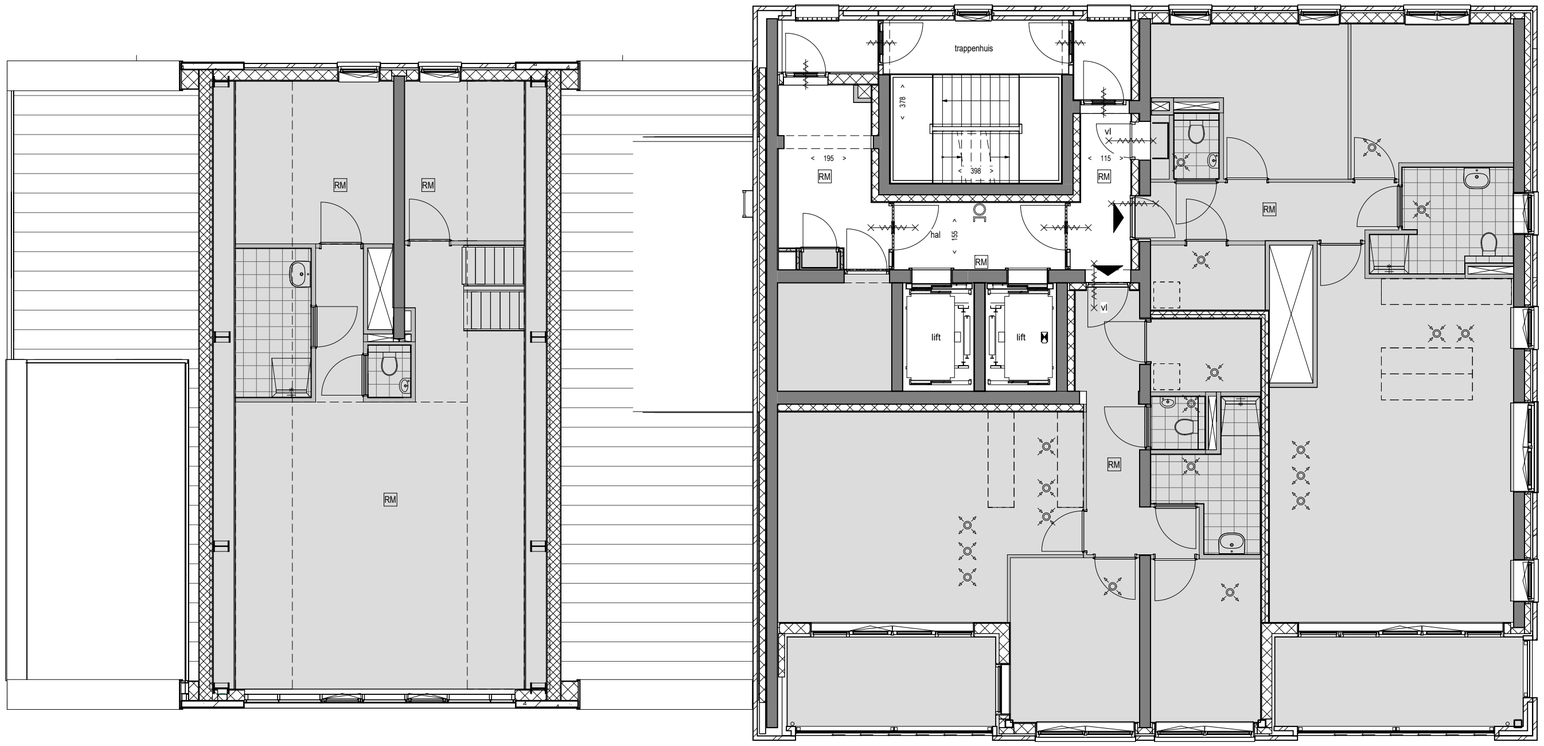

Renvooi materialen & symbolen

- metselwerk
- kalkzandsteen
- betonwand
- scheidingswanden
- isolatie spouwmuur
- wand voorzien van tegelwerk
- houtskeletbouw (hsb)
- terrastegels: 50x50 cm betontegels
- wandtegelwerk: 25x33 cm toiletruimte en badkamer
- vloertegelwerk 30x30 cm toiletruimte en badkamer
- entree woning
- entree — hoofdentree
- hwa — positie hemelwaterafvoer
- wm/wd — opstelplaats wasmachine / wasdroger *(plaats is indicatief en kan wijzigen tijdens de verdere engineering)*
- opstelplaats warmteterugwinunit (wtw) *(plaats is indicatief en kan wijzigen tijdens de verdere engineering)*
- opstelplaats warmtepompunit (wpu) *(plaats is indicatief en kan wijzigen tijdens de verdere engineering)*
- douchekraan + goot
- zelfsluitend
- 30 min brandwerende zelfsluitende deur
- vl — 30 min brandwerende deur voorzien van vrijloopdranger
- 60 min brandwerende, zelfsluitende deur
- drogeblusleiding
- sleutelkluis
- deurslot
- videofoon
- beldrukker
- ventilatie ventiel toevoer
- ventilatie ventiel afvoer
- behoort tot woning

N W O Z

CONCEPT

DE KADE

FILE	1764	Taantorens			BREIN architecten
TEKENINGNUMMER	VK.11.14	**verdieping 14**			Tussen de Bogen 60 1013 JB Amsterdam e: info@BREINarchitecten.nl w: www.BREINarchitecten.nl
FORMAAT	A2	SCHAAL 1 : 100	DATUM 27-05-2024	WIJZ	

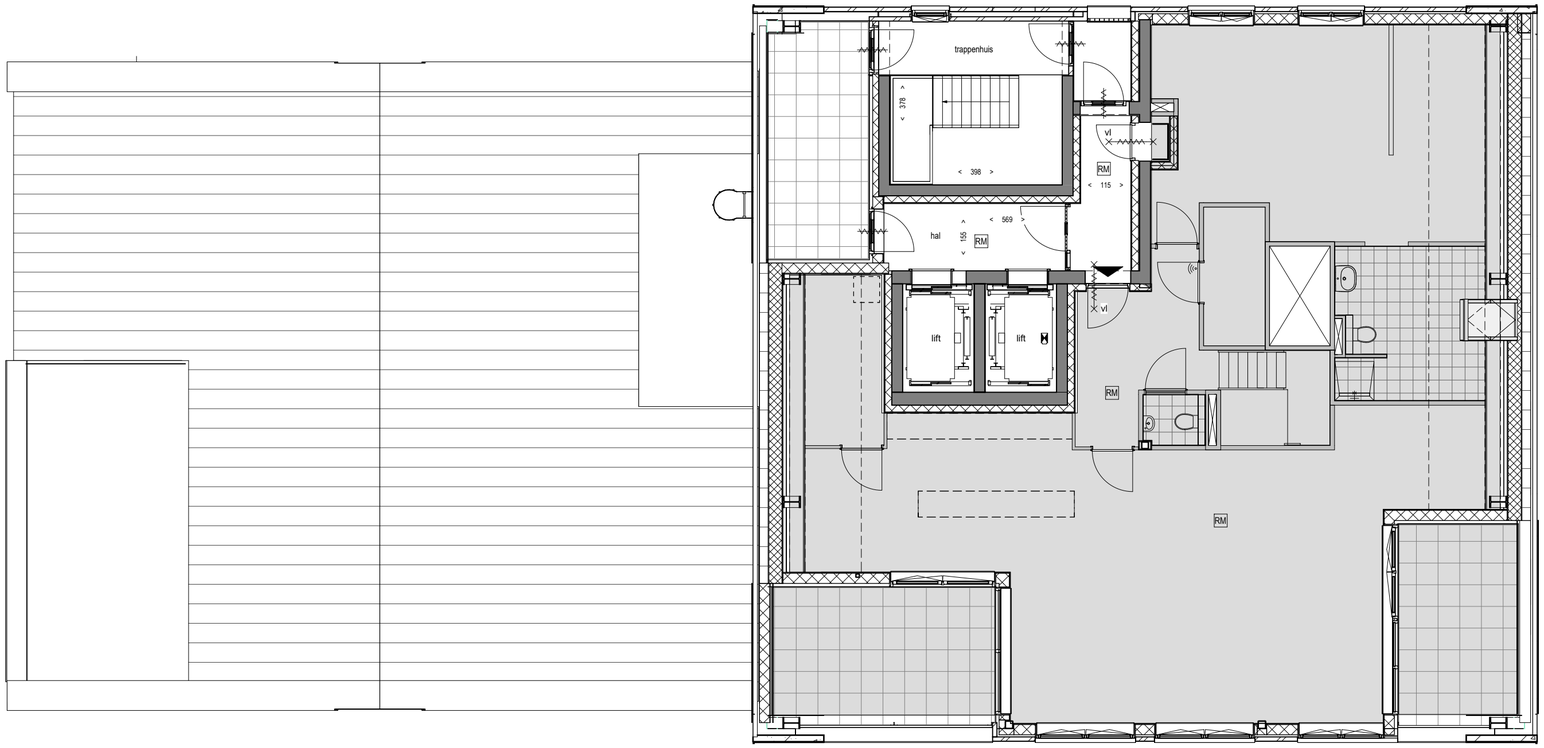

Renvooi materialen & symbolen

- metselwerk
- kalkzandsteen
- betonwand
- scheidingswanden
- isolatie spouwmuur
- wand voorzien van tegelwerk
- houtskeletbouw (hsb)
- terrastegels: 50x50 cm betontegels
- wandtegelwerk: 25x33 cm toiletruimte en badkamer
- vloertegelwerk 30x30 cm toiletruimte en badkamer
- entree woning
- entree — hoofdentree
- hwa — positie hemelwaterafvoer
- wm/wd — opstelplaats wasmachine / wasdroger *(plaats is indicatief en kan wijzigen tijdens de verdere engineering)*
- opstelplaats warmteterugwinunit (wtw) *(plaats is indicatief en kan wijzigen tijdens de verdere engineering)*
- opstelplaats warmtepompunit (wpu) *(plaats is indicatief en kan wijzigen tijdens de verdere engineering)*
- douchekraan + goot
- zelfsluitend
- 30 min brandwerende zelfsluitende deur
- vl — 30 min brandwerende deur voorzien van vrijloopdranger
- 60 min brandwerende, zelfsluitende deur
- drogeblusleiding
- sleutelkluis
- deurslot
- videofoon
- beldrukker
- ventilatie ventiel toevoer
- ventilatie ventiel afvoer
- behoort tot woning

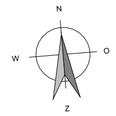

CONCEPT

DE KADE

FILE	1764	Taantorens			BREIN architecten
TEKENINGNUMMER	VK.11.15	**verdieping 15**			Tussen de Bogen 60 1013 JB Amsterdam e: info@BREINarchitecten.nl w: www.BREINarchitecten.nl
FORMAAT	A2	SCHAAL 1 : 100	DATUM 27-05-2024	WIJZ	

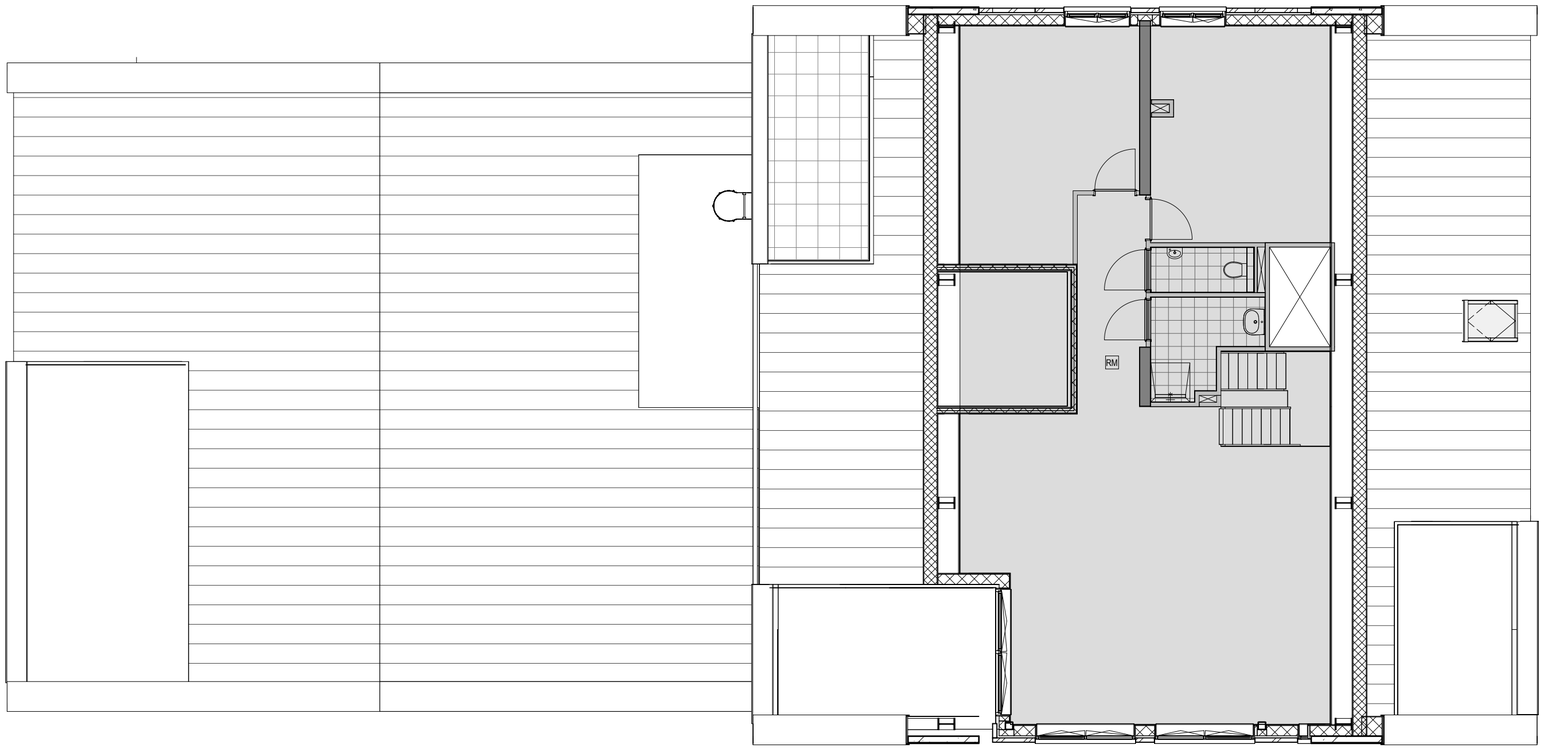

Renvooi materialen & symbolen

- metselwerk
- kalkzandsteen
- betonwand
- scheidingswanden
- isolatie spouwmuur
- wand voorzien van tegelwerk
- houtskeletbouw (hsb)
- terrastegels: 50x50 cm betontegels
- wandtegelwerk: 25x33 cm toiletruimte en badkamer
- vloertegelwerk 30x30 cm toiletruimte en badkamer
- entree woning
- entree — hoofdentree
- hwa — positie hemelwaterafvoer
- wm/wd — opstelplaats wasmachine / wasdroger *(plaats is indicatief en kan wijzigen tijdens de verdere engineering)*
- opstelplaats warmteterugwinunit (wtw) *(plaats is indicatief en kan wijzigen tijdens de verdere engineering)*
- opstelplaats warmtepompunit (wpu) *(plaats is indicatief en kan wijzigen tijdens de verdere engineering)*
- douchekraan + goot
- zelfsluitend
- 30 min brandwerende zelfsluitende deur
- vl — 30 min brandwerende deur voorzien van vrijloopdranger
- 60 min brandwerende, zelfsluitende deur
- drogeblusleiding
- sleutelkluis
- deurslot
- videofoon
- beldrukker
- ventilatie ventiel toevoer
- ventilatie ventiel afvoer
- behoort tot woning

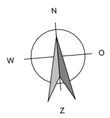

DE KADE

CONCEPT

FILE	1764	Taantorens			BREIN architecten
TEKENINGNUMMER	VK.11.16	**verdieping 16**			
FORMAAT	A2	SCHAAL 1 : 100	DATUM 27-05-2024	WIJZ	

Tussen de Bogen 60
1013 JB Amsterdam
e: info@BREINarchitecten.nl
w: www.BREINarchitecten.nl

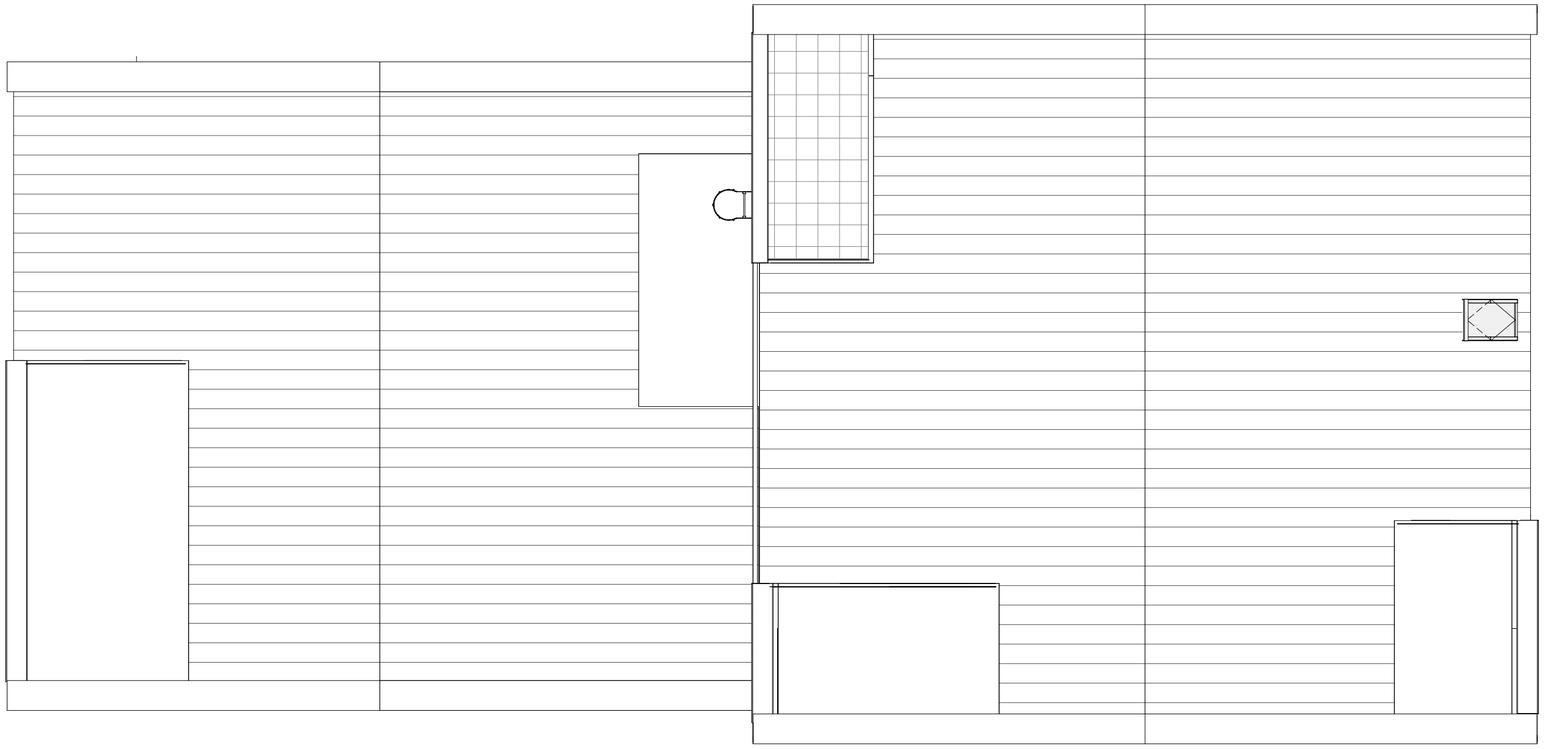

Renvooi materialen & symbolen

- metselwerk
- kalkzandsteen
- betonwand
- scheidingswanden
- isolatie spouwmuur
- wand voorzien van tegelwerk
- houtskeletbouw (hsb)
- terrastegels: 50x50 cm betontegels
- wandtegelwerk: 25x33 cm toiletruimte en badkamer
- vloertegelwerk 30x30 cm toiletruimte en badkamer
- entree woning
- entree — hoofdentree
- hwa — positie hemelwaterafvoer
- wm/wd — opstelplaats wasmachine / wasdroger *(plaats is indicatief en kan wijzigen tijdens de verdere engineering)*
- opstelplaats warmteterugwinunit (wtw) *(plaats is indicatief en kan wijzigen tijdens de verdere engineering)*
- opstelplaats warmtepompunit (wpu) *(plaats is indicatief en kan wijzigen tijdens de verdere engineering)*
- douchekraan + goot
- zelfsluitend
- 30 min brandwerende zelfsluitende deur
- vl — 30 min brandwerende deur voorzien van vrijloopdranger
- 60 min brandwerende, zelfsluitende deur
- drogeblusleiding
- sleutelkluis
- deurslot
- videofoon
- beldrukker
- ventilatie ventiel toevoer
- ventilatie ventiel afvoer
- behoort tot woning

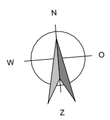

DE KADE

CONCEPT

FILE	1764	Taantorens **dak**			BREIN architecten Tussen de Bogen 60 1013 JB Amsterdam e: info@BREINarchitecten.nl w: www.BREINarchitecten.nl
TEKENINGNUMMER	VK.11.17				
FORMAAT	A2	SCHAAL 1 : 100	DATUM 27-05-2024	WIJZ	

Zuid gevel

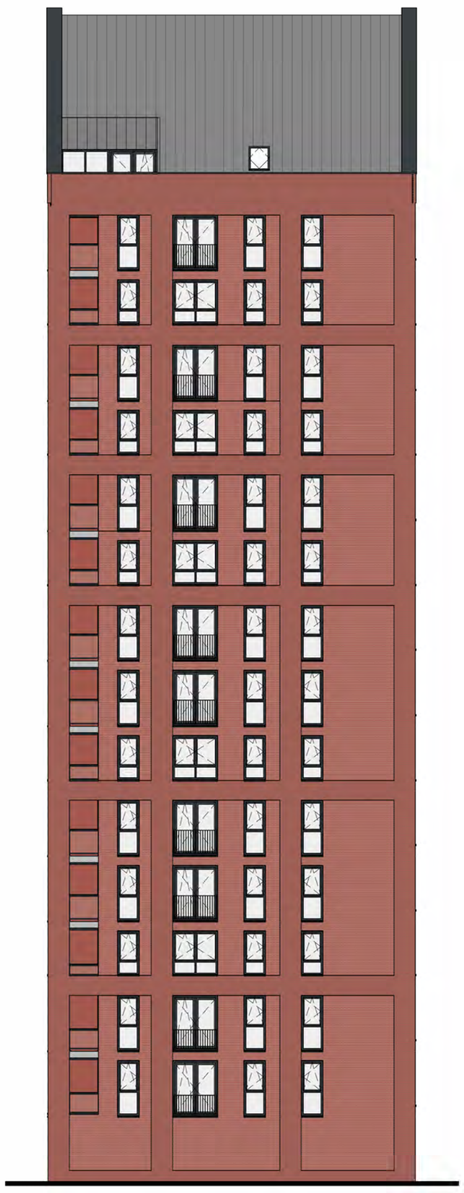

Noord gevel

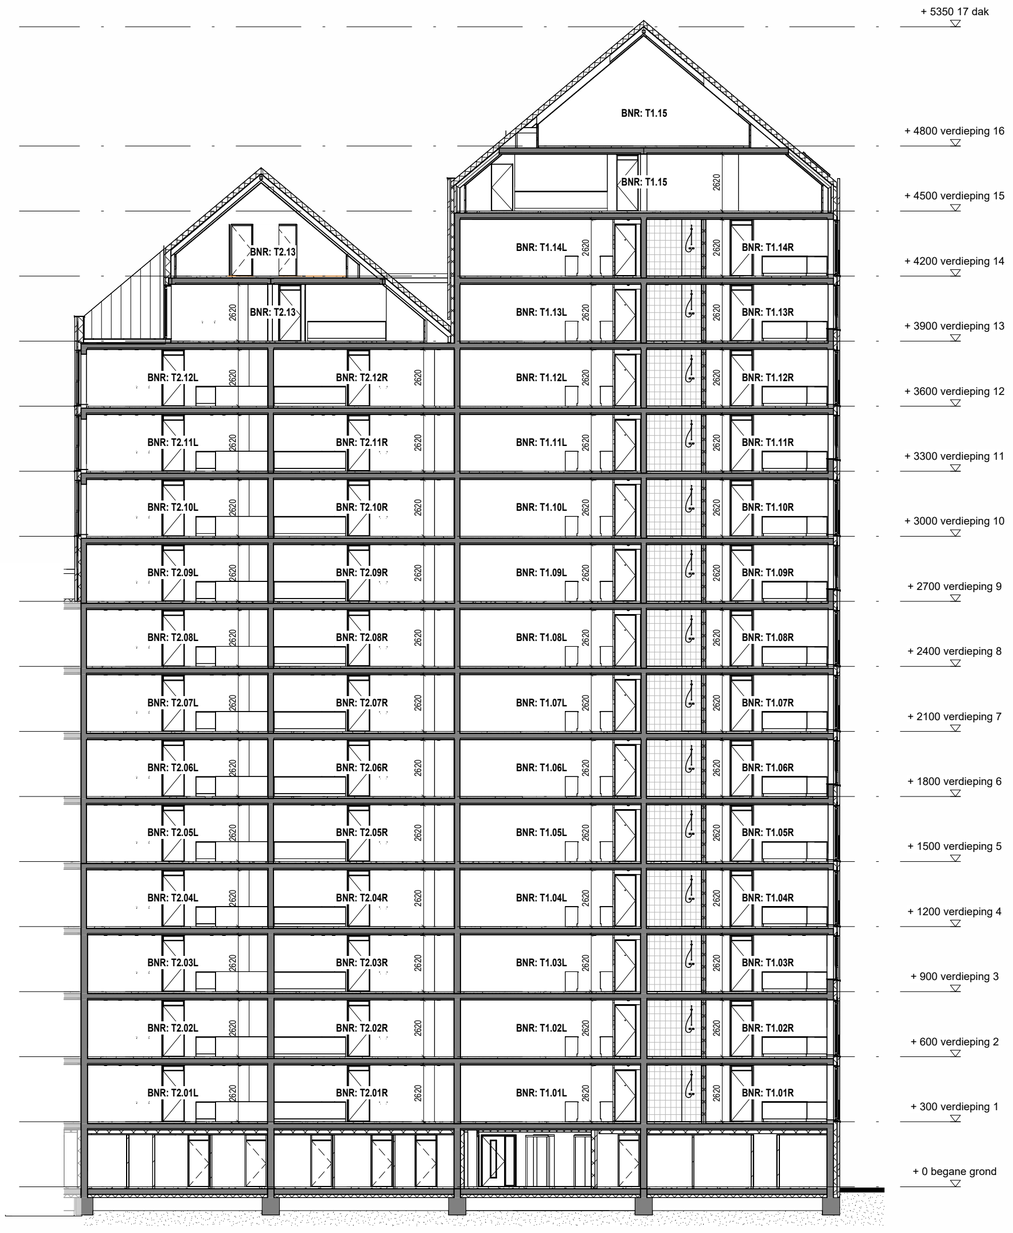

Doorsnede

Renvooi gevels

- metselwerk toren 1: waalformaat halfsteens, kleur donkerrood gemelleerd doorgestreken voeg 3 mm verdiept, kleur donkergrijs
- metselwerk gevelinvulling toren 1: waalformaat halfsteens, kleur donkerrood gemelleerd doorgestreken voeg 3 mm verdiept, kleur wit / lichtgrijs
- metselwerk toren 2: waalformaat halfsteens, kleur oranje / rood gemelleerd doorgestreken voeg 3 mm verdiept, kleur donkergrijs
- metselwerk gevelinvulling toren 2: waalformaat halfsteens, kleur oranje / rood gemelleerd doorgestreken voeg 3 mm verdiept, kleur wit / lichtgrijs
- gevelbekleding toren 1: RockPanel, kleur donkerrood gemelleerd (kleur beplating in kleur metselwerk)
- gevelbekleding toren 2: RockPanel, kleur oranje / rood gemelleerd (kleur beplating in kleur metselwerk)
- gevelbekleding penthouse: RockPanel, kleur zinklook felsplaat (kleur beplating in kleur pvc-p dakbedekking)
- dakbedekking penthouse: pvc-p dakbedekking met plakfelsen, kleur zinklook
- aluminium zetwerk, kleur RAL 7016 antracietgrijs (kleur zetwerk in kleur kunststof kozijnen)

CONCEPT

DE KADE

FILE	1764	Taantorens		BREIN architecten
TEKENINGNUMMER	VK.31.01	**gevels & doorsnede**		Tussen de Bogen 60 1013 JB Amsterdam e: info@BREINarchitecten.nl w: www.BREINarchitecten.nl
FORMAAT A1 staand	SCHAAL 1:200	DATUM 27-05-2024	WIJZ	

Bouwnummer T1.01L

Zuidgevel 1:100

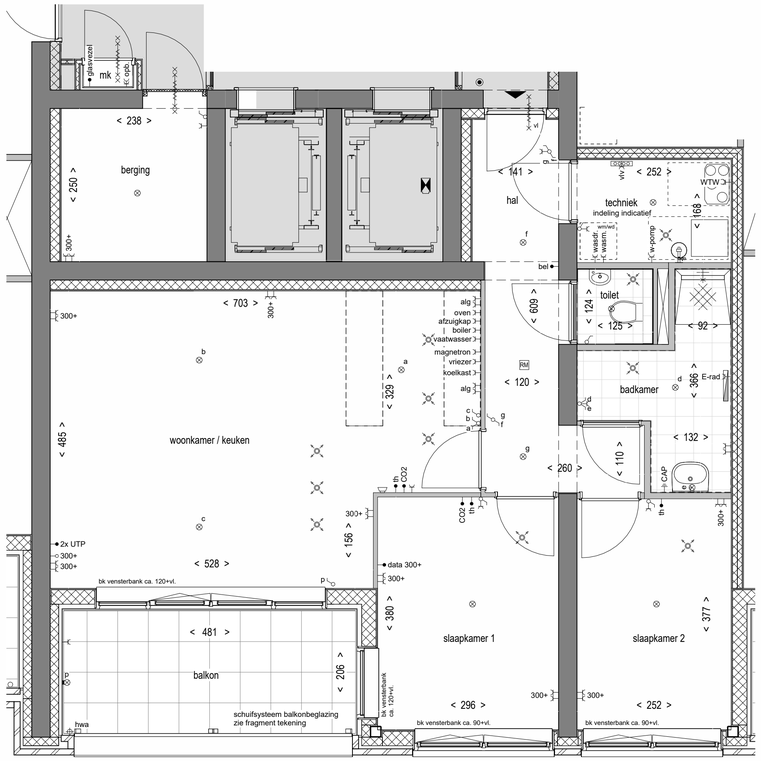

Bouwnummer T1.01L - Verdieping 1 - 1:50

Zuidgevel - 1:500

Overzichtsplattegrond Verdieping 1 - 1:500

Renvooi Materialen

- metselwerk
- kalkzandsteen
- betonwand
- scheidingswanden
- isolatie spouwmuur
- wand voorzien van tegelwerk
- houtskeletbouw
- vloertegelwerk 30x30 cm toilet en badkamer
- terrastegels: 50x50 cm betontegels

Renvooi Gevel

- metselwerk: roodbruin
- metselwerk: oranjebruin
- metselwerk: roodbruin licht
- metselwerk: oranjebruin licht

Renvooi Symbolen

- opstelplaats wasmachine en wasdroger (plaats is indicatief en kan wijzigen tijdens de verdere engineering)
- ww-box (plaats is indicatief en kan wijzigen tijdens de verdere engineering)
- opstelplaats warmtepompunit (plaats is indicatief en kan wijzigen tijdens de verdere engineering)
- hemelwaterafvoer
- vloerverdeler
- mk — meterkast
- douchekraan + goot
- vl — vrijloop deurdranger
- zelfsluitende deur
- rookwerendheid, 30 minuten weerstand tegen branddoorslag en brandoverslag - RA en R200 conform NEN 6075
- rookwerendheid, 60 minuten weerstand tegen branddoorslag en brandoverslag - RA en R200 conform NEN 6075
- 30 min brandwerende, zelfsluitende deur, tweezijdig
- 60 min brandwerende, zelfsluitende deur, tweezijdig
- drogeblusleiding

Renvooi Installaties

- schakelaar - 1 polig / dubbele schakelaar
- hotelschakelaar / dubbele hotelschakelaar
- enkele wandcontactdoos met randaarde
- dubbele wandcontactdoos met randaarde (verticaal)
- dubbele wandcontactdoos met randaarde (horizontaal)
- aansluitpunt - onbedraad
- aansluitpunt - bedraad
- enkele wandcontactdoos met randaarde oven
- enkele wandcontactdoos met randaarde afzuigkap
- enkele wandcontactdoos met randaarde boiler
- enkele wandcontactdoos met randaarde vaatwasser
- enkele wandcontactdoos met randaarde magnetron
- enkele wandcontactdoos met randaarde vriezer
- enkele wandcontactdoos met randaarde koelkast
- enkele wandcontactdoos met randaarde wasmachine
- enkele wandcontactdoos met randaarde wasdroger
- aansluitpunt - bedraad 2x UTP
- aansluitpunt - bedraad thermostaat
- aansluitpunt - bedraad CO2 meter
- enkele wandcontactdoos aardingspunt CAP
- aansluitpunt - bedraad data
- enkele wandcontactdoos met randaarde WTW
- enkele wandcontactdoos met randaarde warmtepomp
- enkele wandcontactdoos met randaarde VVV
- aansluitpunt - bedraad bel
- enkele wandcontactdoos met randaarde radiator
- centraaldoos plafond (lichtpunt)
- centraaldoos wand (lichtpunt)
- centraal aardpunt
- elektrische radiator
- videofoon
- beldrukker
- luchttoevoerpunt
- luchtafzuigpunt
- aardingsmat

N W O Z

CONCEPT

DE KADE

FILE	1764	Taantorens		BREIN architecten
TEKENINGNUMMER	VK.T1.01L	**bouwnummer T1.01L verdieping 1**		Tussen de Bogen 60 1013 JB Amsterdam t. +31 6 55 22 44 00 w. www.BREINarchitecten.nl
FORMAAT	A1	SCHAAL 1:50/1:100	DATUM 27-05-2024	WIJZ

Bouwnummer T1.01R

Zuidgevel 1:100

Bouwnummer T1.01R

Noordgevel 1:100

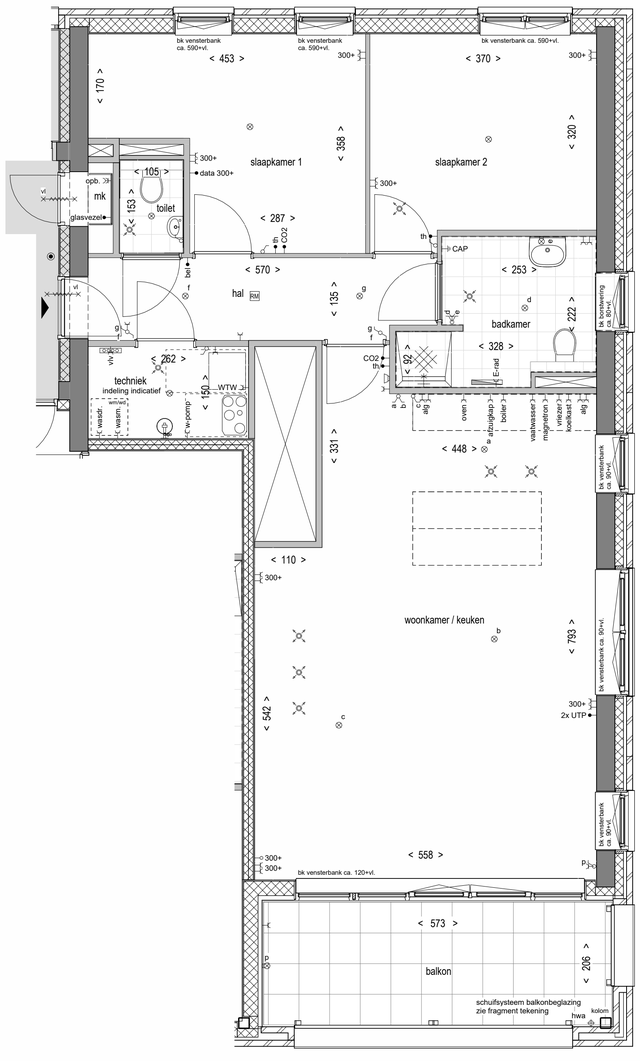

Bouwnummer T1.01R - Verdieping 1 - 1:50

Bouwnummer T1.01R

Oostgevel 1:100

Zuidgevel - 1:500

Overzichtsplattegrond Verdieping 1 - 1:500

Renvooi Materialen

- metselwerk
- kalkzandsteen
- betonwand
- scheidingswanden
- isolatie spouwmuur
- wand voorzien van tegelwerk
- houtskeletbouw
- vloertegelwerk 30x30 cm toilet en badkamer
- terrastegels: 50x50 cm betontegels

Renvooi Gevel

- metselwerk: roodbruin
- metselwerk: oranjebruin
- metselwerk: roodbruin licht
- metselwerk: oranjebruin licht

Renvooi Symbolen

- opstelplaats wasmachine en wasdroger (plaats is indicatief en kan wijzigen tijdens de verdere engineering)
- wtw-box (plaats is indicatief en kan wijzigen tijdens de verdere engineering)
- opstelplaats warmtepompunit (plaats is indicatief en kan wijzigen tijdens de verdere engineering)
- hemelwaterafvoer
- vloerverdeler
- meterkast
- douchekraan + goot
- vrijloop deurdranger
- zelfsluitende deur
- rookwerendheid, 30 minuten weerstand tegen branddoorslag en brandoverslag - RA en R200 conform NEN 6075
- rookwerendheid, 60 minuten weerstand tegen branddoorslag en brandoverslag - RA en R200 conform NEN 6075
- 30 min brandwerende, zelfsluitende deur, tweezijdig
- 60 min brandwerende, zelfsluitende deur, tweezijdig
- drogebusleiding

Renvooi Installaties

- schakelaar - 1 polig / dubbele schakelaar
- hotelschakelaar / dubbele hotelschakelaar
- enkele wandcontactdoos met randaarde
- dubbele wandcontactdoos met randaarde (verticaal)
- dubbele wandcontactdoos met randaarde (horizontaal)
- aansluitpunt - onbedraad
- aansluitpunt - bedraad
- enkele wandcontactdoos met randaarde oven
- enkele wandcontactdoos met randaarde afzuigkap
- enkele wandcontactdoos met randaarde boiler
- enkele wandcontactdoos met randaarde vaatwasser
- enkele wandcontactdoos met randaarde magnetron
- enkele wandcontactdoos met randaarde vriezer
- enkele wandcontactdoos met randaarde koelkast
- enkele wandcontactdoos met randaarde wasmachine
- enkele wandcontactdoos met randaarde wasdroger
- aansluitpunt - bedraad 2x UTP
- aansluitpunt - bedraad thermostaat
- aansluitpunt - bedraad CO2 meter
- enkele wandcontactdoos aardingspunt CAP
- aansluitpunt - bedraad data
- enkele wandcontactdoos met randaarde WTW
- enkele wandcontactdoos met randaarde warmtepomp
- enkele wandcontactdoos met randaarde VVV
- aansluitpunt - bedraad bel
- enkele wandcontactdoos met randaarde radiator
- centraaldoos plafond (lichtpunt)
- centraaldoos wand (lichtpunt)
- centraal aardpunt
- elektrische radiator
- videofoon
- beldrukker
- luchttoevoerpunt
- luchtafzuigpunt
- aardingsmat

CONCEPT

DE KADE

FILE	1764	Taantorens			BREIN architecten Tussen de Bogen 60 1013 JB Amsterdam t. 020 - 6682 Architecten.nl w. www.BREINarchitecten.nl
TEKENINGNUMMER	VK.T1.01R	**bouwnummer T1.01R verdieping 1**			
FORMAAT	A1	SCHAAL 1:50/1:100	DATUM 27-05-2024	WIJZ	

Bouwnummer T1.02L

Zuidgevel 1:100

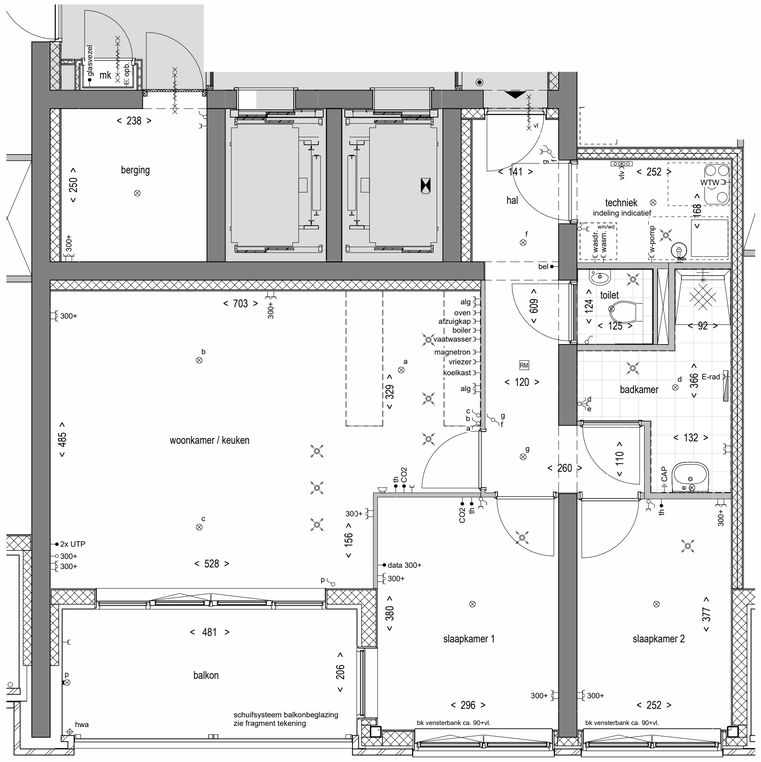

Bouwnummer T1.02L - Verdieping 2 - 1:50

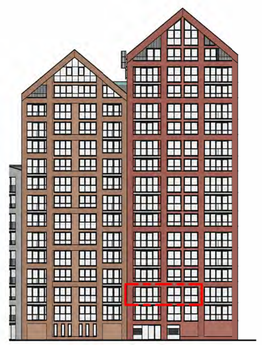

Zuidgevel - 1:500

Overzichtsplattegrond Verdieping 2 - 1:500

Renvooi Materialen

- metselwerk
- kalkzandsteen
- betonwand
- scheidingswanden
- isolatie spouwmuur
- wand voorzien van tegelwerk
- houtskeletbouw
- vloertegelwerk 30x30 cm toilet en badkamer
- terrastegels: 50x50 cm betontegels

Renvooi Gevel

- metselwerk: roodbruin
- metselwerk: oranjebruin
- metselwerk: roodbruin licht
- metselwerk: oranjebruin licht

Renvooi Symbolen

- wm/wd — opstelplaats wasmachine en wasdroger (plaats is indicatief en kan wijzigen tijdens de verdere engineering)
- ww-box (plaats is indicatief en kan wijzigen tijdens de verdere engineering)
- opstelplaats warmtepompunit (plaats is indicatief en kan wijzigen tijdens de verdere engineering)
- hemelwaterafvoer
- vloerverdeler
- mk — meterkast
- douchekraan + goot
- vl — vrijloop deurdranger
- zelfsluitende deur
- rookwerendheid, 30 minuten weerstand tegen branddoorslag en brandoverslag - RA en R200 conform NEN 6075
- rookwerendheid, 60 minuten weerstand tegen branddoorslag en brandoverslag - RA en R200 conform NEN 6075
- 30 min brandwerende, zelfsluitende deur, tweezijdig
- 60 min brandwerende, zelfsluitende deur, tweezijdig
- drogebusleiding

Renvooi Installaties

- schakelaar - 1 polig / dubbele schakelaar
- hotelschakelaar / dubbele hotelschakelaar
- enkele wandcontactdoos met randaarde
- opb. — dubbele wandcontactdoos met randaarde (verticaal)
- dubbele wandcontactdoos met randaarde (horizontaal)
- aansluitpunt - onbedraad
- aansluitpunt - bedraad
- oven — enkele wandcontactdoos met randaarde oven
- afzuigkap — enkele wandcontactdoos met randaarde afzuigkap
- boiler — enkele wandcontactdoos met randaarde boiler
- vaatwasser — enkele wandcontactdoos met randaarde vaatwasser
- magnetron — enkele wandcontactdoos met randaarde magnetron
- vriezer — enkele wandcontactdoos met randaarde vriezer
- koelkast — enkele wandcontactdoos met randaarde koelkast
- wasm. — enkele wandcontactdoos met randaarde wasmachine
- wasdr. — enkele wandcontactdoos met randaarde wasdroger
- 2x UTP — aansluitpunt - bedraad 2x UTP
- th — aansluitpunt - bedraad thermostaat
- CO2 — aansluitpunt - bedraad CO2 meter
- CAP — enkele wandcontactdoos aardingspunt CAP
- data 300+ — aansluitpunt - bedraad data
- WTW — enkele wandcontactdoos met randaarde WTW
- w-pomp — enkele wandcontactdoos met randaarde warmtepomp
- vlv — enkele wandcontactdoos met randaarde VVV
- bel — aansluitpunt - bedraad bel
- E-rad — enkele wandcontactdoos met randaarde radiator
- centraaldoos plafond (lichtpunt)
- centraaldoos wand (lichtpunt)
- centraal aardpunt
- elektrische radiator
- videofoon
- beldrukker
- luchttoevoerpunt
- luchtafzuigpunt
- aardingsmat

CONCEPT

DE KADE

FILE	1764	Taantorens			BREIN architecten
TEKENINGNUMMER	VK.T1.02L	**bouwnummer T1.02L verdieping 2**			Tussen de Bogen 60 1013 JB Amsterdam t. +31 (0)20 6382 888 w. www.BREINarchitecten.nl
FORMAAT	A1	SCHAAL 1:50/1:100	DATUM 27-05-2024	WIJZ	

Bouwnummer T1.02R

Zuidgevel 1:100

Bouwnummer T1.02R

Noordgevel 1:100

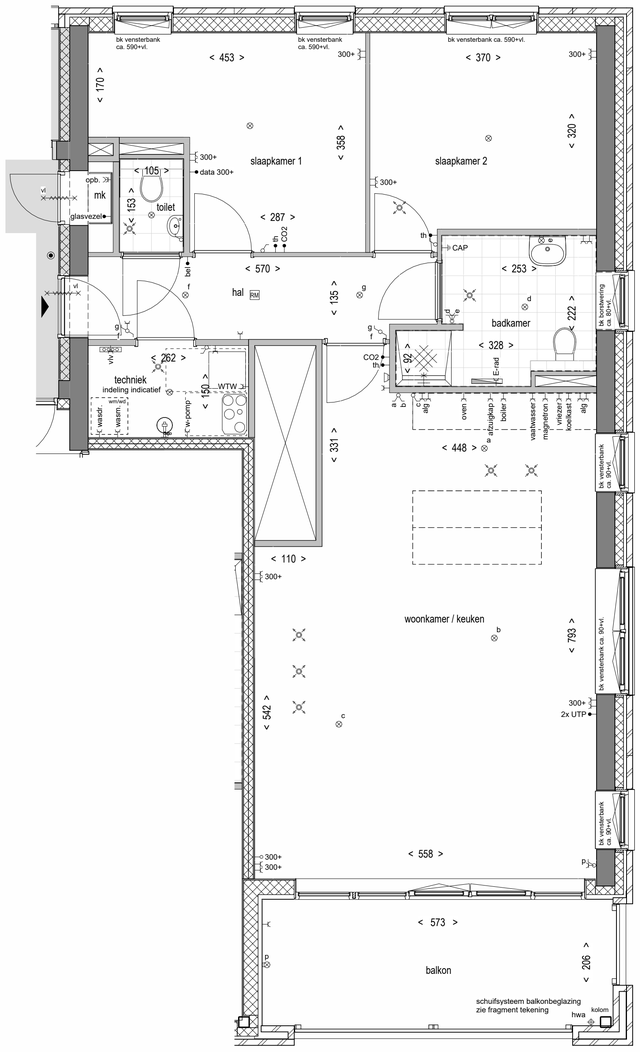

Bouwnummer T1.02R - Verdieping 2 - 1:50

Bouwnummer T1.02R

Oostgevel 1:100

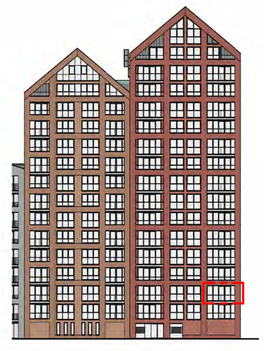

Zuidgevel - 1:500

Overzichtsplattegrond Verdieping 2 - 1:500

Renvooi Materialen

- metselwerk
- kalkzandsteen
- betonwand
- scheidingswanden
- isolatie spouwmuur
- wand voorzien van tegelwerk
- houtskeletbouw
- vloertegelwerk 30x30 cm toilet en badkamer
- terrastegels: 50x50 cm betontegels

Renvooi Gevel

- metselwerk: roodbruin
- metselwerk: oranjebruin
- metselwerk: roodbruin licht
- metselwerk: oranjebruin licht

Renvooi Symbolen

- opstelplaats wasmachine en wasdroger (plaats is indicatief en kan wijzigen tijdens de verdere engineering)
- ww-box (plaats is indicatief en kan wijzigen tijdens de verdere engineering)
- opstelplaats warmtepompunit (plaats is indicatief en kan wijzigen tijdens de verdere engineering)
- hemelwaterafvoer
- vloerverdeler
- mk: meterkast
- douchekraan + goot
- vl: vrijloop deurdranger
- zelfsluitende deur
- rookwerendheid, 30 minuten weerstand tegen branddoorslag en brandoverslag - RA en R200 conform NEN 6075
- rookwerendheid, 60 minuten weerstand tegen branddoorslag en brandoverslag - RA en R200 conform NEN 6075
- 30 min brandwerende, zelfsluitende deur, tweezijdig
- 60 min brandwerende, zelfsluitende deur, tweezijdig
- drogebusleiding

Renvooi Installaties

- schakelaar - 1 polig / dubbele schakelaar
- hotelschakelaar / dubbele hotelschakelaar
- enkele wandcontactdoos met randaarde
- opb.: dubbele wandcontactdoos met randaarde (verticaal)
- dubbele wandcontactdoos met randaarde (horizontaal)
- aansluitpunt - onbedraad
- aansluitpunt - bedraad
- oven: enkele wandcontactdoos met randaarde oven
- afzuigkap: enkele wandcontactdoos met randaarde afzuigkap
- boiler: enkele wandcontactdoos met randaarde boiler
- vaatwasser: enkele wandcontactdoos met randaarde vaatwasser
- magnetron: enkele wandcontactdoos met randaarde magnetron
- vriezer: enkele wandcontactdoos met randaarde vriezer
- koelkast: enkele wandcontactdoos met randaarde koelkast
- wasm.: enkele wandcontactdoos met randaarde wasmachine
- wasdr.: enkele wandcontactdoos met randaarde wasdroger
- 2x UTP: aansluitpunt - bedraad 2x UTP
- th: aansluitpunt - bedraad thermostaat
- CO2: aansluitpunt - bedraad CO2 meter
- CAP: enkele wandcontactdoos aardingspunt CAP
- data 300+: aansluitpunt - bedraad data
- WTW: enkele wandcontactdoos met randaarde WTW
- w-pomp: enkele wandcontactdoos met randaarde warmtepomp
- vlv: enkele wandcontactdoos met randaarde VVV
- bel: aansluitpunt - bedraad bel
- E-rad: enkele wandcontactdoos met randaarde radiator
- centraaldoos plafond (lichtpunt)
- centraaldoos wand (lichtpunt)
- centraal aardpunt
- elektrische radiator
- videofoon
- beldrukker
- luchttoevoerpunt
- luchtafzuigpunt
- aardingsmat

CONCEPT

DE KADE

FILE	1764	Taantorens			BREIN architecten Tussen de Bogen 60 1013 JB Amsterdam t. +31(0)20 6200 600 w. www.BREINarchitecten.nl
TEKENINGNUMMER	VK.T1.02R	**bouwnummer T1.02R verdieping 2**			
FORMAAT	A1	SCHAAL 1:50/1:100	DATUM 27-05-2024	WIJZ	

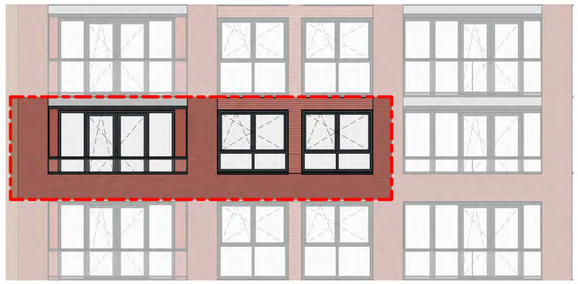

Bouwnummer T1.03L

Zuidgevel 1:100

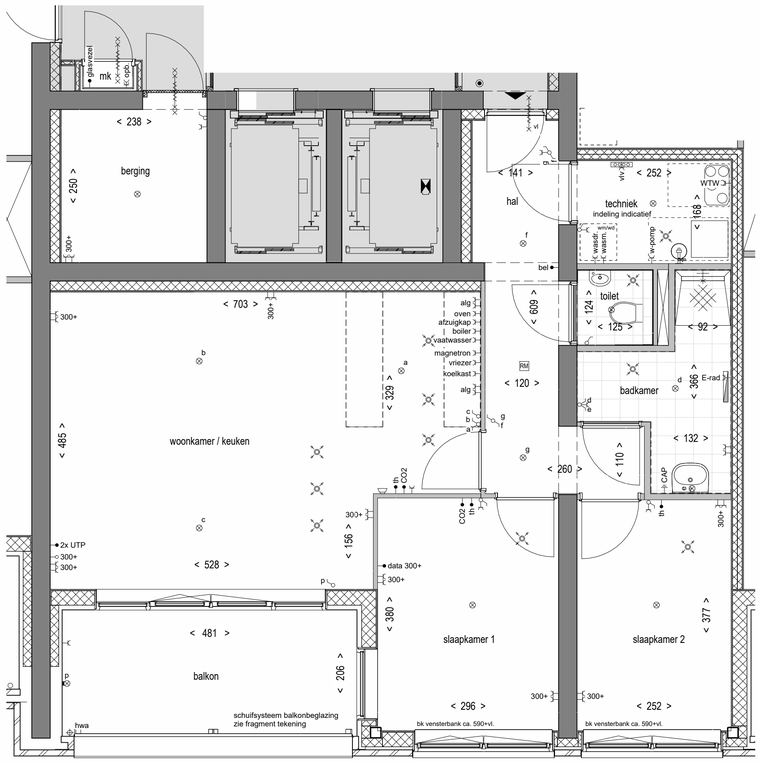

Bouwnummer T1.03L - Verdieping 3 - 1:50

Renvooi Materialen

- metselwerk
- kalkzandsteen
- betonwand
- scheidingswanden
- isolatie spouwmuur
- wand voorzien van tegelwerk
- houtskeletbouw
- vloertegelwerk 30x30 cm toilet en badkamer
- terrastegels: 50x50 cm betontegels

Renvooi Gevel

- metselwerk: roodbruin
- metselwerk: oranjebruin
- metselwerk: roodbruin licht
- metselwerk: oranjebruin licht

Renvooi Symbolen

- opstelplaats wasmachine en wasdroger (plaats is indicatief en kan wijzigen tijdens de verdere engineering)
- ww-box (plaats is indicatief en kan wijzigen tijdens de verdere engineering)
- opstelplaats warmtepompunit (plaats is indicatief en kan wijzigen tijdens de verdere engineering)
- hemelwaterafvoer
- vloerverdeler
- mk — meterkast
- douchekraan + goot
- vl — vrijloop deurdranger
- zelfsluitende deur
- rookwerendheid, 30 minuten weerstand tegen branddoorslag en brandoverslag - RA en R200 conform NEN 6075
- rookwerendheid, 60 minuten weerstand tegen branddoorslag en brandoverslag - RA en R200 conform NEN 6075
- 30 min brandwerende, zelfsluitende deur, tweezijdig
- 60 min brandwerende, zelfsluitende deur, tweezijdig
- drogeblusleiding

Renvooi Installaties

- schakelaar - 1 polig / dubbele schakelaar
- hotelschakelaar / dubbele hotelschakelaar
- enkele wandcontactdoos met randaarde
- opb. — dubbele wandcontactdoos met randaarde (verticaal)
- dubbele wandcontactdoos met randaarde (horizontaal)
- aansluitpunt - onbedraad
- aansluitpunt - bedraad
- oven — enkele wandcontactdoos met randaarde oven
- afzuigkap — enkele wandcontactdoos met randaarde afzuigkap
- boiler — enkele wandcontactdoos met randaarde boiler
- vaatwasser — enkele wandcontactdoos met randaarde vaatwasser
- magnetron — enkele wandcontactdoos met randaarde magnetron
- vriezer — enkele wandcontactdoos met randaarde vriezer
- koelkast — enkele wandcontactdoos met randaarde koelkast
- wasm. — enkele wandcontactdoos met randaarde wasmachine
- wasdr. — enkele wandcontactdoos met randaarde wasdroger
- 2x UTP — aansluitpunt - bedraad 2x UTP
- th — aansluitpunt - bedraad thermostaat
- CO2 — aansluitpunt - bedraad CO2 meter
- CAP — enkele wandcontactdoos aardingspunt CAP
- data 300+ — aansluitpunt - bedraad data
- WTW — enkele wandcontactdoos met randaarde WTW
- w-pomp — enkele wandcontactdoos met randaarde warmtepomp
- vlv — enkele wandcontactdoos met randaarde VVV
- bel — aansluitpunt - bedraad bel
- E-rad — enkele wandcontactdoos met randaarde radiator
- centraaldoos plafond (lichtpunt)
- centraaldoos wand (lichtpunt)
- centraal aardpunt
- elektrische radiator
- videofoon
- beldrukker
- luchttoevoerpunt
- luchtafzuigpunt
- aardingsmat

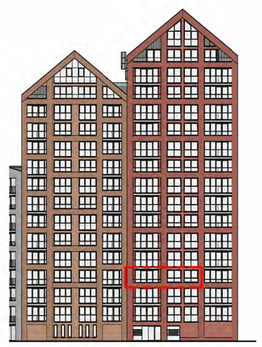

Zuidgevel - 1:500

Overzichtsplattegrond Verdieping 3 - 1:500

N
W
O
Z

CONCEPT

DE KADE

FILE	1764	Taantorens			
TEKENINGNUMMER	VK.T1.03L	**bouwnummer T1.03L verdieping 3**			
FORMAAT	A1	SCHAAL 1:50/1:100	DATUM 27-05-2024	WIJZ	

BREIN architecten
Tussen de Bogen 60
1013 JB Amsterdam
t. +31 (0)20 - 6382 382
w. www.BREINarchitecten.nl

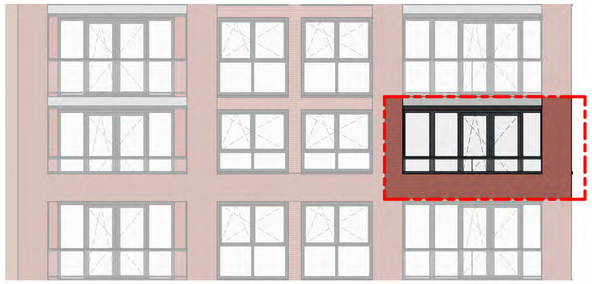

Bouwnummer T1.03R

Zuidgevel 1:100

Bouwnummer T1.03R

Noordgevel 1:100

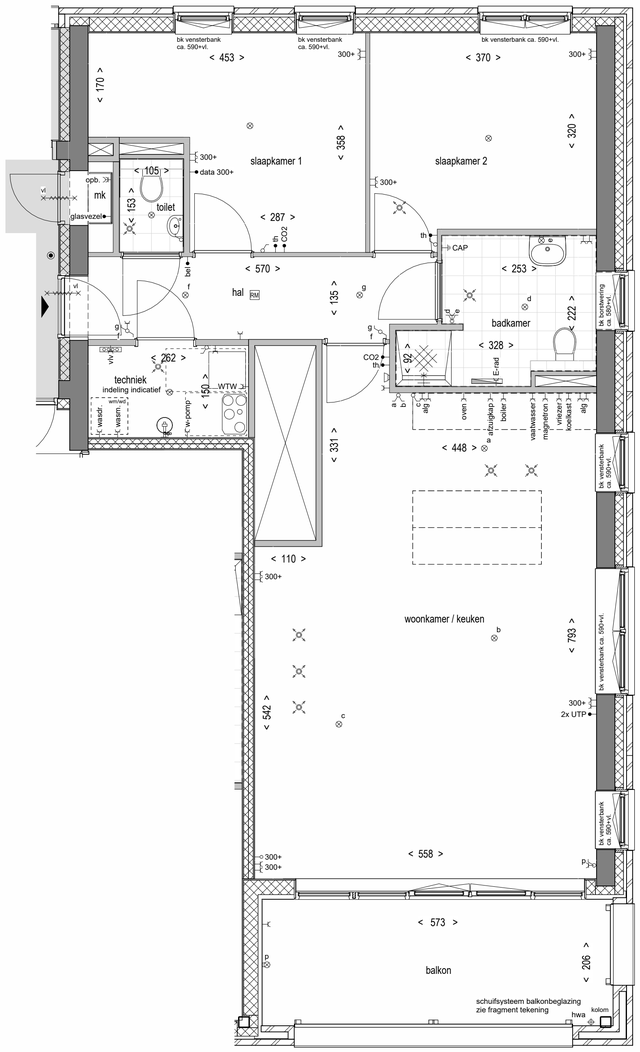

Bouwnummer T1.03R - Verdieping 3 - 1:50

Bouwnummer T1.03R

Oostgevel 1:100

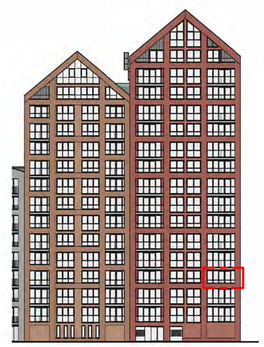

Zuidgevel - 1:500

Overzichtsplattegrond Verdieping 3 - 1:500

Renvooi Materialen

- metselwerk
- kalkzandsteen
- betonwand
- scheidingswanden
- isolatie spouwmuur
- wand voorzien van tegelwerk
- houtskeletbouw
- vloertegelwerk 30x30 cm toilet en badkamer
- terrastegels: 50x50 cm betontegels

Renvooi Gevel

- metselwerk: roodbruin
- metselwerk: oranjebruin
- metselwerk: roodbruin licht
- metselwerk: oranjebruin licht

Renvooi Symbolen

- opstelplaats wasmachine en wasdroger (plaats is indicatief en kan wijzigen tijdens de verdere engineering)
- ww-box (plaats is indicatief en kan wijzigen tijdens de verdere engineering)
- opstelplaats warmtepompunit (plaats is indicatief en kan wijzigen tijdens de verdere engineering)
- hemelwaterafvoer
- vloerverdeler
- mk: meterkast
- douchekraan + goot
- vl: vrijloop deurdranger
- zelfsluitende deur
- rookwerendheid, 30 minuten weerstand tegen branddoorslag en brandoverslag - RA en R200 conform NEN 6075
- rookwerendheid, 60 minuten weerstand tegen branddoorslag en brandoverslag - RA en R200 conform NEN 6075
- 30 min brandwerende, zelfsluitende deur, tweezijdig
- 60 min brandwerende, zelfsluitende deur, tweezijdig
- drogebusleiding

Renvooi Installaties

- schakelaar - 1 polig / dubbele schakelaar
- hotelschakelaar / dubbele hotelschakelaar
- enkele wandcontactdoos met randaarde
- opb. dubbele wandcontactdoos met randaarde (verticaal)
- dubbele wandcontactdoos met randaarde (horizontaal)
- aansluitpunt - onbedraad
- aansluitpunt - bedraad
- oven: enkele wandcontactdoos met randaarde oven
- afzuigkap: enkele wandcontactdoos met randaarde afzuigkap
- boiler: enkele wandcontactdoos met randaarde boiler
- vaatwasser: enkele wandcontactdoos met randaarde vaatwasser
- magnetron: enkele wandcontactdoos met randaarde magnetron
- vriezer: enkele wandcontactdoos met randaarde vriezer
- koelkast: enkele wandcontactdoos met randaarde koelkast
- wasm.: enkele wandcontactdoos met randaarde wasmachine
- wasdr.: enkele wandcontactdoos met randaarde wasdroger
- 2x UTP: aansluitpunt - bedraad 2x UTP
- th: aansluitpunt - bedraad thermostaat
- CO2: aansluitpunt - bedraad CO2 meter
- CAP: enkele wandcontactdoos aardingspunt CAP
- data 300+: aansluitpunt - bedraad data
- WTW: enkele wandcontactdoos met randaarde WTW
- w-pomp: enkele wandcontactdoos met randaarde warmtepomp
- vlv: enkele wandcontactdoos met randaarde VVV
- bel: aansluitpunt - bedraad bel
- E-rad: enkele wandcontactdoos met randaarde radiator
- centraaldoos plafond (lichtpunt)
- centraaldoos wand (lichtpunt)
- centraal aardpunt
- elektrische radiator
- videofoon
- beldrukker
- luchttoevoerpunt
- luchtafzuigpunt
- aardingsmat

CONCEPT

DE KADE

FILE	1764	Taantorens			BREIN architecten
TEKENINGNUMMER	VK.T1.03R	**bouwnummer T1.03R verdieping 3**			Tussen de Bogen 60 1013 JB Amsterdam t. +31 (0)20 6384 [illegible] e. info@breinarchitecten.nl w. www.BREINarchitecten.nl
FORMAAT	A1	SCHAAL 1:50/1:100	DATUM 27-05-2024	WIJZ	

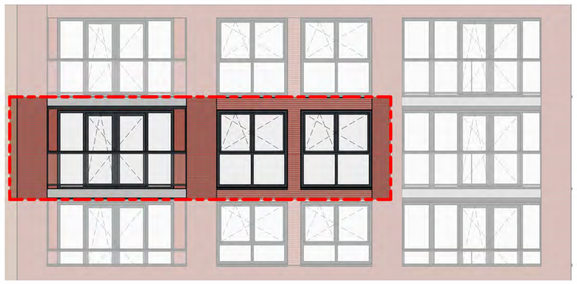

Bouwnummer T1.04L

Zuidgevel 1:100

Bouwnummer T1.04L - Verdieping 4 - 1:50

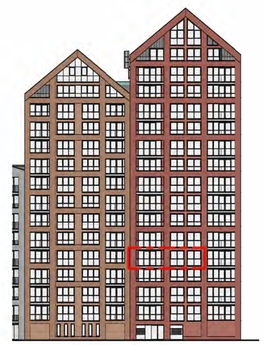

Zuidgevel - 1:500

Overzichtsplattegrond Verdieping 4 - 1:500

Renvooi Materialen

- metselwerk
- kalkzandsteen
- betonwand
- scheidingswanden
- isolatie spouwmuur
- wand voorzien van tegelwerk
- houtskeletbouw
- vloertegelwerk 30x30 cm toilet en badkamer
- terrastegels: 50x50 cm betontegels

Renvooi Gevel

- metselwerk: roodbruin
- metselwerk: oranjebruin
- metselwerk: roodbruin licht
- metselwerk: oranjebruin licht

Renvooi Symbolen

- opstelplaats wasmachine en wasdroger (plaats is indicatief en kan wijzigen tijdens de verdere engineering)
- ww-box (plaats is indicatief en kan wijzigen tijdens de verdere engineering)
- opstelplaats warmtepompunit (plaats is indicatief en kan wijzigen tijdens de verdere engineering)
- hemelwaterafvoer
- vloerverdeler
- mk — meterkast
- douchekraan + goot
- vl — vrijloop deurdranger
- zelfsluitende deur
- rookwerendheid, 30 minuten weerstand tegen branddoorslag en brandoverslag - RA en R200 conform NEN 6075
- rookwerendheid, 60 minuten weerstand tegen branddoorslag en brandoverslag - RA en R200 conform NEN 6075
- 30 min brandwerende, zelfsluitende deur, tweezijdig
- 60 min brandwerende, zelfsluitende deur, tweezijdig
- drogeblusleiding

Renvooi Installaties

- schakelaar - 1 polig / dubbele schakelaar
- hotelschakelaar / dubbele hotelschakelaar
- enkele wandcontactdoos met randaarde
- dubbele wandcontactdoos met randaarde (verticaal)
- dubbele wandcontactdoos met randaarde (horizontaal)
- aansluitpunt - onbedraad
- aansluitpunt - bedraad
- enkele wandcontactdoos met randaarde oven
- enkele wandcontactdoos met randaarde afzuigkap
- enkele wandcontactdoos met randaarde boiler
- enkele wandcontactdoos met randaarde vaatwasser
- enkele wandcontactdoos met randaarde magnetron
- enkele wandcontactdoos met randaarde vriezer
- enkele wandcontactdoos met randaarde koelkast
- enkele wandcontactdoos met randaarde wasmachine
- enkele wandcontactdoos met randaarde wasdroger
- aansluitpunt - bedraad 2x UTP
- aansluitpunt - bedraad thermostaat
- aansluitpunt - bedraad CO2 meter
- enkele wandcontactdoos aardingspunt CAP
- aansluitpunt - bedraad data
- enkele wandcontactdoos met randaarde WTW
- enkele wandcontactdoos met randaarde warmtepomp
- enkele wandcontactdoos met randaarde VVV
- aansluitpunt - bedraad bel
- enkele wandcontactdoos met randaarde radiator
- centraaldoos plafond (lichtpunt)
- centraaldoos wand (lichtpunt)
- centraal aardpunt
- elektrische radiator
- videofoon
- beldrukker
- luchttoevoerpunt
- luchtafzuigpunt
- aardingsmat

N O Z W

CONCEPT

DE KADE

FILE	1764	Taantorens			BREIN architecten
TEKENINGNUMMER	VK.T1.04L	**bouwnummer T1.04L verdieping 4**			Tussen de Bogen 60 1013 JB Amsterdam t. +31 6 55 00 55 00 e. info@BREINarchitecten.nl w. www.BREINarchitecten.nl
FORMAAT	A1	SCHAAL 1:50/1:100	DATUM 27-05-2024	WIJZ	

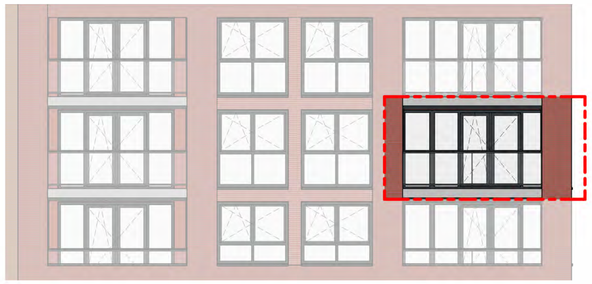

Bouwnummer T1.04R

Zuidgevel 1:100

Bouwnummer T1.04R

Noordgevel 1:100

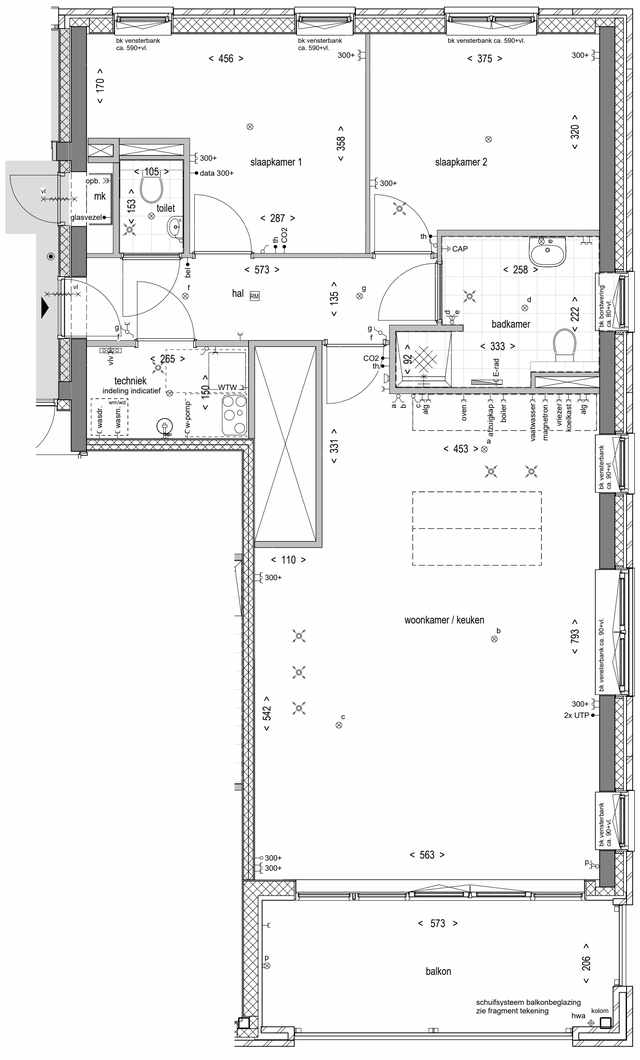

Bouwnummer T1.04R - Verdieping 4 - 1:50

Bouwnummer T1.04R

Oostgevel 1:100

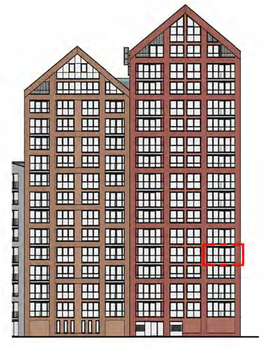

Zuidgevel - 1:500

Overzichtsplattegrond Verdieping 4 - 1:500

Renvooi Materialen

- metselwerk
- kalkzandsteen
- betonwand
- scheidingswanden
- isolatie spouwmuur
- wand voorzien van tegelwerk
- houtskeletbouw
- vloertegelwerk 30x30 cm toilet en badkamer
- terrastegels: 50x50 cm betontegels

Renvooi Gevel

- metselwerk: roodbruin
- metselwerk: oranjebruin
- metselwerk: roodbruin licht
- metselwerk: oranjebruin licht

Renvooi Symbolen

- opstelplaats wasmachine en wasdroger (plaats is indicatief en kan wijzigen tijdens de verdere engineering)
- ww-box (plaats is indicatief en kan wijzigen tijdens de verdere engineering)
- opstelplaats warmtepompunit (plaats is indicatief en kan wijzigen tijdens de verdere engineering)
- hemelwaterafvoer
- vloerverdeler
- mk: meterkast
- douchekraan + goot
- vl: vrijloop deurdranger
- zelfsluitende deur
- rookwerendheid, 30 minuten weerstand tegen branddoorslag en brandoverslag - RA en R200 conform NEN 6075
- rookwerendheid, 60 minuten weerstand tegen branddoorslag en brandoverslag - RA en R200 conform NEN 6075
- 30 min brandwerende, zelfsluitende deur, tweezijdig
- 60 min brandwerende, zelfsluitende deur, tweezijdig
- drogebusleiding

Renvooi Installaties

- schakelaar - 1 polig / dubbele schakelaar
- hotelschakelaar / dubbele hotelschakelaar
- enkele wandcontactdoos met randaarde
- opb. dubbele wandcontactdoos met randaarde (verticaal)
- dubbele wandcontactdoos met randaarde (horizontaal)
- aansluitpunt - onbedraad
- aansluitpunt - bedraad
- oven: enkele wandcontactdoos met randaarde oven
- afzuigkap: enkele wandcontactdoos met randaarde afzuigkap
- boiler: enkele wandcontactdoos met randaarde boiler
- vaatwasser: enkele wandcontactdoos met randaarde vaatwasser
- magnetron: enkele wandcontactdoos met randaarde magnetron
- vriezer: enkele wandcontactdoos met randaarde vriezer
- koelkast: enkele wandcontactdoos met randaarde koelkast
- wasm.: enkele wandcontactdoos met randaarde wasmachine
- wasdr.: enkele wandcontactdoos met randaarde wasdroger
- 2x UTP: aansluitpunt - bedraad 2x UTP
- th: aansluitpunt - bedraad thermostaat
- CO2: aansluitpunt - bedraad CO2 meter
- CAP: enkele wandcontactdoos aardingspunt CAP
- data 300+: aansluitpunt - bedraad data
- WTW: enkele wandcontactdoos met randaarde WTW
- w-pomp: enkele wandcontactdoos met randaarde warmtepomp
- vlv: enkele wandcontactdoos met randaarde VVV
- bel: aansluitpunt - bedraad bel
- E-rad: enkele wandcontactdoos met randaarde radiator
- centraaldoos plafond (lichtpunt)
- centraaldoos wand (lichtpunt)
- centraal aardpunt
- elektrische radiator
- videofoon
- beldrukker
- luchttoevoerpunt
- luchtafzuigpunt
- aardingsmat

CONCEPT

DE KADE

FILE	1764	Taantorens			BREIN architecten
TEKENINGNUMMER	VK.T1.04R	**bouwnummer T1.04R verdieping 4**			Tussen de Bogen 60 1013 JB Amsterdam t. +31 (0)20 6382222 e. info@BRENarchitecten.nl w. www.BRENarchitecten.nl
FORMAAT	A1	SCHAAL 1:50/1:100	DATUM 27-05-2024	WIJZ	

Bouwnummer T1.05L

Zuidgevel 1:100

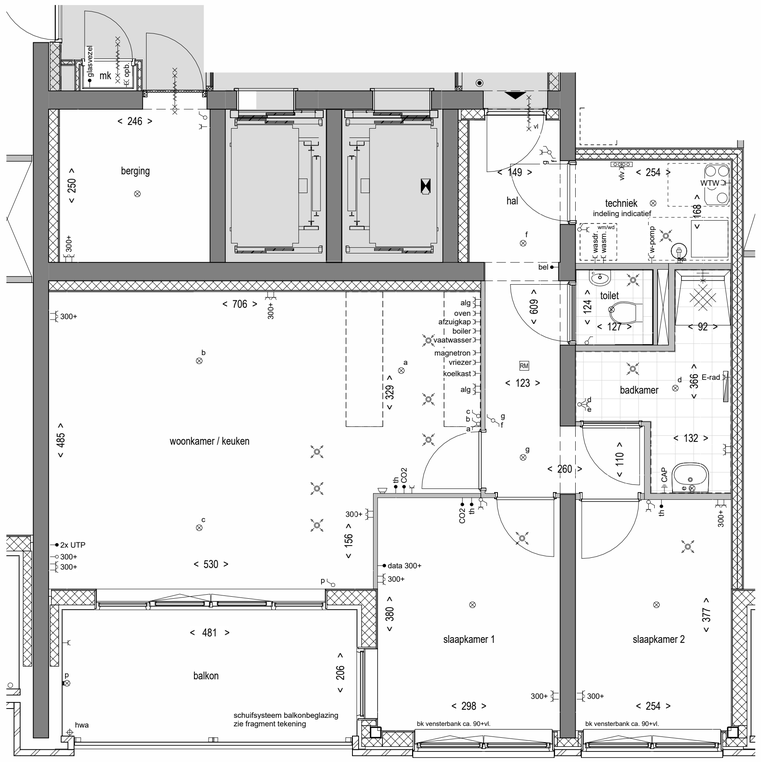

Bouwnummer T1.05L - Verdieping 5 - 1:50

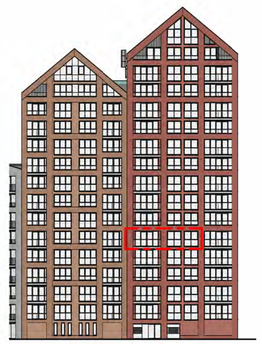

Zuidgevel - 1:500

Overzichtsplattegrond Verdieping 5 - 1:500

Renvooi Materialen

- metselwerk
- kalkzandsteen
- betonwand
- scheidingswanden
- isolatie spouwmuur
- wand voorzien van tegelwerk
- houtskeletbouw
- vloertegelwerk 30x30 cm toilet en badkamer
- terrastegels: 50x50 cm betontegels

Renvooi Gevel

- metselwerk: roodbruin
- metselwerk: oranjebruin
- metselwerk: roodbruin licht
- metselwerk: oranjebruin licht

Renvooi Symbolen

- wm/wd — opstelplaats wasmachine en wasdroger (plaats is indicatief en kan wijzigen tijdens de verdere engineering)
- ww-box (plaats is indicatief en kan wijzigen tijdens de verdere engineering)
- opstelplaats warmtepompunit (plaats is indicatief en kan wijzigen tijdens de verdere engineering)
- hemelwaterafvoer
- vv — vloerverdeler
- mk — meterkast
- douchekraan + goot
- vl — vrijloop deurdranger
- zelfsluitende deur
- rookwerendheid, 30 minuten weerstand tegen branddoorslag en brandoverslag - RA en R200 conform NEN 6075
- rookwerendheid, 60 minuten weerstand tegen branddoorslag en brandoverslag - RA en R200 conform NEN 6075
- 30 min brandwerende, zelfsluitende deur, tweezijdig
- 60 min brandwerende, zelfsluitende deur, tweezijdig
- drogebusleiding

Renvooi Installaties

- schakelaar - 1 polig / dubbele schakelaar
- hotelschakelaar / dubbele hotelschakelaar
- enkele wandcontactdoos met randaarde
- ec opb. — dubbele wandcontactdoos met randaarde (verticaal)
- dubbele wandcontactdoos met randaarde (horizontaal)
- aansluitpunt - onbedraad
- aansluitpunt - bedraad
- oven — enkele wandcontactdoos met randaarde oven
- afzuigkap — enkele wandcontactdoos met randaarde afzuigkap
- boiler — enkele wandcontactdoos met randaarde boiler
- vaatwasser — enkele wandcontactdoos met randaarde vaatwasser
- magnetron — enkele wandcontactdoos met randaarde magnetron
- vriezer — enkele wandcontactdoos met randaarde vriezer
- koelkast — enkele wandcontactdoos met randaarde koelkast
- wasm. — enkele wandcontactdoos met randaarde wasmachine
- wasdr. — enkele wandcontactdoos met randaarde wasdroger
- 2x UTP — aansluitpunt - bedraad 2x UTP
- th — aansluitpunt - bedraad thermostaat
- CO2 — aansluitpunt - bedraad CO2 meter
- CAP — enkele wandcontactdoos aardingspunt CAP
- data 300+ — aansluitpunt - bedraad data
- WTW — enkele wandcontactdoos met randaarde WTW
- w-pomp — enkele wandcontactdoos met randaarde warmtepomp
- vlv — enkele wandcontactdoos met randaarde VVV
- bel — aansluitpunt - bedraad bel
- E-rad — enkele wandcontactdoos met randaarde radiator
- centraaldoos plafond (lichtpunt)
- centraaldoos wand (lichtpunt)
- centraal aardpunt
- elektrische radiator
- videofoon
- beldrukker
- luchttoevoerpunt
- luchtafzuigpunt
- aardingsmat

CONCEPT

DE KADE

FILE	1764	Taantorens			
TEKENINGNUMMER	VK.T1.05L	**bouwnummer T1.05L verdieping 5**			
FORMAAT	A1	SCHAAL	1:50/1:100	DATUM	27-05-2024
				WIJZ	

BREIN architecten
Tasman de Bogen 60
1013 JB Amsterdam
t. +31 (0)20 6222 666
w. www.BREINarchitecten.nl

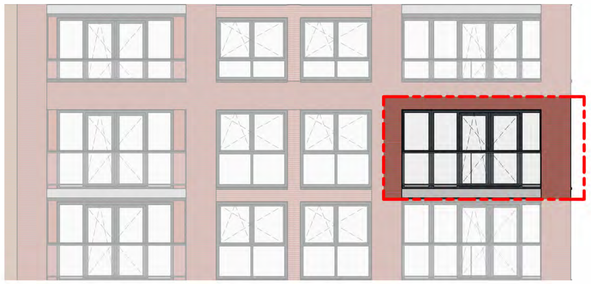

Bouwnummer T1.05R

Zuidgevel 1:100

Bouwnummer T1.05R

Noordgevel 1:100

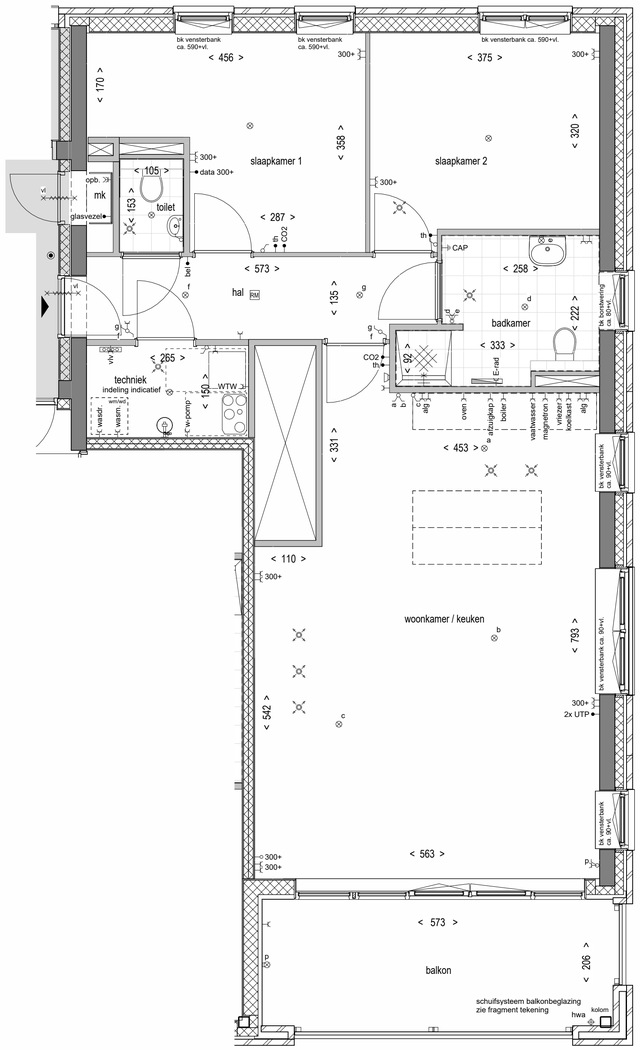

Bouwnummer T1.05R - Verdieping 5 - 1:50

Bouwnummer T1.05R

Oostgevel 1:100

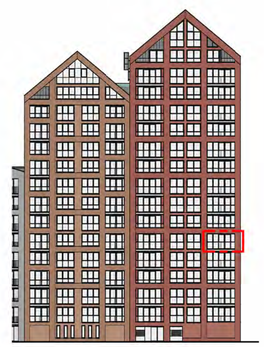

Zuidgevel - 1:500

Overzichtsplattegrond Verdieping 5 - 1:500

Renvooi Materialen

- metselwerk
- kalkzandsteen
- betonwand
- scheidingswanden
- isolatie spouwmuur
- wand voorzien van tegelwerk
- houtskeletbouw
- vloertegelwerk 30x30 cm toilet en badkamer
- terrastegels: 50x50 cm betontegels

Renvooi Gevel

- metselwerk: roodbruin
- metselwerk: oranjebruin
- metselwerk: roodbruin licht
- metselwerk: oranjebruin licht

Renvooi Symbolen

- opstelplaats wasmachine en wasdroger (plaats is indicatief en kan wijzigen tijdens de verdere engineering)
- ww-box (plaats is indicatief en kan wijzigen tijdens de verdere engineering)
- opstelplaats warmtepompunit (plaats is indicatief en kan wijzigen tijdens de verdere engineering)
- hemelwaterafvoer
- vloerverdeler
- meterkast
- douchekraan + goot
- vrijloop deurdranger
- zelfsluitende deur
- rookwerendheid, 30 minuten weerstand tegen branddoorslag en brandoverslag - RA en R200 conform NEN 6075
- rookwerendheid, 60 minuten weerstand tegen branddoorslag en brandoverslag - RA en R200 conform NEN 6075
- 30 min brandwerende, zelfsluitende deur, tweezijdig
- 60 min brandwerende, zelfsluitende deur, tweezijdig
- drogebusleiding

Renvooi Installaties

- schakelaar - 1 polig / dubbele schakelaar
- hotelschakelaar / dubbele hotelschakelaar
- enkele wandcontactdoos met randaarde
- dubbele wandcontactdoos met randaarde (verticaal)
- dubbele wandcontactdoos met randaarde (horizontaal)
- aansluitpunt - onbedraad
- aansluitpunt - bedraad
- enkele wandcontactdoos met randaarde oven
- enkele wandcontactdoos met randaarde afzuigkap
- enkele wandcontactdoos met randaarde boiler
- enkele wandcontactdoos met randaarde vaatwasser
- enkele wandcontactdoos met randaarde magnetron
- enkele wandcontactdoos met randaarde vriezer
- enkele wandcontactdoos met randaarde koelkast
- enkele wandcontactdoos met randaarde wasmachine
- enkele wandcontactdoos met randaarde wasdroger
- aansluitpunt - bedraad 2x UTP
- aansluitpunt - bedraad thermostaat
- aansluitpunt - bedraad CO2 meter
- enkele wandcontactdoos aardingspunt CAP
- aansluitpunt - bedraad data
- enkele wandcontactdoos met randaarde WTW
- enkele wandcontactdoos met randaarde warmtepomp
- enkele wandcontactdoos met randaarde VVV
- aansluitpunt - bedraad bel
- enkele wandcontactdoos met randaarde radiator
- centraaldoos plafond (lichtpunt)
- centraaldoos wand (lichtpunt)
- centraal aardpunt
- elektrische radiator
- videofoon
- beldrukker
- luchttoevoerpunt
- luchtafzuigpunt
- aardingsmat

CONCEPT

DE KADE

FILE	1764	Taantorens			BREIN architecten
TEKENINGNUMMER	VK.T1.05R	**bouwnummer T1.05R verdieping 5**			Tussen de Bogen 60 1013 JB Amsterdam t. +31 (0)20 6382222 w. www.BREINarchitecten.nl
FORMAAT	A1	SCHAAL 1:50/1:100	DATUM 27-05-2024	WIJZ	

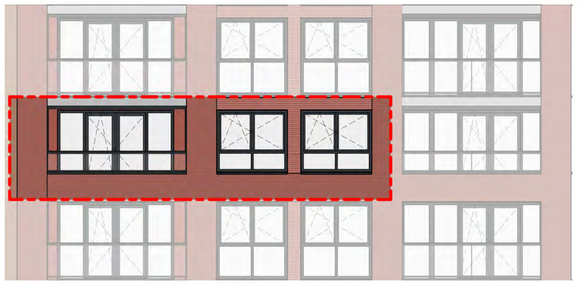

Bouwnummer T1.06L

Zuidgevel 1:100

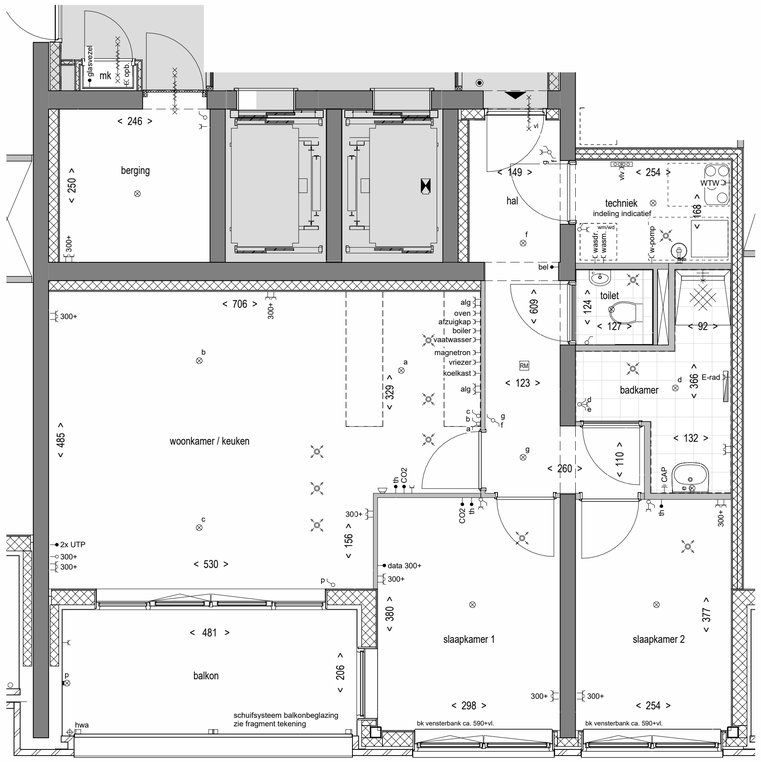

Bouwnummer T1.06L - Verdieping 6 - 1:50

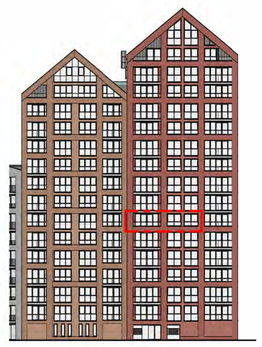

Zuidgevel - 1:500

Overzichtsplattegrond Verdieping 6 - 1:500

Renvooi Materialen

- metselwerk
- kalkzandsteen
- betonwand
- scheidingswanden
- isolatie spouwmuur
- wand voorzien van tegelwerk
- houtskeletbouw
- vloertegelwerk 30x30 cm toilet en badkamer
- terrastegels: 50x50 cm betontegels

Renvooi Gevel

- metselwerk: roodbruin
- metselwerk: oranjebruin
- metselwerk: roodbruin licht
- metselwerk: oranjebruin licht

Renvooi Symbolen

- opstelplaats wasmachine en wasdroger (plaats is indicatief en kan wijzigen tijdens de verdere engineering)
- ww-box (plaats is indicatief en kan wijzigen tijdens de verdere engineering)
- opstelplaats warmtepompunit (plaats is indicatief en kan wijzigen tijdens de verdere engineering)
- hemelwaterafvoer
- vloerverdeler
- mk — meterkast
- douchekraan + goot
- vl — vrijloop deurdranger
- zelfsluitende deur
- rookwerendheid, 30 minuten weerstand tegen branddoorslag en brandoverslag - RA en R200 conform NEN 6075
- rookwerendheid, 60 minuten weerstand tegen branddoorslag en brandoverslag - RA en R200 conform NEN 6075
- 30 min brandwerende, zelfsluitende deur, tweezijdig
- 60 min brandwerende, zelfsluitende deur, tweezijdig
- drogeblusleiding

Renvooi Installaties

- schakelaar - 1 polig / dubbele schakelaar
- hotelschakelaar / dubbele hotelschakelaar
- enkele wandcontactdoos met randaarde
- dubbele wandcontactdoos met randaarde (verticaal)
- dubbele wandcontactdoos met randaarde (horizontaal)
- aansluitpunt - onbedraad
- aansluitpunt - bedraad
- enkele wandcontactdoos met randaarde oven
- enkele wandcontactdoos met randaarde afzuigkap
- enkele wandcontactdoos met randaarde boiler
- enkele wandcontactdoos met randaarde vaatwasser
- enkele wandcontactdoos met randaarde magnetron
- enkele wandcontactdoos met randaarde vriezer
- enkele wandcontactdoos met randaarde koelkast
- enkele wandcontactdoos met randaarde wasmachine
- enkele wandcontactdoos met randaarde wasdroger
- aansluitpunt - bedraad 2x UTP
- aansluitpunt - bedraad thermostaat
- aansluitpunt - bedraad CO2 meter
- enkele wandcontactdoos aardingspunt CAP
- aansluitpunt - bedraad data
- enkele wandcontactdoos met randaarde WTW
- enkele wandcontactdoos met randaarde warmtepomp
- enkele wandcontactdoos met randaarde VVV
- aansluitpunt - bedraad bel
- enkele wandcontactdoos met randaarde radiator
- centraaldoos plafond (lichtpunt)
- centraaldoos wand (lichtpunt)
- centraal aardpunt
- elektrische radiator
- videofoon
- beldrukker
- luchttoevoerpunt
- luchtafzuigpunt
- aardingsmat

N O Z W

CONCEPT

DE KADE

FILE	1764	Taantorens			
TEKENINGNUMMER	VK.T1.06L	**bouwnummer T1.06L verdieping 6**			
FORMAAT	A1	SCHAAL 1:50/1:100	DATUM 27-05-2024	WIJZ	

BREIN architecten
Tussen de Bogen 60
1013 JB Amsterdam
t. +31 (0)20 6382 382
w. www.BREINarchitecten.nl

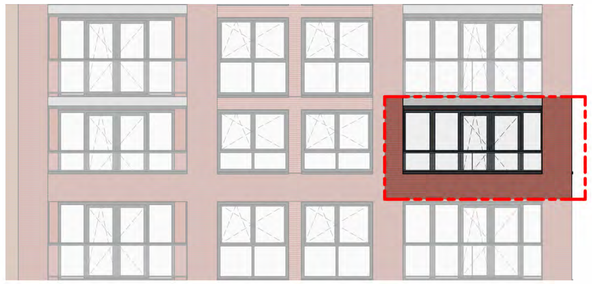

Bouwnummer T1.06R

Zuidgevel 1:100

Bouwnummer T1.06R

Noordgevel 1:100

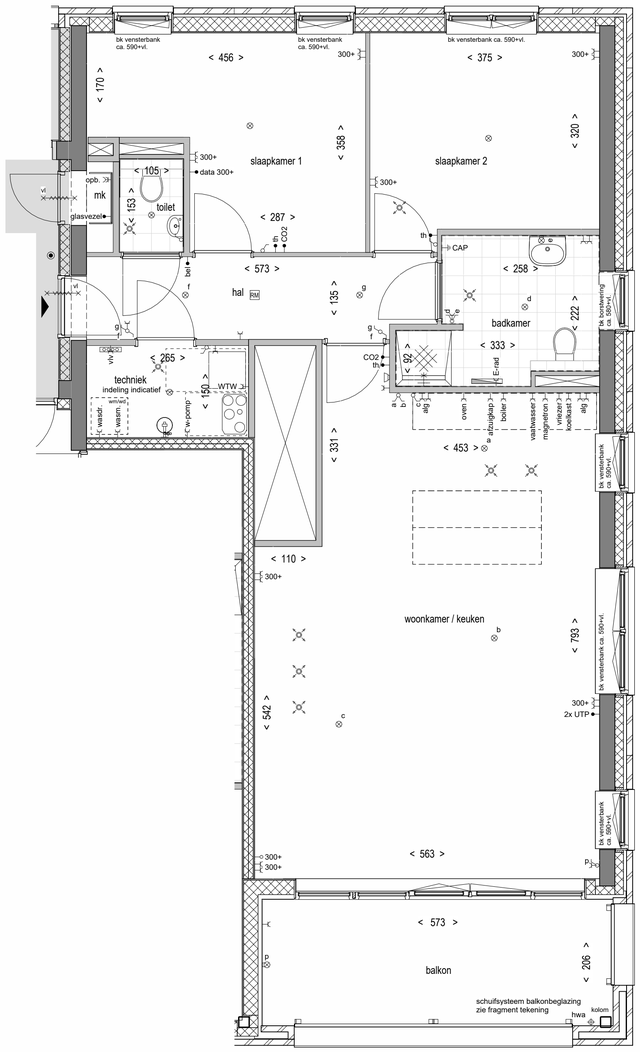

Bouwnummer T1.06R - Verdieping 6 - 1:50

Bouwnummer T1.06R

Oostgevel 1:100

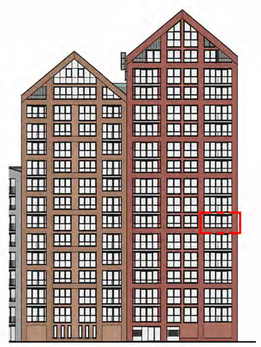

Zuidgevel - 1:500

Overzichtsplattegrond Verdieping 6 - 1:500

Renvooi Materialen

- metselwerk
- kalkzandsteen
- betonwand
- scheidingswanden
- isolatie spouwmuur
- wand voorzien van tegelwerk
- houtskeletbouw
- vloertegelwerk 30x30 cm toilet en badkamer
- terrastegels: 50x50 cm betontegels

Renvooi Gevel

- metselwerk: roodbruin
- metselwerk: oranjebruin
- metselwerk: roodbruin licht
- metselwerk: oranjebruin licht

Renvooi Symbolen

- opstelplaats wasmachine en wasdroger (plaats is indicatief en kan wijzigen tijdens de verdere engineering)
- ww-box (plaats is indicatief en kan wijzigen tijdens de verdere engineering)
- opstelplaats warmtepompunit (plaats is indicatief en kan wijzigen tijdens de verdere engineering)
- hemelwaterafvoer
- vloerverdeler
- mk: meterkast
- douchekraan + goot
- vl: vrijloop deurdranger
- zelfsluitende deur
- rookwerendheid, 30 minuten weerstand tegen branddoorslag en brandoverslag - RA en R200 conform NEN 6075
- rookwerendheid, 60 minuten weerstand tegen branddoorslag en brandoverslag - RA en R200 conform NEN 6075
- 30 min brandwerende, zelfsluitende deur, tweezijdig
- 60 min brandwerende, zelfsluitende deur, tweezijdig
- drogebusleiding

Renvooi Installaties

- schakelaar - 1 polig / dubbele schakelaar
- hotelschakelaar / dubbele hotelschakelaar
- enkele wandcontactdoos met randaarde
- opb. dubbele wandcontactdoos met randaarde (verticaal)
- dubbele wandcontactdoos met randaarde (horizontaal)
- aansluitpunt - onbedraad
- aansluitpunt - bedraad
- oven: enkele wandcontactdoos met randaarde oven
- afzuigkap: enkele wandcontactdoos met randaarde afzuigkap
- boiler: enkele wandcontactdoos met randaarde boiler
- vaatwasser: enkele wandcontactdoos met randaarde vaatwasser
- magnetron: enkele wandcontactdoos met randaarde magnetron
- vriezer: enkele wandcontactdoos met randaarde vriezer
- koelkast: enkele wandcontactdoos met randaarde koelkast
- wasm.: enkele wandcontactdoos met randaarde wasmachine
- wasdr.: enkele wandcontactdoos met randaarde wasdroger
- 2x UTP: aansluitpunt - bedraad 2x UTP
- th: aansluitpunt - bedraad thermostaat
- CO2: aansluitpunt - bedraad CO2 meter
- CAP: enkele wandcontactdoos aardingspunt CAP
- data 300+: aansluitpunt - bedraad data
- WTW: enkele wandcontactdoos met randaarde WTW
- w-pomp: enkele wandcontactdoos met randaarde warmtepomp
- vlv: enkele wandcontactdoos met randaarde VVV
- bel: aansluitpunt - bedraad bel
- E-rad: enkele wandcontactdoos met randaarde radiator
- centraaldoos plafond (lichtpunt)
- centraaldoos wand (lichtpunt)
- centraal aardpunt
- elektrische radiator
- videofoon
- beldrukker
- luchttoevoerpunt
- luchtafzuigpunt
- aardingsmat

CONCEPT

DE KADE

FILE	1764	Taantorens			BREIN architecten
TEKENINGNUMMER	VK.T1.06R	**bouwnummer T1.06R verdieping 6**			Tussen de Bogen 60 1013 JB Amsterdam t. +31 (0)20 6384444 w. www.BREINarchitecten.nl
FORMAAT	A1	SCHAAL 1:50/1:100	DATUM 27-05-2024	WIJZ	

Bouwnummer T1.07L

Zuidgevel 1:100

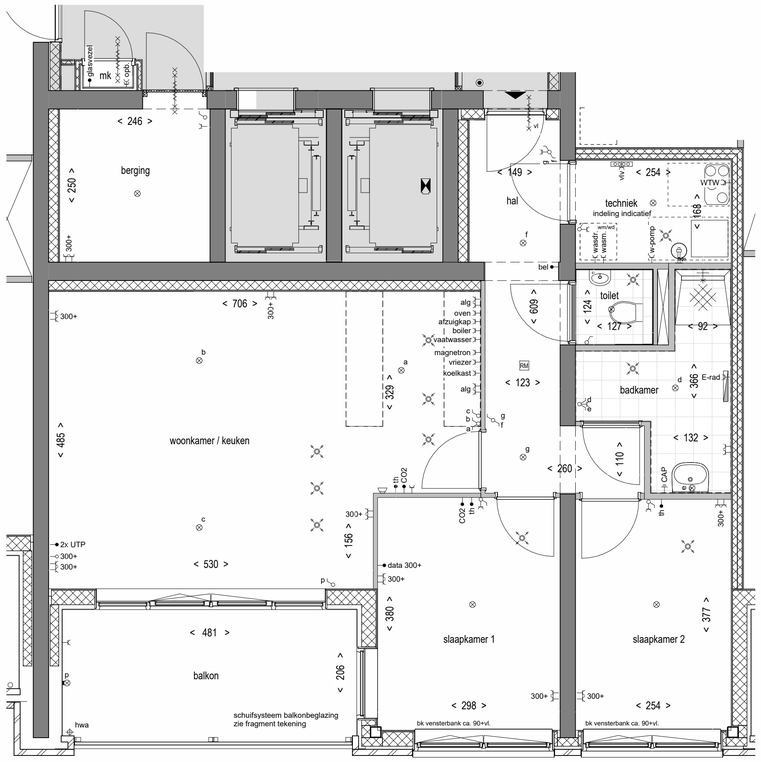

Bouwnummer T1.07L - Verdieping 7 - 1:50

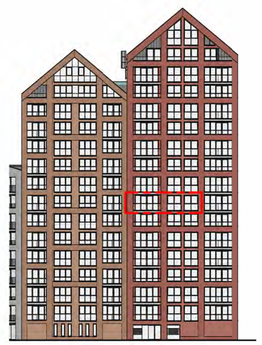

Zuidgevel - 1:500

Overzichtsplattegrond Verdieping 7 - 1:500

Renvooi Materialen

- metselwerk
- kalkzandsteen
- betonwand
- scheidingswanden
- isolatie spouwmuur
- wand voorzien van tegelwerk
- houtskeletbouw
- vloertegelwerk 30x30 cm toilet en badkamer
- terrastegels: 50x50 cm betontegels

Renvooi Gevel

- metselwerk: roodbruin
- metselwerk: oranjebruin
- metselwerk: roodbruin licht
- metselwerk: oranjebruin licht

Renvooi Symbolen

- opstelplaats wasmachine en wasdroger (plaats is indicatief en kan wijzigen tijdens de verdere engineering)
- ww-box (plaats is indicatief en kan wijzigen tijdens de verdere engineering)
- opstelplaats warmtepompunit (plaats is indicatief en kan wijzigen tijdens de verdere engineering)
- hemelwaterafvoer
- vloerverdeler
- mk — meterkast
- douchekraan + goot
- vl — vrijloop deurdranger
- zelfsluitende deur
- rookwerendheid, 30 minuten weerstand tegen branddoorslag en brandoverslag - RA en R200 conform NEN 6075
- rookwerendheid, 60 minuten weerstand tegen branddoorslag en brandoverslag - RA en R200 conform NEN 6075
- 30 min brandwerende, zelfsluitende deur, tweezijdig
- 60 min brandwerende, zelfsluitende deur, tweezijdig
- drogebusleiding

Renvooi Installaties

- schakelaar - 1 polig / dubbele schakelaar
- hotelschakelaar / dubbele hotelschakelaar
- enkele wandcontactdoos met randaarde
- dubbele wandcontactdoos met randaarde (verticaal)
- dubbele wandcontactdoos met randaarde (horizontaal)
- aansluitpunt - onbedraad
- aansluitpunt - bedraad
- enkele wandcontactdoos met randaarde oven
- enkele wandcontactdoos met randaarde afzuigkap
- enkele wandcontactdoos met randaarde boiler
- enkele wandcontactdoos met randaarde vaatwasser
- enkele wandcontactdoos met randaarde magnetron
- enkele wandcontactdoos met randaarde vriezer
- enkele wandcontactdoos met randaarde koelkast
- enkele wandcontactdoos met randaarde wasmachine
- enkele wandcontactdoos met randaarde wasdroger
- aansluitpunt - bedraad 2x UTP
- aansluitpunt - bedraad thermostaat
- aansluitpunt - bedraad CO2 meter
- enkele wandcontactdoos aardingspunt CAP
- aansluitpunt - bedraad data
- enkele wandcontactdoos met randaarde WTW
- enkele wandcontactdoos met randaarde warmtepomp
- enkele wandcontactdoos met randaarde VVV
- aansluitpunt - bedraad bel
- enkele wandcontactdoos met randaarde radiator
- centraaldoos plafond (lichtpunt)
- centraaldoos wand (lichtpunt)
- centraal aardpunt
- elektrische radiator
- videofoon
- beldrukker
- luchttoevoerpunt
- luchtafzuigpunt
- aardingsmat

N O Z W

CONCEPT

DE KADE

FILE	1764	Taantorens			BREIN architecten
TEKENINGNUMMER	VK.T1.07L	**bouwnummer T1.07L verdieping 7**			Tussen de Bogen 60 1013 JB Amsterdam t. +31 6 55 22 55 66 w. www.BREINarchitecten.nl
FORMAAT	A1	SCHAAL 1:50/1:100	DATUM 27-05-2024	WIJZ	

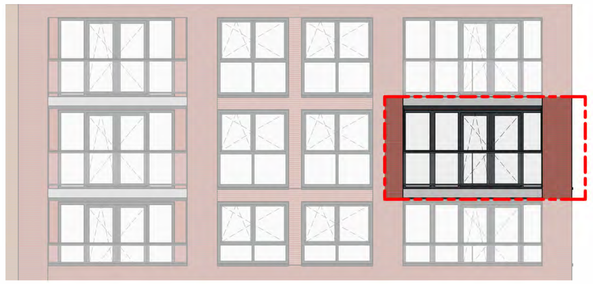

Bouwnummer T1.07R

Zuidgevel 1:100

Bouwnummer T1.07R

Noordgevel 1:100

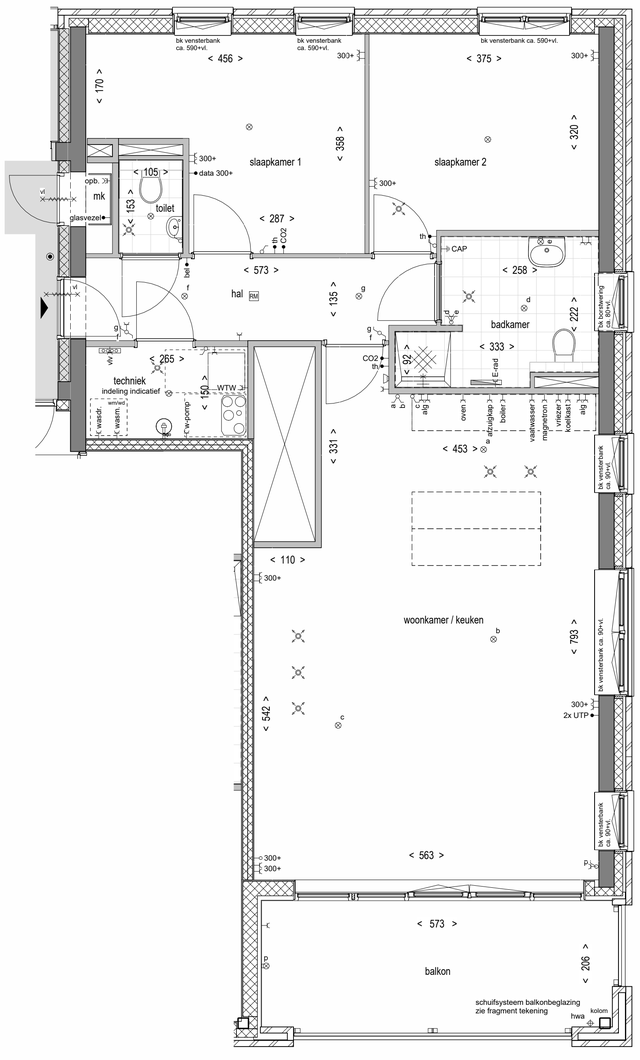

Bouwnummer T1.07R - Verdieping 7 - 1:50

Bouwnummer T1.07R

Oostgevel 1:100

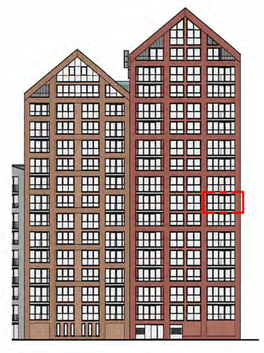

Zuidgevel - 1:500

Overzichtsplattegrond Verdieping 7 - 1:500

Renvooi Materialen

- metselwerk
- kalkzandsteen
- betonwand
- scheidingswanden
- isolatie spouwmuur
- wand voorzien van tegelwerk
- houtskeletbouw
- vloertegelwerk 30x30 cm toilet en badkamer
- terrastegels: 50x50 cm betontegels

Renvooi Gevel

- metselwerk: roodbruin
- metselwerk: oranjebruin
- metselwerk: roodbruin licht
- metselwerk: oranjebruin licht

Renvooi Symbolen

- opstelplaats wasmachine en wasdroger (plaats is indicatief en kan wijzigen tijdens de verdere engineering)
- ww-box (plaats is indicatief en kan wijzigen tijdens de verdere engineering)
- opstelplaats warmtepompunit (plaats is indicatief en kan wijzigen tijdens de verdere engineering)
- hemelwaterafvoer
- vloerverdeler
- mk — meterkast
- douchekraan + goot
- vl — vrijloop deurdranger
- zelfsluitende deur
- rookwerendheid, 30 minuten weerstand tegen branddoorslag en brandoverslag - RA en R200 conform NEN 6075
- rookwerendheid, 60 minuten weerstand tegen branddoorslag en brandoverslag - RA en R200 conform NEN 6075
- 30 min brandwerende, zelfsluitende deur, tweezijdig
- 60 min brandwerende, zelfsluitende deur, tweezijdig
- drogebusleiding

Renvooi Installaties

- schakelaar - 1 polig / dubbele schakelaar
- hotelschakelaar / dubbele hotelschakelaar
- enkele wandcontactdoos met randaarde
- opb. dubbele wandcontactdoos met randaarde (verticaal)
- dubbele wandcontactdoos met randaarde (horizontaal)
- aansluitpunt - onbedraad
- aansluitpunt - bedraad
- oven enkele wandcontactdoos met randaarde oven
- afzuigkap enkele wandcontactdoos met randaarde afzuigkap
- boiler enkele wandcontactdoos met randaarde boiler
- vaatwasser enkele wandcontactdoos met randaarde vaatwasser
- magnetron enkele wandcontactdoos met randaarde magnetron
- vriezer enkele wandcontactdoos met randaarde vriezer
- koelkast enkele wandcontactdoos met randaarde koelkast
- wasm. enkele wandcontactdoos met randaarde wasmachine
- wasdr. enkele wandcontactdoos met randaarde wasdroger
- 2x UTP aansluitpunt - bedraad 2x UTP
- th aansluitpunt - bedraad thermostaat
- CO2 aansluitpunt - bedraad CO2 meter
- CAP enkele wandcontactdoos aardingspunt CAP
- data 300+ aansluitpunt - bedraad data
- WTW enkele wandcontactdoos met randaarde WTW
- w-pomp enkele wandcontactdoos met randaarde warmtepomp
- vlv enkele wandcontactdoos met randaarde VVV
- bel aansluitpunt - bedraad bel
- E-rad enkele wandcontactdoos met randaarde radiator
- centraaldoos plafond (lichtpunt)
- centraaldoos wand (lichtpunt)
- centraal aardpunt
- elektrische radiator
- videofoon
- beldrukker
- luchttoevoerpunt
- luchtafzuigpunt
- aardingsmat

N W O Z

CONCEPT

DE KADE

FILE	1764	Taantorens			BREIN architecten Tussen de Bogen 60 1013 JB Amsterdam e. info@breinarchitecten.nl w. www.BREINarchitecten.nl
TEKENINGNUMMER	VK.T1.07R	**bouwnummer T1.07R verdieping 7**			
FORMAAT	A1	SCHAAL 1:50/1:100	DATUM 27-05-2024	WIJZ	

Bouwnummer T1.08L

Zuidgevel 1:100

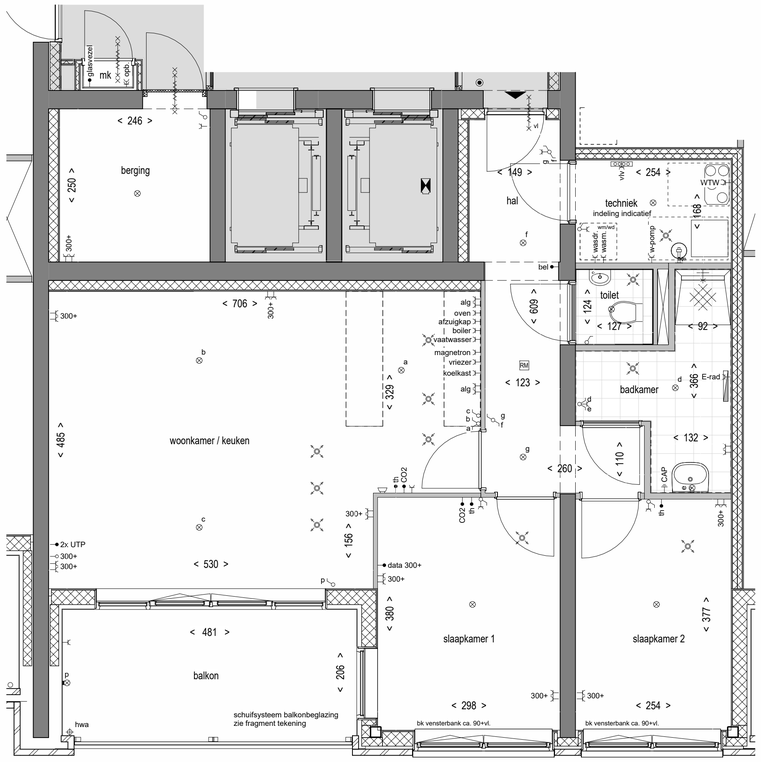

Bouwnummer T1.08L - Verdieping 8 - 1:50

Zuidgevel - 1:500

Overzichtsplattegrond Verdieping 8 - 1:500

Renvooi Materialen

- metselwerk
- kalkzandsteen
- betonwand
- scheidingswanden
- isolatie spouwmuur
- wand voorzien van tegelwerk
- houtskeletbouw
- vloertegelwerk 30x30 cm toilet en badkamer
- terrastegels: 50x50 cm betontegels

Renvooi Gevel

- metselwerk: roodbruin
- metselwerk: oranjebruin
- metselwerk: roodbruin licht
- metselwerk: oranjebruin licht

Renvooi Symbolen

- wm/wd — opstelplaats wasmachine en wasdroger (plaats is indicatief en kan wijzigen tijdens de verdere engineering)
- ww-box (plaats is indicatief en kan wijzigen tijdens de verdere engineering)
- opstelplaats warmtepompunit (plaats is indicatief en kan wijzigen tijdens de verdere engineering)
- hemelwaterafvoer
- vloerverdeler
- mk — meterkast
- douchekraan + goot
- vl — vrijloop deurdranger
- zelfsluitende deur
- rookwerendheid, 30 minuten weerstand tegen branddoorslag en brandoverslag - RA en R200 conform NEN 6075
- rookwerendheid, 60 minuten weerstand tegen branddoorslag en brandoverslag - RA en R200 conform NEN 6075
- 30 min brandwerende, zelfsluitende deur, tweezijdig
- 60 min brandwerende, zelfsluitende deur, tweezijdig
- drogebusleiding

Renvooi Installaties

- schakelaar - 1 polig / dubbele schakelaar
- hotelschakelaar / dubbele hotelschakelaar
- enkele wandcontactdoos met randaarde
- dubbele wandcontactdoos met randaarde (verticaal)
- dubbele wandcontactdoos met randaarde (horizontaal)
- aansluitpunt - onbedraad
- aansluitpunt - bedraad
- enkele wandcontactdoos met randaarde oven
- enkele wandcontactdoos met randaarde afzuigkap
- enkele wandcontactdoos met randaarde boiler
- enkele wandcontactdoos met randaarde vaatwasser
- enkele wandcontactdoos met randaarde magnetron
- enkele wandcontactdoos met randaarde vriezer
- enkele wandcontactdoos met randaarde koelkast
- enkele wandcontactdoos met randaarde wasmachine
- enkele wandcontactdoos met randaarde wasdroger
- aansluitpunt - bedraad 2x UTP
- aansluitpunt - bedraad thermostaat
- aansluitpunt - bedraad CO2 meter
- enkele wandcontactdoos aardingspunt CAP
- aansluitpunt - bedraad data
- enkele wandcontactdoos met randaarde WTW
- enkele wandcontactdoos met randaarde warmtepomp
- enkele wandcontactdoos met randaarde VVV
- aansluitpunt - bedraad bel
- enkele wandcontactdoos met randaarde radiator
- centraaldoos plafond (lichtpunt)
- centraaldoos wand (lichtpunt)
- centraal aardpunt
- elektrische radiator
- videofoon
- beldrukker
- luchttoevoerpunt
- luchtafzuigpunt
- aardingsmat

N O Z W

CONCEPT

DE KADE

FILE	1764	Taantorens			
TEKENINGNUMMER	VK.T1.08L	**bouwnummer T1.08L verdieping 8**			
FORMAAT	A1	SCHAAL 1:50/1:100	DATUM 27-05-2024	WIJZ	

BREIN architecten
Tasman de Bogen 60
1013 JB Amsterdam
t. +31 (0)20 6382 382
w. www.BREINarchitecten.nl

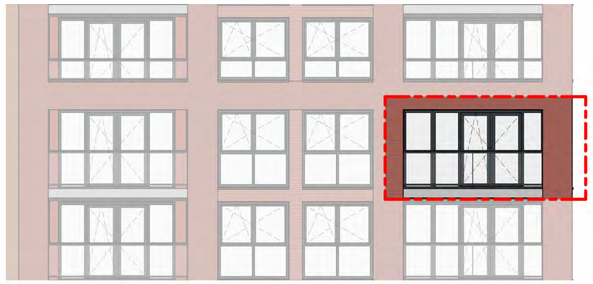

Bouwnummer T1.08R

Zuidgevel 1:100

Bouwnummer T1.08R

Noordgevel 1:100

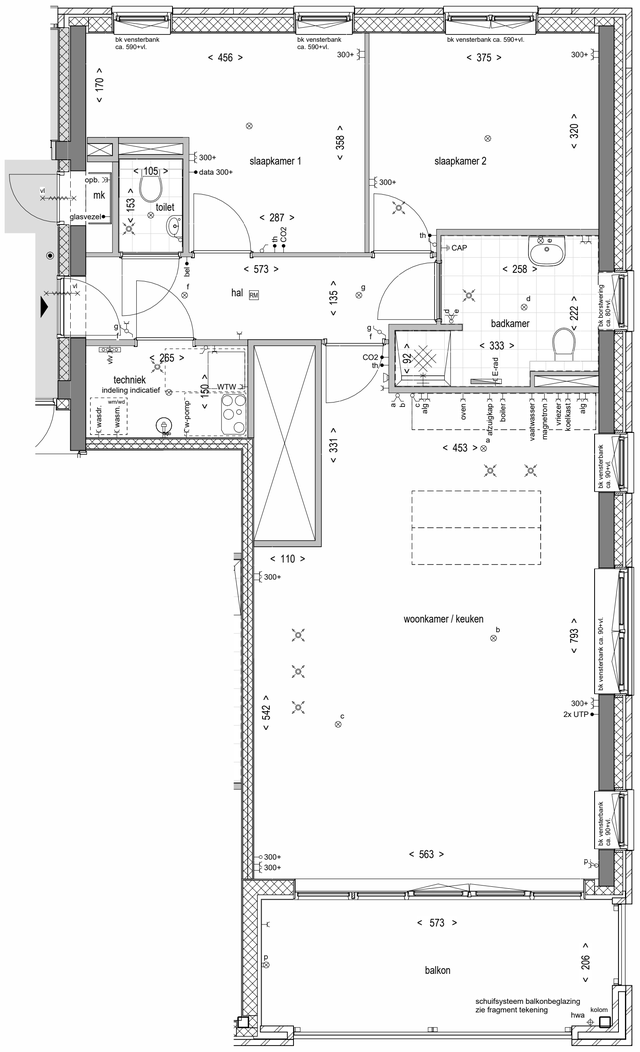

Bouwnummer T1.08R - Verdieping 8 - 1:50

Bouwnummer T1.08R

Oostgevel 1:100

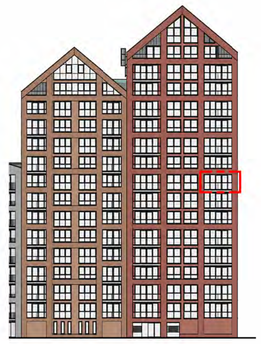

Zuidgevel - 1:500

Overzichtsplattegrond Verdieping 8 - 1:500

Renvooi Materialen

- metselwerk
- kalkzandsteen
- betonwand
- scheidingswanden
- isolatie spouwmuur
- wand voorzien van tegelwerk
- houtskeletbouw
- vloertegelwerk 30x30 cm toilet en badkamer
- terrastegels: 50x50 cm betontegels

Renvooi Gevel

- metselwerk: roodbruin
- metselwerk: oranjebruin
- metselwerk: roodbruin licht
- metselwerk: oranjebruin licht

Renvooi Symbolen

- opstelplaats wasmachine en wasdroger (plaats is indicatief en kan wijzigen tijdens de verdere engineering)
- ww-box (plaats is indicatief en kan wijzigen tijdens de verdere engineering)
- opstelplaats warmtepompunit (plaats is indicatief en kan wijzigen tijdens de verdere engineering)
- hemelwaterafvoer
- vloerverdeler
- mk — meterkast
- douchekraan + goot
- vl — vrijloop deurdranger
- zelfsluitende deur
- rookwerendheid, 30 minuten weerstand tegen branddoorslag en brandoverslag - RA en R200 conform NEN 6075
- rookwerendheid, 60 minuten weerstand tegen branddoorslag en brandoverslag - RA en R200 conform NEN 6075
- 30 min brandwerende, zelfsluitende deur, tweezijdig
- 60 min brandwerende, zelfsluitende deur, tweezijdig
- drogebusleiding

Renvooi Installaties

- schakelaar - 1 polig / dubbele schakelaar
- hotelschakelaar / dubbele hotelschakelaar
- enkele wandcontactdoos met randaarde
- opb. dubbele wandcontactdoos met randaarde (verticaal)
- dubbele wandcontactdoos met randaarde (horizontaal)
- aansluitpunt - onbedraad
- aansluitpunt - bedraad
- oven — enkele wandcontactdoos met randaarde oven
- afzuigkap — enkele wandcontactdoos met randaarde afzuigkap
- boiler — enkele wandcontactdoos met randaarde boiler
- vaatwasser — enkele wandcontactdoos met randaarde vaatwasser
- magnetron — enkele wandcontactdoos met randaarde magnetron
- vriezer — enkele wandcontactdoos met randaarde vriezer
- koelkast — enkele wandcontactdoos met randaarde koelkast
- wasm. — enkele wandcontactdoos met randaarde wasmachine
- wasdr. — enkele wandcontactdoos met randaarde wasdroger
- 2x UTP — aansluitpunt - bedraad 2x UTP
- th — aansluitpunt - bedraad thermostaat
- CO2 — aansluitpunt - bedraad CO2 meter
- CAP — enkele wandcontactdoos aardingspunt CAP
- data 300+ — aansluitpunt - bedraad data
- WTW — enkele wandcontactdoos met randaarde WTW
- w-pomp — enkele wandcontactdoos met randaarde warmtepomp
- vlv — enkele wandcontactdoos met randaarde VVV
- bel — aansluitpunt - bedraad bel
- E-rad — enkele wandcontactdoos met randaarde radiator
- centraaldoos plafond (lichtpunt)
- centraaldoos wand (lichtpunt)
- centraal aardpunt
- elektrische radiator
- videofoon
- beldrukker
- luchttoevoerpunt
- luchtafzuigpunt
- aardingsmat

CONCEPT

DE KADE

FILE	1764	Taantorens			
TEKENINGNUMMER	VK.T1.08R	**bouwnummer T1.08R verdieping 8**			
FORMAAT	A1	SCHAAL 1:50/1:100	DATUM 27-05-2024	WIJZ	

BREIN architecten
Tussen de Bogen 60
1013 JB Amsterdam
t. 020 - 4650 650
w. www.BREINarchitecten.nl

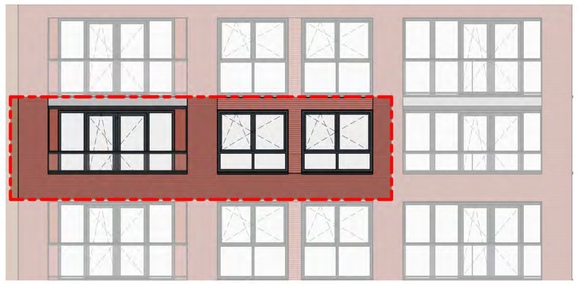

Bouwnummer T1.09L

Zuidgevel 1:100

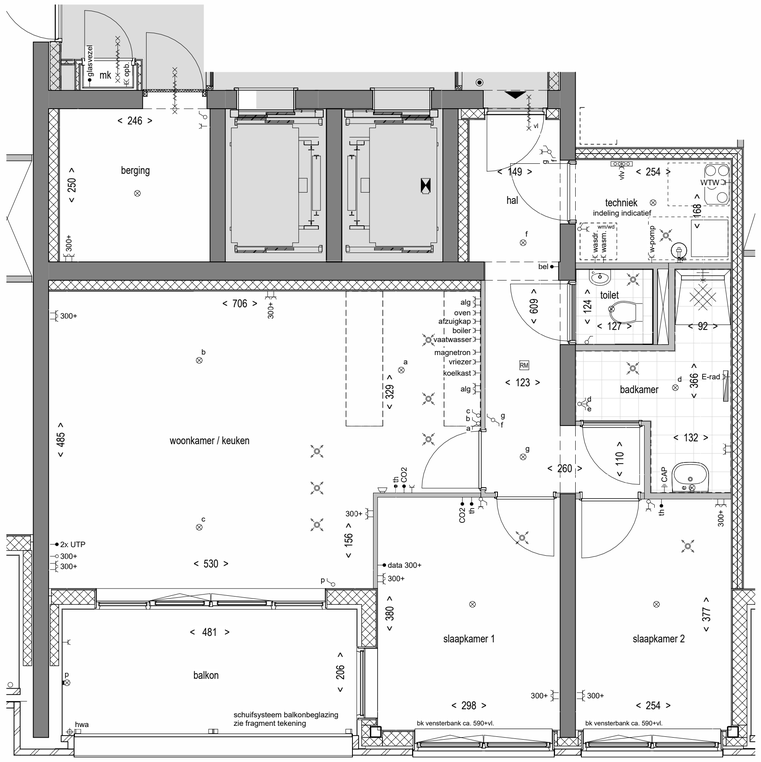

Bouwnummer T1.09L - Verdieping 9 - 1:50

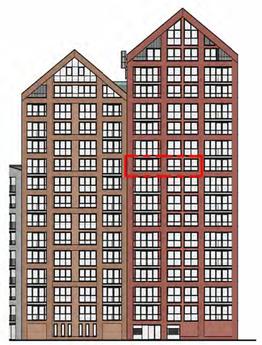

Zuidgevel - 1:500

Overzichtsplattegrond Verdieping 9 - 1:500

Renvooi Materialen

- metselwerk
- kalkzandsteen
- betonwand
- scheidingswanden
- isolatie spouwmuur
- wand voorzien van tegelwerk
- houtskeletbouw
- vloertegelwerk 30x30 cm toilet en badkamer
- terrastegels: 50x50 cm betontegels

Renvooi Gevel

- metselwerk: roodbruin
- metselwerk: oranjebruin
- metselwerk: roodbruin licht
- metselwerk: oranjebruin licht

Renvooi Symbolen

- opstelplaats wasmachine en wasdroger (plaats is indicatief en kan wijzigen tijdens de verdere engineering)
- ww-box (plaats is indicatief en kan wijzigen tijdens de verdere engineering)
- opstelplaats warmtepompunit (plaats is indicatief en kan wijzigen tijdens de verdere engineering)
- hemelwaterafvoer
- vloerverdeler
- mk — meterkast
- douchekraan + goot
- vl — vrijloop deurdranger
- zelfsluitende deur
- rookwerendheid, 30 minuten weerstand tegen branddoorslag en brandoverslag - RA en R200 conform NEN 6075
- rookwerendheid, 60 minuten weerstand tegen branddoorslag en brandoverslag - RA en R200 conform NEN 6075
- 30 min brandwerende, zelfsluitende deur, tweezijdig
- 60 min brandwerende, zelfsluitende deur, tweezijdig
- drogebusleiding

Renvooi Installaties

- schakelaar - 1 polig / dubbele schakelaar
- hotelschakelaar / dubbele hotelschakelaar
- enkele wandcontactdoos met randaarde
- dubbele wandcontactdoos met randaarde (verticaal)
- dubbele wandcontactdoos met randaarde (horizontaal)
- aansluitpunt - onbedraad
- aansluitpunt - bedraad
- oven — enkele wandcontactdoos met randaarde oven
- afzuigkap — enkele wandcontactdoos met randaarde afzuigkap
- boiler — enkele wandcontactdoos met randaarde boiler
- vaatwasser — enkele wandcontactdoos met randaarde vaatwasser
- magnetron — enkele wandcontactdoos met randaarde magnetron
- vriezer — enkele wandcontactdoos met randaarde vriezer
- koelkast — enkele wandcontactdoos met randaarde koelkast
- wasm. — enkele wandcontactdoos met randaarde wasmachine
- wasdr. — enkele wandcontactdoos met randaarde wasdroger
- 2x UTP — aansluitpunt - bedraad 2x UTP
- th — aansluitpunt - bedraad thermostaat
- CO2 — aansluitpunt - bedraad CO2 meter
- CAP — enkele wandcontactdoos aardingspunt CAP
- data 300+ — aansluitpunt - bedraad data
- WTW — enkele wandcontactdoos met randaarde WTW
- w-pomp — enkele wandcontactdoos met randaarde warmtepomp
- vlv — enkele wandcontactdoos met randaarde VVV
- bel — aansluitpunt - bedraad bel
- E-rad — enkele wandcontactdoos met randaarde radiator
- centraaldoos plafond (lichtpunt)
- centraaldoos wand (lichtpunt)
- centraal aardpunt
- elektrische radiator
- videofoon
- beldrukker
- luchttoevoerpunt
- luchtafzuigpunt
- aardingsmat

N W O Z

CONCEPT

DE KADE

FILE	1764	Taantorens			BREIN architecten
TEKENINGNUMMER	VK.T1.09L	**bouwnummer T1.09L verdieping 9**			Tussen de Bogen 60 1013 JB Amsterdam t. +31 6 55 22 55 00 w. www.BREINarchitecten.nl
FORMAAT	A1	SCHAAL 1:50/1:100	DATUM 27-05-2024	WIJZ	

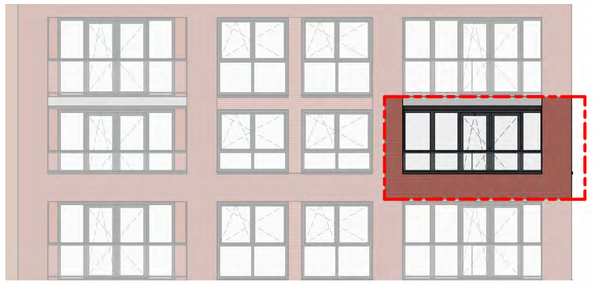

Bouwnummer T1.09R

Zuidgevel 1:100

Bouwnummer T1.09R

Noordgevel 1:100

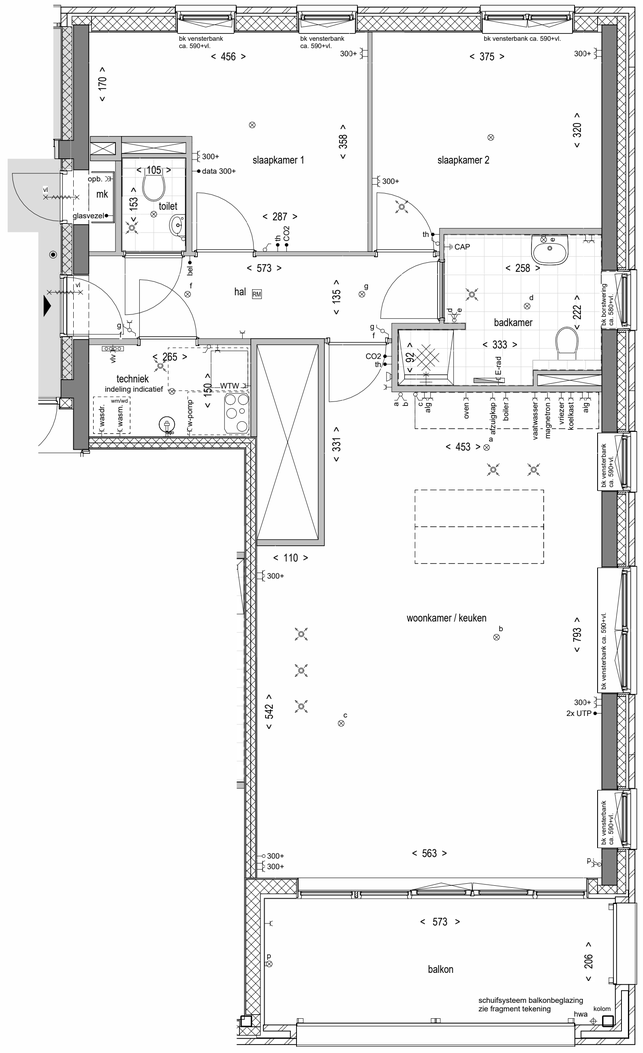

Bouwnummer T1.09R - Verdieping 9 - 1:50

Bouwnummer T1.09R

Oostgevel 1:100

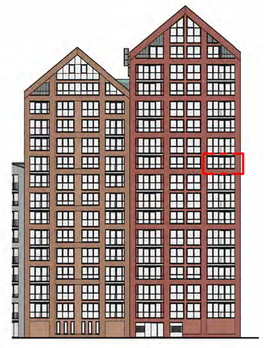

Zuidgevel - 1:500

Overzichtsplattegrond Verdieping 9 - 1:500

Renvooi Materialen

- metselwerk
- kalkzandsteen
- betonwand
- scheidingswanden
- isolatie spouwmuur
- wand voorzien van tegelwerk
- houtskeletbouw
- vloertegelwerk 30x30 cm toilet en badkamer
- terrastegels: 50x50 cm betontegels

Renvooi Gevel

- metselwerk: roodbruin
- metselwerk: oranjebruin
- metselwerk: roodbruin licht
- metselwerk: oranjebruin licht

Renvooi Symbolen

- opstelplaats wasmachine en wasdroger (plaats is indicatief en kan wijzigen tijdens de verdere engineering)
- ww-box (plaats is indicatief en kan wijzigen tijdens de verdere engineering)
- opstelplaats warmtepompunit (plaats is indicatief en kan wijzigen tijdens de verdere engineering)
- hemelwaterafvoer
- vloerverdeler
- mk: meterkast
- douchekraan + goot
- vl: vrijloop deurdranger
- zelfsluitende deur
- rookwerendheid, 30 minuten weerstand tegen branddoorslag en brandoverslag - RA en R200 conform NEN 6075
- rookwerendheid, 60 minuten weerstand tegen branddoorslag en brandoverslag - RA en R200 conform NEN 6075
- 30 min brandwerende, zelfsluitende deur, tweezijdig
- 60 min brandwerende, zelfsluitende deur, tweezijdig
- drogeblusleiding

Renvooi Installaties

- schakelaar - 1 polig / dubbele schakelaar
- hotelschakelaar / dubbele hotelschakelaar
- enkele wandcontactdoos met randaarde
- opb. dubbele wandcontactdoos met randaarde (verticaal)
- dubbele wandcontactdoos met randaarde (horizontaal)
- aansluitpunt - onbedraad
- aansluitpunt - bedraad
- oven: enkele wandcontactdoos met randaarde oven
- afzuigkap: enkele wandcontactdoos met randaarde afzuigkap
- boiler: enkele wandcontactdoos met randaarde boiler
- vaatwasser: enkele wandcontactdoos met randaarde vaatwasser
- magnetron: enkele wandcontactdoos met randaarde magnetron
- vriezer: enkele wandcontactdoos met randaarde vriezer
- koelkast: enkele wandcontactdoos met randaarde koelkast
- wasm.: enkele wandcontactdoos met randaarde wasmachine
- wasdr.: enkele wandcontactdoos met randaarde wasdroger
- 2x UTP: aansluitpunt - bedraad 2x UTP
- th: aansluitpunt - bedraad thermostaat
- CO2: aansluitpunt - bedraad CO2 meter
- CAP: enkele wandcontactdoos aardingspunt CAP
- data 300+: aansluitpunt - bedraad data
- WTW: enkele wandcontactdoos met randaarde WTW
- w-pomp: enkele wandcontactdoos met randaarde warmtepomp
- vlv: enkele wandcontactdoos met randaarde VVV
- bel: aansluitpunt - bedraad bel
- E-rad: enkele wandcontactdoos met randaarde radiator
- centraaldoos plafond (lichtpunt)
- centraaldoos wand (lichtpunt)
- centraal aardpunt
- elektrische radiator
- videofoon
- beldrukker
- luchttoevoerpunt
- luchtafzuigpunt
- aardingsmat

CONCEPT

DE KADE

FILE	1764	Taantorens			
TEKENINGNUMMER	VK.T1.09R	**bouwnummer T1.09R verdieping 9**			
FORMAAT	A1	SCHAAL 1:50/1:100	DATUM 27-05-2024	WIJZ	

BREIN architecten
Tussen de Bogen 60
1013 JB Amsterdam
t. 020 - 4650 650
w. www.BREINarchitecten.nl

Bouwnummer T1.10L

Zuidgevel 1:100

Bouwnummer T1.10L - Verdieping 10 - 1:50

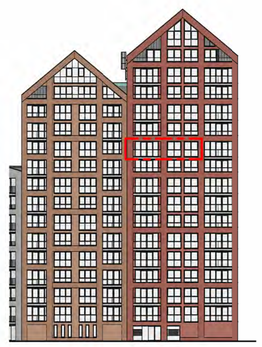

Zuidgevel - 1:500

Overzichtsplattegrond Verdieping 10 - 1:500

Renvooi Materialen

- metselwerk
- kalkzandsteen
- betonwand
- scheidingswanden
- isolatie spouwmuur
- wand voorzien van tegelwerk
- houtskeletbouw
- vloertegelwerk 30x30 cm toilet en badkamer
- terrastegels: 50x50 cm betontegels

Renvooi Gevel

- metselwerk: roodbruin
- metselwerk: oranjebruin
- metselwerk: roodbruin licht
- metselwerk: oranjebruin licht

Renvooi Symbolen

- opstelplaats wasmachine en wasdroger (plaats is indicatief en kan wijzigen tijdens de verdere engineering)
- ww-box (plaats is indicatief en kan wijzigen tijdens de verdere engineering)
- opstelplaats warmtepompunit (plaats is indicatief en kan wijzigen tijdens de verdere engineering)
- hemelwaterafvoer
- vloerverdeler
- mk — meterkast
- douchekraan + goot
- vl — vrijloop deurdranger
- zelfsluitende deur
- rookwerendheid, 30 minuten weerstand tegen branddoorslag en brandoverslag - RA en R200 conform NEN 6075
- rookwerendheid, 60 minuten weerstand tegen branddoorslag en brandoverslag - RA en R200 conform NEN 6075
- 30 min brandwerende, zelfsluitende deur, tweezijdig
- 60 min brandwerende, zelfsluitende deur, tweezijdig
- drogeblusleiding

Renvooi Installaties

- schakelaar - 1 polig / dubbele schakelaar
- hotelschakelaar / dubbele hotelschakelaar
- enkele wandcontactdoos met randaarde
- dubbele wandcontactdoos met randaarde (verticaal)
- dubbele wandcontactdoos met randaarde (horizontaal)
- aansluitpunt - onbedraad
- aansluitpunt - bedraad
- enkele wandcontactdoos met randaarde oven
- enkele wandcontactdoos met randaarde afzuigkap
- enkele wandcontactdoos met randaarde boiler
- enkele wandcontactdoos met randaarde vaatwasser
- enkele wandcontactdoos met randaarde magnetron
- enkele wandcontactdoos met randaarde vriezer
- enkele wandcontactdoos met randaarde koelkast
- enkele wandcontactdoos met randaarde wasmachine
- enkele wandcontactdoos met randaarde wasdroger
- aansluitpunt - bedraad 2x UTP
- aansluitpunt - bedraad thermostaat
- aansluitpunt - bedraad CO2 meter
- enkele wandcontactdoos aardingspunt CAP
- aansluitpunt - bedraad data
- enkele wandcontactdoos met randaarde WTW
- enkele wandcontactdoos met randaarde warmtepomp
- enkele wandcontactdoos met randaarde VVV
- aansluitpunt - bedraad bel
- enkele wandcontactdoos met randaarde radiator
- centraaldoos plafond (lichtpunt)
- centraaldoos wand (lichtpunt)
- centraal aardpunt
- elektrische radiator
- videofoon
- beldrukker
- luchttoevoerpunt
- luchtafzuigpunt
- aardingsmat

N W O Z

CONCEPT

DE KADE

FILE	1764	Taantorens			BREIN architecten
TEKENINGNUMMER	VK.T1.10L	**bouwnummer T1.10L verdieping 10**			Tussen de Bogen 60 1013 JB Amsterdam t. +31 (0)20 - 6382 382 w. www.BREINarchitecten.nl
FORMAAT	A1	SCHAAL 1:50/1:100	DATUM 27-05-2024	WIJZ	

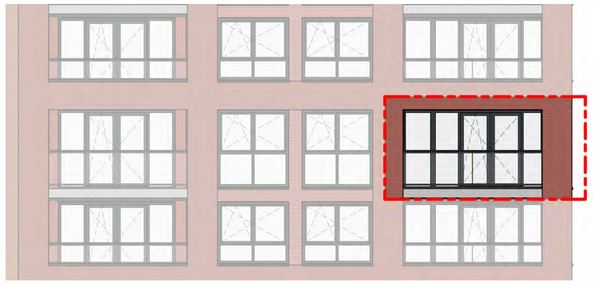

Bouwnummer T1.10R

Zuidgevel 1:100

Bouwnummer T1.10R

Noordgevel 1:100

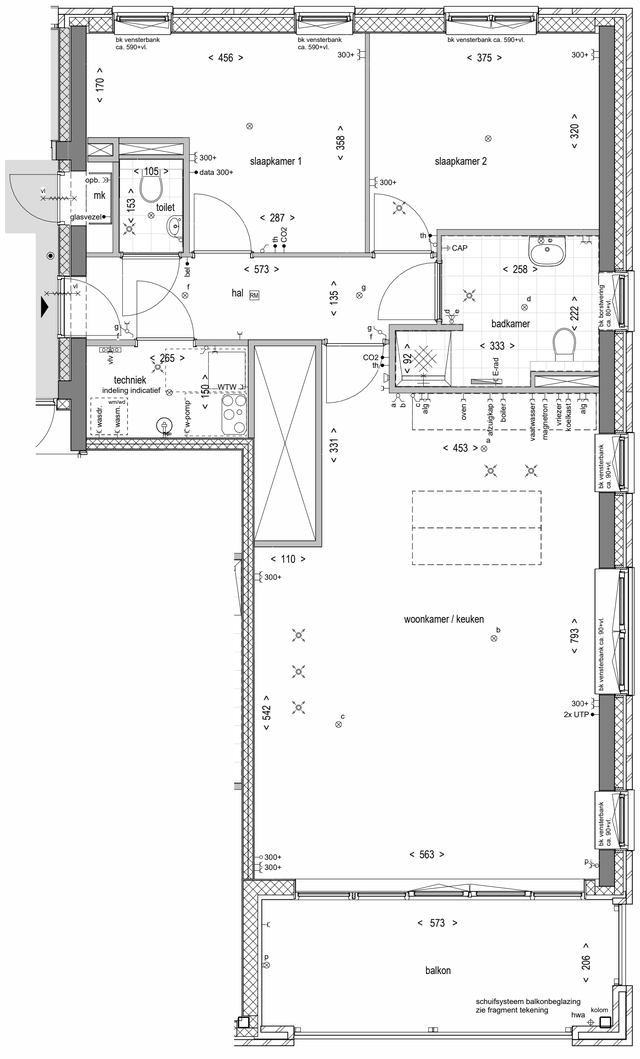

Bouwnummer T1.10R - Verdieping 10 - 1:50

Bouwnummer T1.10R

Oostgevel 1:100

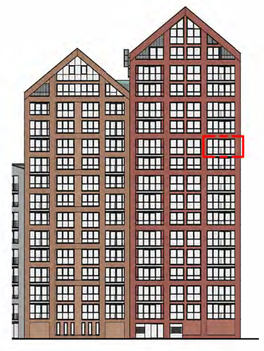

Zuidgevel - 1:500

Overzichtsplattegrond Verdieping 10 - 1:500

Renvooi Materialen

- metselwerk
- kalkzandsteen
- betonwand
- scheidingswanden
- isolatie spouwmuur
- wand voorzien van tegelwerk
- houtskeletbouw
- vloertegelwerk 30x30 cm toilet en badkamer
- terrastegels: 50x50 cm betontegels

Renvooi Gevel

- metselwerk: roodbruin
- metselwerk: oranjebruin
- metselwerk: roodbruin licht
- metselwerk: oranjebruin licht

Renvooi Symbolen

- opstelplaats wasmachine en wasdroger (plaats is indicatief en kan wijzigen tijdens de verdere engineering)
- ww-box (plaats is indicatief en kan wijzigen tijdens de verdere engineering)
- opstelplaats warmtepompunit (plaats is indicatief en kan wijzigen tijdens de verdere engineering)
- hemelwaterafvoer
- vloerverdeler
- mk — meterkast
- douchekraan + goot
- vl — vrijloop deurdranger
- zelfsluitende deur
- rookwerendheid, 30 minuten weerstand tegen branddoorslag en brandoverslag - RA en R200 conform NEN 6075
- rookwerendheid, 60 minuten weerstand tegen branddoorslag en brandoverslag - RA en R200 conform NEN 6075
- 30 min brandwerende, zelfsluitende deur, tweezijdig
- 60 min brandwerende, zelfsluitende deur, tweezijdig
- drogeblusleiding

Renvooi Installaties

- schakelaar - 1 polig / dubbele schakelaar
- hotelschakelaar / dubbele hotelschakelaar
- enkele wandcontactdoos met randaarde
- opb. dubbele wandcontactdoos met randaarde (verticaal)
- dubbele wandcontactdoos met randaarde (horizontaal)
- aansluitpunt - onbedraad
- aansluitpunt - bedraad
- oven — enkele wandcontactdoos met randaarde oven
- afzuigkap — enkele wandcontactdoos met randaarde afzuigkap
- boiler — enkele wandcontactdoos met randaarde boiler
- vaatwasser — enkele wandcontactdoos met randaarde vaatwasser
- magnetron — enkele wandcontactdoos met randaarde magnetron
- vriezer — enkele wandcontactdoos met randaarde vriezer
- koelkast — enkele wandcontactdoos met randaarde koelkast
- wasm. — enkele wandcontactdoos met randaarde wasmachine
- wasdr. — enkele wandcontactdoos met randaarde wasdroger
- 2x UTP — aansluitpunt - bedraad 2x UTP
- th — aansluitpunt - bedraad thermostaat
- CO2 — aansluitpunt - bedraad CO2 meter
- CAP — enkele wandcontactdoos aardingspunt CAP
- data 300+ — aansluitpunt - bedraad data
- WTW — enkele wandcontactdoos met randaarde WTW
- w-pomp — enkele wandcontactdoos met randaarde warmtepomp
- vlv — enkele wandcontactdoos met randaarde VVV
- bel — aansluitpunt - bedraad bel
- E-rad — enkele wandcontactdoos met randaarde radiator
- centraaldoos plafond (lichtpunt)
- centraaldoos wand (lichtpunt)
- centraal aardpunt
- elektrische radiator
- videofoon
- beldrukker
- luchttoevoerpunt
- luchtafzuigpunt
- aardingsmat

CONCEPT

DE KADE

FILE	1764	Taantorens			BREIN architecten
TEKENINGNUMMER	VK.T1.10R	**bouwnummer T1.10R verdieping 10**			Tussen de Bogen 60 1013 JB Amsterdam t. +31 (0)20 6384444 e. info@breinarchitecten.nl w. www.BREINarchitecten.nl
FORMAAT	A1	SCHAAL 1:50/1:100	DATUM 27-05-2024	WIJZ	

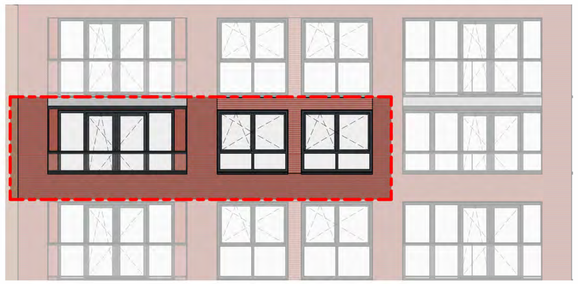

Bouwnummer T1.11L

Zuidgevel 1:100

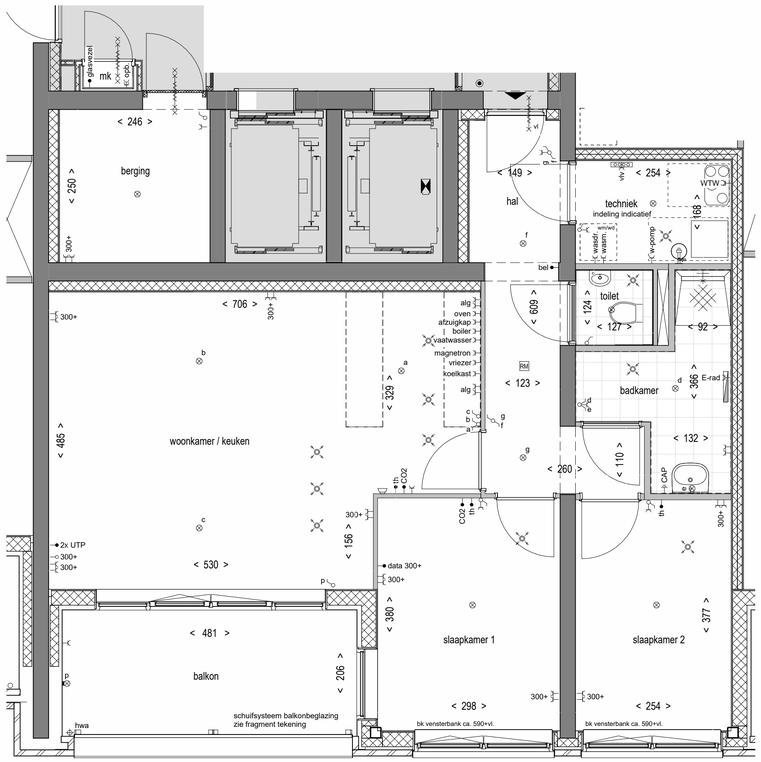

Bouwnummer T1.11L - Verdieping 11 - 1:50

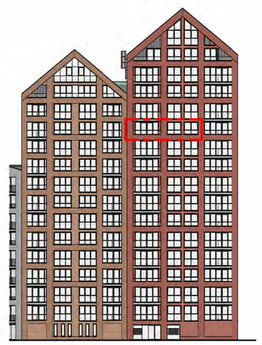

Zuidgevel - 1:500

Overzichtsplattegrond Verdieping 11 - 1:500

Renvooi Materialen

- metselwerk
- kalkzandsteen
- betonwand
- scheidingswanden
- isolatie spouwmuur
- wand voorzien van tegelwerk
- houtskeletbouw
- vloertegelwerk 30x30 cm toilet en badkamer
- terrastegels: 50x50 cm betontegels

Renvooi Gevel

- metselwerk: roodbruin
- metselwerk: oranjebruin
- metselwerk: roodbruin licht
- metselwerk: oranjebruin licht

Renvooi Symbolen

- wm/wd — opstelplaats wasmachine en wasdroger (plaats is indicatief en kan wijzigen tijdens de verdere engineering)
- ww-box (plaats is indicatief en kan wijzigen tijdens de verdere engineering)
- opstelplaats warmtepompunit (plaats is indicatief en kan wijzigen tijdens de verdere engineering)
- hemelwaterafvoer
- vloerverdeler
- mk — meterkast
- douchekraan + goot
- vl — vrijloop deurdranger
- zelfsluitende deur
- rookwerendheid, 30 minuten weerstand tegen branddoorslag en brandoverslag - RA en R200 conform NEN 6075
- rookwerendheid, 60 minuten weerstand tegen branddoorslag en brandoverslag - RA en R200 conform NEN 6075
- 30 min brandwerende, zelfsluitende deur, tweezijdig
- 60 min brandwerende, zelfsluitende deur, tweezijdig
- gb — drogeblusleiding

Renvooi Installaties

- schakelaar - 1 polig / dubbele schakelaar
- hotelschakelaar / dubbele hotelschakelaar
- enkele wandcontactdoos met randaarde
- dubbele wandcontactdoos met randaarde (verticaal)
- dubbele wandcontactdoos met randaarde (horizontaal)
- aansluitpunt - onbedraad
- aansluitpunt - bedraad
- oven — enkele wandcontactdoos met randaarde oven
- afzuigkap — enkele wandcontactdoos met randaarde afzuigkap
- boiler — enkele wandcontactdoos met randaarde boiler
- vaatwasser — enkele wandcontactdoos met randaarde vaatwasser
- magnetron — enkele wandcontactdoos met randaarde magnetron
- vriezer — enkele wandcontactdoos met randaarde vriezer
- koelkast — enkele wandcontactdoos met randaarde koelkast
- wasm. — enkele wandcontactdoos met randaarde wasmachine
- wasdr. — enkele wandcontactdoos met randaarde wasdroger
- 2x UTP — aansluitpunt - bedraad 2x UTP
- th — aansluitpunt - bedraad thermostaat
- CO2 — aansluitpunt - bedraad CO2 meter
- CAP — enkele wandcontactdoos aardingspunt CAP
- data 300+ — aansluitpunt - bedraad data
- WTW — enkele wandcontactdoos met randaarde WTW
- w-pomp — enkele wandcontactdoos met randaarde warmtepomp
- vlv — enkele wandcontactdoos met randaarde VVV
- bel — aansluitpunt - bedraad bel
- E-rad — enkele wandcontactdoos met randaarde radiator
- centraaldoos plafond (lichtpunt)
- centraaldoos wand (lichtpunt)
- centraal aardpunt
- elektrische radiator
- videofoon
- beldrukker
- luchttoevoerpunt
- luchtafzuigpunt
- aardingsmat

N W O Z

CONCEPT

DE KADE

FILE	1764	Taantorens			BREIN architecten
TEKENINGNUMMER	VK.T1.11L	**bouwnummer T1.11L verdieping 11**			Tussen de Bogen 60 1013 JB Amsterdam t. +31 6 55 22 55 00 w. www.BREINarchitecten.nl
FORMAAT	A1	SCHAAL 1:50/1:100	DATUM 27-05-2024	WIJZ	

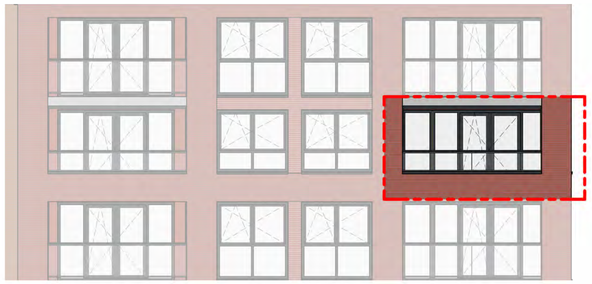

Bouwnummer T1.11R

Zuidgevel 1:100

Bouwnummer T1.11R

Noordgevel 1:100

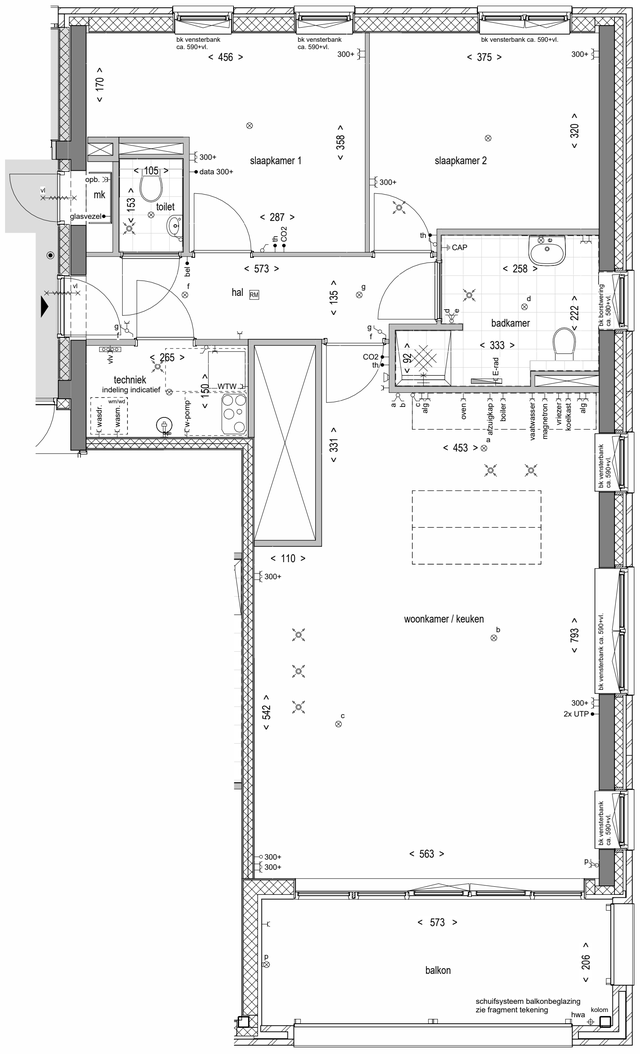

Bouwnummer T1.11R - Verdieping 11 - 1:50

Bouwnummer T1.11R

Oostgevel 1:100

Zuidgevel - 1:500

Overzichtsplattegrond Verdieping 11 - 1:500

Renvooi Materialen

- metselwerk
- kalkzandsteen
- betonwand
- scheidingswanden
- isolatie spouwmuur
- wand voorzien van tegelwerk
- houtskeletbouw
- vloertegelwerk 30x30 cm toilet en badkamer
- terrastegels: 50x50 cm betontegels

Renvooi Gevel

- metselwerk: roodbruin
- metselwerk: oranjebruin
- metselwerk: roodbruin licht
- metselwerk: oranjebruin licht

Renvooi Symbolen

- opstelplaats wasmachine en wasdroger (plaats is indicatief en kan wijzigen tijdens de verdere engineering)
- ww-box (plaats is indicatief en kan wijzigen tijdens de verdere engineering)
- opstelplaats warmtepompunit (plaats is indicatief en kan wijzigen tijdens de verdere engineering)
- hemelwaterafvoer
- vloerverdeler
- mk: meterkast
- douchekraan + goot
- vl: vrijloop deurdranger
- zelfsluitende deur
- rookwerendheid, 30 minuten weerstand tegen branddoorslag en brandoverslag - RA en R200 conform NEN 6075
- rookwerendheid, 60 minuten weerstand tegen branddoorslag en brandoverslag - RA en R200 conform NEN 6075
- 30 min brandwerende, zelfsluitende deur, tweezijdig
- 60 min brandwerende, zelfsluitende deur, tweezijdig
- drogebusleiding

Renvooi Installaties

- schakelaar - 1 polig / dubbele schakelaar
- hotelschakelaar / dubbele hotelschakelaar
- enkele wandcontactdoos met randaarde
- opb. dubbele wandcontactdoos met randaarde (verticaal)
- dubbele wandcontactdoos met randaarde (horizontaal)
- aansluitpunt - onbedraad
- aansluitpunt - bedraad
- oven: enkele wandcontactdoos met randaarde oven
- afzuigkap: enkele wandcontactdoos met randaarde afzuigkap
- boiler: enkele wandcontactdoos met randaarde boiler
- vaatwasser: enkele wandcontactdoos met randaarde vaatwasser
- magnetron: enkele wandcontactdoos met randaarde magnetron
- vriezer: enkele wandcontactdoos met randaarde vriezer
- koelkast: enkele wandcontactdoos met randaarde koelkast
- wasm.: enkele wandcontactdoos met randaarde wasmachine
- wasdr.: enkele wandcontactdoos met randaarde wasdroger
- 2x UTP: aansluitpunt - bedraad 2x UTP
- th: aansluitpunt - bedraad thermostaat
- CO2: aansluitpunt - bedraad CO2 meter
- CAP: enkele wandcontactdoos aardingspunt CAP
- data 300+: aansluitpunt - bedraad data
- WTW: enkele wandcontactdoos met randaarde WTW
- w-pomp: enkele wandcontactdoos met randaarde warmtepomp
- vlv: enkele wandcontactdoos met randaarde VVV
- bel: aansluitpunt - bedraad bel
- E-rad: enkele wandcontactdoos met randaarde radiator
- centraaldoos plafond (lichtpunt)
- centraaldoos wand (lichtpunt)
- centraal aardpunt
- elektrische radiator
- videofoon
- beldrukker
- luchttoevoerpunt
- luchtafzuigpunt
- aardingsmat

CONCEPT

DE KADE

FILE	1764	Taantorens			
TEKENINGNUMMER	VK.T1.11R	**bouwnummer T1.11R verdieping 11**			
FORMAAT	A1	SCHAAL 1:50/1:100	DATUM 27-05-2024	WIJZ	

BREIN architecten
Tussen de Bogen 60
1013 JB Amsterdam
t. 020-6382700 | info@brein-architecten.nl
w. www.BREINarchitecten.nl

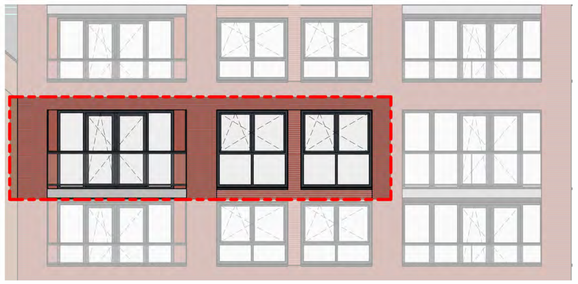

Bouwnummer T1.12L

Zuidgevel 1:100

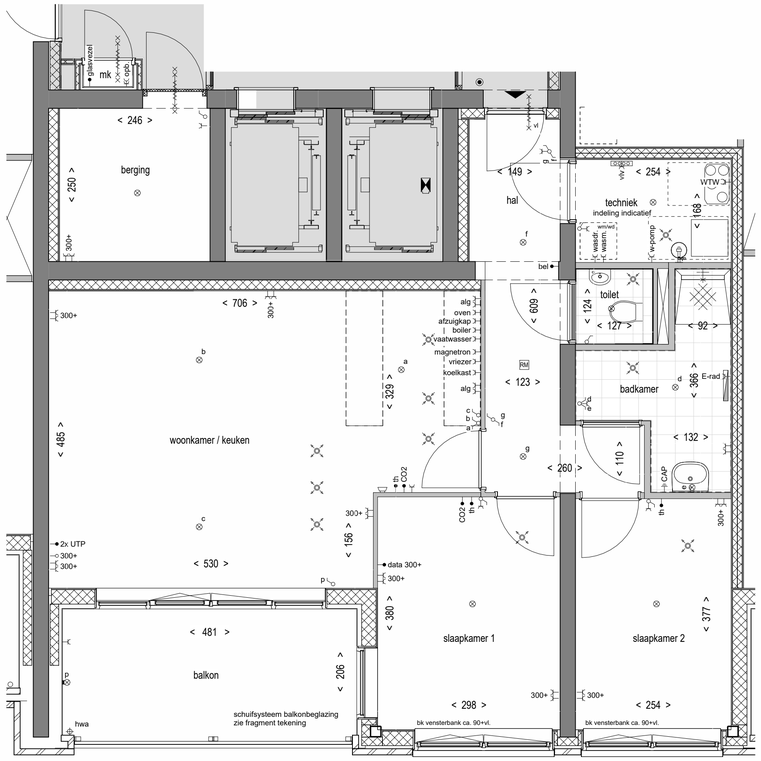

Bouwnummer T1.12L - Verdieping 12 - 1:50

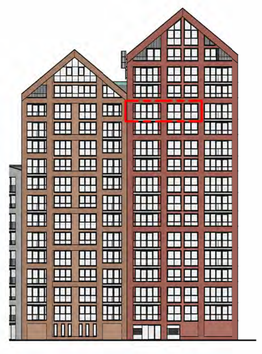

Zuidgevel - 1:500

Overzichtsplattegrond Verdieping 12 - 1:500

Renvooi Materialen

- metselwerk
- kalkzandsteen
- betonwand
- scheidingswanden
- isolatie spouwmuur
- wand voorzien van tegelwerk
- houtskeletbouw
- vloertegelwerk 30x30 cm toilet en badkamer
- terrastegels: 50x50 cm betontegels

Renvooi Gevel

- metselwerk: roodbruin
- metselwerk: oranjebruin
- metselwerk: roodbruin licht
- metselwerk: oranjebruin licht

Renvooi Symbolen

- opstelplaats wasmachine en wasdroger (plaats is indicatief en kan wijzigen tijdens de verdere engineering)
- ww-box (plaats is indicatief en kan wijzigen tijdens de verdere engineering)
- opstelplaats warmtepompunit (plaats is indicatief en kan wijzigen tijdens de verdere engineering)
- hemelwaterafvoer
- vloerverdeler
- mk — meterkast
- douchekraan + goot
- vl — vrijloop deurdranger
- zelfsluitende deur
- rookwerendheid, 30 minuten weerstand tegen branddoorslag en brandoverslag - RA en R200 conform NEN 6075
- rookwerendheid, 60 minuten weerstand tegen branddoorslag en brandoverslag - RA en R200 conform NEN 6075
- 30 min brandwerende, zelfsluitende deur, tweezijdig
- 60 min brandwerende, zelfsluitende deur, tweezijdig
- drogeblusleiding

Renvooi Installaties

- schakelaar - 1 polig / dubbele schakelaar
- hotelschakelaar / dubbele hotelschakelaar
- enkele wandcontactdoos met randaarde
- dubbele wandcontactdoos met randaarde (verticaal)
- dubbele wandcontactdoos met randaarde (horizontaal)
- aansluitpunt - onbedraad
- aansluitpunt - bedraad
- enkele wandcontactdoos met randaarde oven
- enkele wandcontactdoos met randaarde afzuigkap
- enkele wandcontactdoos met randaarde boiler
- enkele wandcontactdoos met randaarde vaatwasser
- enkele wandcontactdoos met randaarde magnetron
- enkele wandcontactdoos met randaarde vriezer
- enkele wandcontactdoos met randaarde koelkast
- enkele wandcontactdoos met randaarde wasmachine
- enkele wandcontactdoos met randaarde wasdroger
- aansluitpunt - bedraad 2x UTP
- aansluitpunt - bedraad thermostaat
- aansluitpunt - bedraad CO2 meter
- enkele wandcontactdoos aardingspunt CAP
- aansluitpunt - bedraad data
- enkele wandcontactdoos met randaarde WTW
- enkele wandcontactdoos met randaarde warmtepomp
- enkele wandcontactdoos met randaarde VVV
- aansluitpunt - bedraad bel
- enkele wandcontactdoos met randaarde radiator
- centraaldoos plafond (lichtpunt)
- centraaldoos wand (lichtpunt)
- centraal aardpunt
- elektrische radiator
- videofoon
- beldrukker
- luchttoevoerpunt
- luchtafzuigpunt
- aardingsmat

CONCEPT

DE KADE

FILE	1764	Taantorens			
TEKENINGNUMMER	VK.T1.12L	**bouwnummer T1.12L verdieping 12**			
FORMAAT	A1	SCHAAL	1:50/1:100	DATUM	27-05-2024
				WIJZ	

BREIN architecten
Tussen de Bogen 60
1013 JB Amsterdam
t. +31 (0)20 6382000
w. www.BREINarchitecten.nl

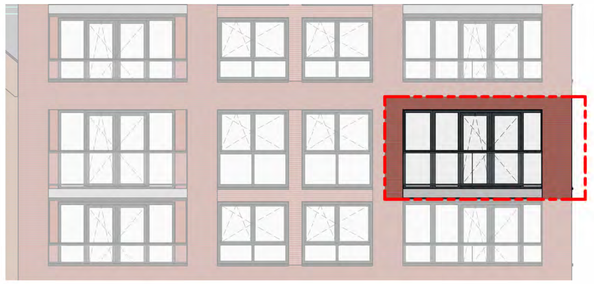

Bouwnummer T1.12R

Zuidgevel 1:100

Bouwnummer T1.12R

Noordgevel 1:100

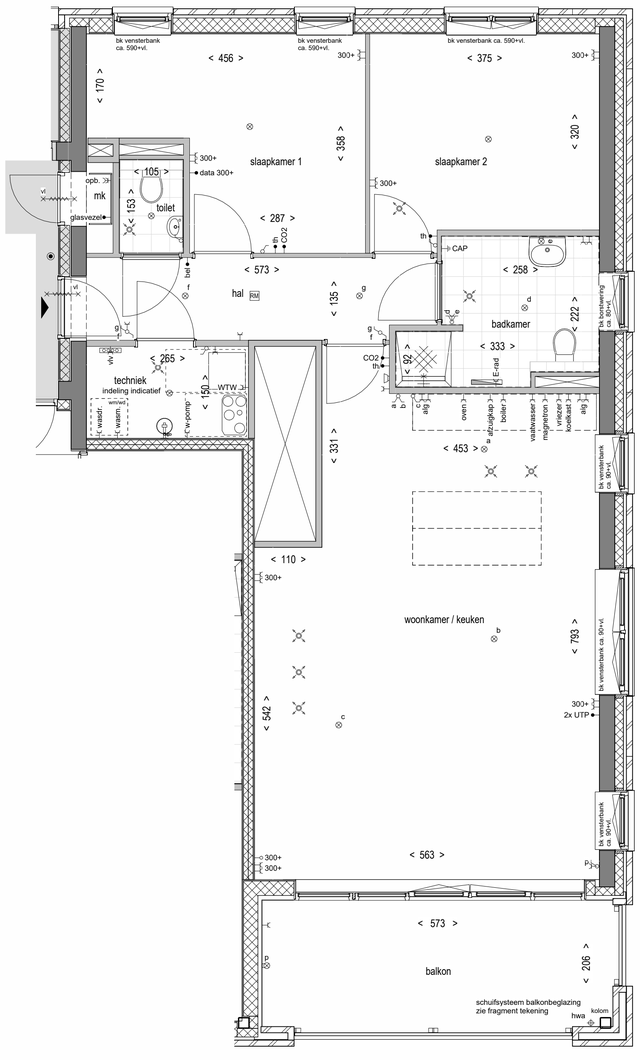

Bouwnummer T1.12R - Verdieping 12 - 1:50

Bouwnummer T1.12R

Oostgevel 1:100

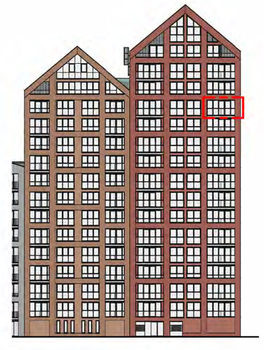

Zuidgevel - 1:500

Overzichtsplattegrond Verdieping 12 - 1:500

Renvooi Materialen

- metselwerk
- kalkzandsteen
- betonwand
- scheidingswanden
- isolatie spouwmuur
- wand voorzien van tegelwerk
- houtskeletbouw
- vloertegelwerk 30x30 cm toilet en badkamer
- terrastegels: 50x50 cm betontegels

Renvooi Gevel

- metselwerk: roodbruin
- metselwerk: oranjebruin
- metselwerk: roodbruin licht
- metselwerk: oranjebruin licht

Renvooi Symbolen

- opstelplaats wasmachine en wasdroger (plaats is indicatief en kan wijzigen tijdens de verdere engineering)
- ww-box (plaats is indicatief en kan wijzigen tijdens de verdere engineering)
- opstelplaats warmtepompunit (plaats is indicatief en kan wijzigen tijdens de verdere engineering)
- hemelwaterafvoer
- vloerverdeler
- mk — meterkast
- douchekraan + goot
- vl — vrijloop deurdranger
- zelfsluitende deur
- rookwerendheid, 30 minuten weerstand tegen branddoorslag en brandoverslag - RA en R200 conform NEN 6075
- rookwerendheid, 60 minuten weerstand tegen branddoorslag en brandoverslag - RA en R200 conform NEN 6075
- 30 min brandwerende, zelfsluitende deur, tweezijdig
- 60 min brandwerende, zelfsluitende deur, tweezijdig
- drogebusleiding

Renvooi Installaties

- schakelaar - 1 polig / dubbele schakelaar
- hotelschakelaar / dubbele hotelschakelaar
- enkele wandcontactdoos met randaarde
- opb. dubbele wandcontactdoos met randaarde (verticaal)
- dubbele wandcontactdoos met randaarde (horizontaal)
- aansluitpunt - onbedraad
- aansluitpunt - bedraad
- oven enkele wandcontactdoos met randaarde oven
- afzuigkap enkele wandcontactdoos met randaarde afzuigkap
- boiler enkele wandcontactdoos met randaarde boiler
- vaatwasser enkele wandcontactdoos met randaarde vaatwasser
- magnetron enkele wandcontactdoos met randaarde magnetron
- vriezer enkele wandcontactdoos met randaarde vriezer
- koelkast enkele wandcontactdoos met randaarde koelkast
- wasm. enkele wandcontactdoos met randaarde wasmachine
- wasdr. enkele wandcontactdoos met randaarde wasdroger
- 2x UTP aansluitpunt - bedraad 2x UTP
- th aansluitpunt - bedraad thermostaat
- CO2 aansluitpunt - bedraad CO2 meter
- CAP enkele wandcontactdoos aardingspunt CAP
- data 300+ aansluitpunt - bedraad data
- WTW enkele wandcontactdoos met randaarde WTW
- w-pomp enkele wandcontactdoos met randaarde warmtepomp
- vlv enkele wandcontactdoos met randaarde VVV
- bel aansluitpunt - bedraad bel
- E-rad enkele wandcontactdoos met randaarde radiator
- centraaldoos plafond (lichtpunt)
- centraaldoos wand (lichtpunt)
- centraal aardpunt
- elektrische radiator
- videofoon
- beldrukker
- luchttoevoerpunt
- luchtafzuigpunt
- aardingsmat

CONCEPT

DE KADE

FILE	1764	Taantorens			BREIN architecten Tussen de Bogen 60 1013 JB Amsterdam e. info@breinarchitecten.nl w. www.BREINarchitecten.nl
TEKENINGNUMMER	VK.T1.12R	**bouwnummer T1.12R verdieping 12**			
FORMAAT	A1	SCHAAL 1:50/1:100	DATUM 27-05-2024	WIJZ	

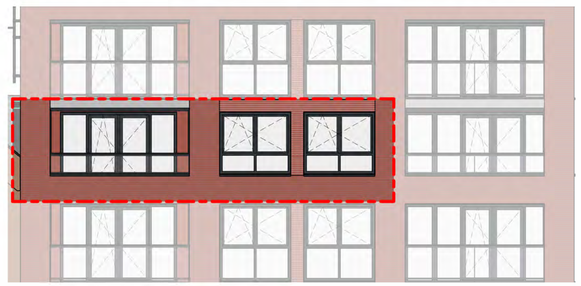

Bouwnummer T1.13L

Zuidgevel 1:100

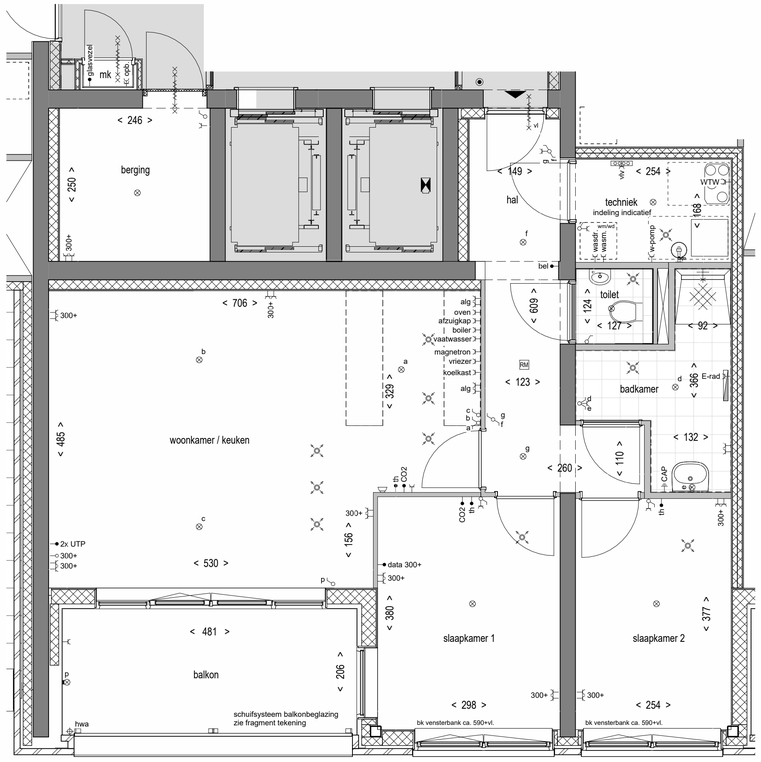

Bouwnummer T1.13L - Verdieping 13 - 1:50

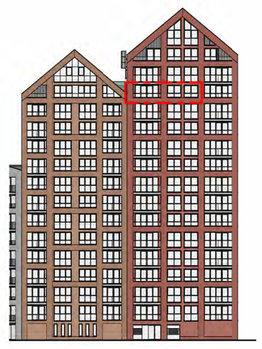

Zuidgevel - 1:500

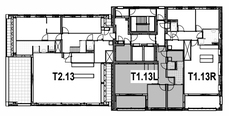

Overzichtsplattegrond Verdieping 13 - 1:500

Renvooi Materialen

- metselwerk
- kalkzandsteen
- betonwand
- scheidingswanden
- isolatie spouwmuur
- wand voorzien van tegelwerk
- houtskeletbouw
- vloertegelwerk 30x30 cm toilet en badkamer
- terrastegels: 50x50 cm betontegels

Renvooi Gevel

- metselwerk: roodbruin
- metselwerk: oranjebruin
- metselwerk: roodbruin licht
- metselwerk: oranjebruin licht

Renvooi Symbolen

- opstelplaats wasmachine en wasdroger (plaats is indicatief en kan wijzigen tijdens de verdere engineering)
- wtw-box (plaats is indicatief en kan wijzigen tijdens de verdere engineering)
- opstelplaats warmtepompunit (plaats is indicatief en kan wijzigen tijdens de verdere engineering)
- hemelwaterafvoer
- vloerverdeler
- mk — meterkast
- douchekraan + goot
- vl — vrijloop deurdranger
- zelfsluitende deur
- rookwerendheid, 30 minuten weerstand tegen branddoorslag en brandoverslag - RA en R200 conform NEN 6075
- rookwerendheid, 60 minuten weerstand tegen branddoorslag en brandoverslag - RA en R200 conform NEN 6075
- 30 min brandwerende, zelfsluitende deur, tweezijdig
- 60 min brandwerende, zelfsluitende deur, tweezijdig
- drogebusleiding

Renvooi Installaties

- schakelaar - 1 polig / dubbele schakelaar
- hotelschakelaar / dubbele hotelschakelaar
- enkele wandcontactdoos met randaarde
- dubbele wandcontactdoos met randaarde (verticaal)
- dubbele wandcontactdoos met randaarde (horizontaal)
- aansluitpunt - onbedraad
- aansluitpunt - bedraad
- enkele wandcontactdoos met randaarde oven
- enkele wandcontactdoos met randaarde afzuigkap
- enkele wandcontactdoos met randaarde boiler
- enkele wandcontactdoos met randaarde vaatwasser
- enkele wandcontactdoos met randaarde magnetron
- enkele wandcontactdoos met randaarde vriezer
- enkele wandcontactdoos met randaarde koelkast
- enkele wandcontactdoos met randaarde wasmachine
- enkele wandcontactdoos met randaarde wasdroger
- aansluitpunt - bedraad 2x UTP
- aansluitpunt - bedraad thermostaat
- aansluitpunt - bedraad CO2 meter
- enkele wandcontactdoos aardingspunt CAP
- aansluitpunt - bedraad data
- enkele wandcontactdoos met randaarde WTW
- enkele wandcontactdoos met randaarde warmtepomp
- enkele wandcontactdoos met randaarde VVV
- aansluitpunt - bedraad bel
- enkele wandcontactdoos met randaarde radiator
- centraaldoos plafond (lichtpunt)
- centraaldoos wand (lichtpunt)
- centraal aardpunt
- elektrische radiator
- videofoon
- beldrukker
- luchttoevoerpunt
- luchtafzuigpunt
- aardingsmat

N W O Z

CONCEPT

DE KADE

FILE	1764	Taantorens			
TEKENINGNUMMER	VK.T1.13L	**bouwnummer T1.13L verdieping 13**			
FORMAAT	A1	SCHAAL	1:50/1:100	DATUM	27-05-2024
				WIJZ	

BREIN architecten
Tussen de Bogen 60
1013 JB Amsterdam
t. +31 (0)20 6382444
w. www.BREINarchitecten.nl

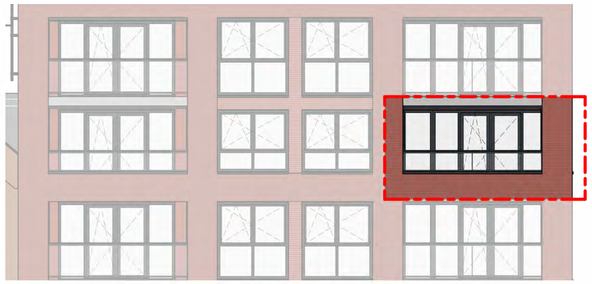

Bouwnummer T1.13R

Zuidgevel 1:100

Bouwnummer T1.13R

Noordgevel 1:100

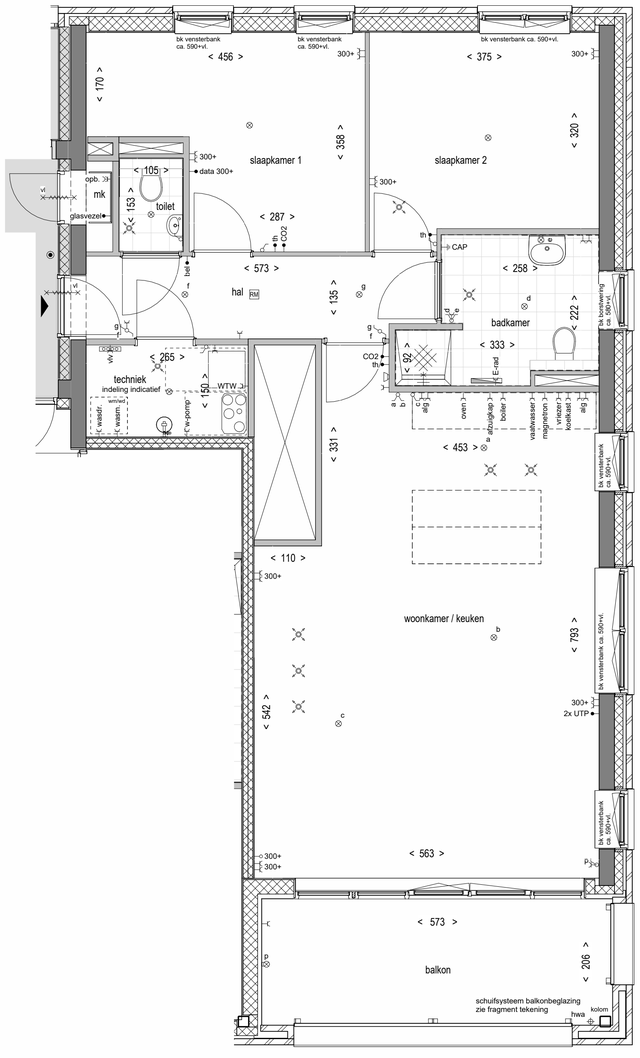

Bouwnummer T1.13R - Verdieping 13 - 1:50

Bouwnummer T1.13R

Oostgevel 1:100

Zuidgevel - 1:500

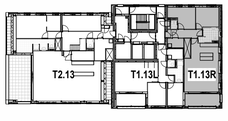

Overzichtsplattegrond Verdieping 13 - 1:500

Renvooi Materialen

- metselwerk
- kalkzandsteen
- betonwand
- scheidingswanden
- isolatie spouwmuur
- wand voorzien van tegelwerk
- houtskeletbouw
- vloertegelwerk 30x30 cm toilet en badkamer
- terrastegels: 50x50 cm betontegels

Renvooi Gevel

- metselwerk: roodbruin
- metselwerk: oranjebruin
- metselwerk: roodbruin licht
- metselwerk: oranjebruin licht

Renvooi Symbolen

- opstelplaats wasmachine en wasdroger (plaats is indicatief en kan wijzigen tijdens de verdere engineering)
- ww-box (plaats is indicatief en kan wijzigen tijdens de verdere engineering)
- opstelplaats warmtepompunit (plaats is indicatief en kan wijzigen tijdens de verdere engineering)
- hemelwaterafvoer
- vloerverdeler
- mk — meterkast
- douchekraan + goot
- vl — vrijloop deurdranger
- zelfsluitende deur
- rookwerendheid, 30 minuten weerstand tegen branddoorslag en brandoverslag - RA en R200 conform NEN 6075
- rookwerendheid, 60 minuten weerstand tegen branddoorslag en brandoverslag - RA en R200 conform NEN 6075
- 30 min brandwerende, zelfsluitende deur, tweezijdig
- 60 min brandwerende, zelfsluitende deur, tweezijdig
- drogebusleiding

Renvooi Installaties

- schakelaar - 1 polig / dubbele schakelaar
- hotelschakelaar / dubbele hotelschakelaar
- enkele wandcontactdoos met randaarde
- opb. dubbele wandcontactdoos met randaarde (verticaal)
- dubbele wandcontactdoos met randaarde (horizontaal)
- aansluitpunt - onbedraad
- aansluitpunt - bedraad
- oven — enkele wandcontactdoos met randaarde oven
- afzuigkap — enkele wandcontactdoos met randaarde afzuigkap
- boiler — enkele wandcontactdoos met randaarde boiler
- vaatwasser — enkele wandcontactdoos met randaarde vaatwasser
- magnetron — enkele wandcontactdoos met randaarde magnetron
- vriezer — enkele wandcontactdoos met randaarde vriezer
- koelkast — enkele wandcontactdoos met randaarde koelkast
- wasm. — enkele wandcontactdoos met randaarde wasmachine
- wasdr. — enkele wandcontactdoos met randaarde wasdroger
- 2x UTP — aansluitpunt - bedraad 2x UTP
- th — aansluitpunt - bedraad thermostaat
- CO2 — aansluitpunt - bedraad CO2 meter
- CAP — enkele wandcontactdoos aardingspunt CAP
- data 300+ — aansluitpunt - bedraad data
- WTW — enkele wandcontactdoos met randaarde WTW
- w-pomp — enkele wandcontactdoos met randaarde warmtepomp
- vlv — enkele wandcontactdoos met randaarde VVV
- bel — aansluitpunt - bedraad bel
- E-rad — enkele wandcontactdoos met randaarde radiator
- centraaldoos plafond (lichtpunt)
- centraaldoos wand (lichtpunt)
- centraal aardpunt
- elektrische radiator
- videofoon
- beldrukker
- luchttoevoerpunt
- luchtafzuigpunt
- aardingsmat

CONCEPT

DE KADE

FILE	1764	Taantorens			BREIN architecten
TEKENINGNUMMER	VK.T1.13R	**bouwnummer T1.13R verdieping 13**			Tussen de Bogen 60 1013 JB Amsterdam t. 020-6382100 e. info@breinarchitecten.nl w. www.BREINarchitecten.nl
FORMAAT	A1	SCHAAL 1:50/1:100	DATUM 27-05-2024	WIJZ	

Bouwnummer T1.14L

Zuidgevel 1:100

Bouwnummer T1.14L - Verdieping 14 - 1:50

Zuidgevel - 1:500

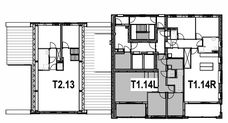

Overzichtsplattegrond Verdieping 14 - 1:500

Renvooi Materialen

- metselwerk
- kalkzandsteen
- betonwand
- scheidingswanden
- isolatie spouwmuur
- wand voorzien van tegelwerk
- houtskeletbouw
- vloertegelwerk 30x30 cm toilet en badkamer
- terrastegels: 50x50 cm betontegels

Renvooi Gevel

- metselwerk: roodbruin
- metselwerk: oranjebruin
- metselwerk: roodbruin licht
- metselwerk: oranjebruin licht

Renvooi Symbolen

- wm/wd — opstelplaats wasmachine en wasdroger (plaats is indicatief en kan wijzigen tijdens de verdere engineering)
- ww-box (plaats is indicatief en kan wijzigen tijdens de verdere engineering)
- opstelplaats warmtepompunit (plaats is indicatief en kan wijzigen tijdens de verdere engineering)
- hemelwaterafvoer
- vloerverdeler
- mk — meterkast
- douchekraan + goot
- vl — vrijloop deurdranger
- zelfsluitende deur
- rookwerendheid, 30 minuten weerstand tegen branddoorslag en brandoverslag - RA en R200 conform NEN 6075
- rookwerendheid, 60 minuten weerstand tegen branddoorslag en brandoverslag - RA en R200 conform NEN 6075
- 30 min brandwerende, zelfsluitende deur, tweezijdig
- 60 min brandwerende, zelfsluitende deur, tweezijdig
- drogebusleiding

Renvooi Installaties

- schakelaar - 1 polig / dubbele schakelaar
- hotelschakelaar / dubbele hotelschakelaar
- enkele wandcontactdoos met randaarde
- dubbele wandcontactdoos met randaarde (verticaal)
- dubbele wandcontactdoos met randaarde (horizontaal)
- aansluitpunt - onbedraad
- aansluitpunt - bedraad
- enkele wandcontactdoos met randaarde oven
- enkele wandcontactdoos met randaarde afzuigkap
- enkele wandcontactdoos met randaarde boiler
- enkele wandcontactdoos met randaarde vaatwasser
- enkele wandcontactdoos met randaarde magnetron
- enkele wandcontactdoos met randaarde vriezer
- enkele wandcontactdoos met randaarde koelkast
- enkele wandcontactdoos met randaarde wasmachine
- enkele wandcontactdoos met randaarde wasdroger
- aansluitpunt - bedraad 2x UTP
- aansluitpunt - bedraad thermostaat
- aansluitpunt - bedraad CO2 meter
- enkele wandcontactdoos aardingspunt CAP
- aansluitpunt - bedraad data
- enkele wandcontactdoos met randaarde WTW
- enkele wandcontactdoos met randaarde warmtepomp
- enkele wandcontactdoos met randaarde VVV
- aansluitpunt - bedraad bel
- enkele wandcontactdoos met randaarde radiator
- centraaldoos plafond (lichtpunt)
- centraaldoos wand (lichtpunt)
- centraal aardpunt
- elektrische radiator
- videofoon
- beldrukker
- luchttoevoerpunt
- luchtafzuigpunt
- aardingsmat

N W O Z

CONCEPT

DE KADE

FILE	1764	Taantorens			BREIN architecten
TEKENINGNUMMER	VK.T1.14L	**bouwnummer T1.14L verdieping 14**			Tussen de Bogen 60 1013 JB Amsterdam t. +31 (0)20 - 6382 382 w. www.BREINarchitecten.nl
FORMAAT	A1	SCHAAL 1:50/1:100	DATUM 27-05-2024	WIJZ	

Bouwnummer T1.14R

Zuidgevel 1:100

Bouwnummer T1.14R

Noordgevel 1:100

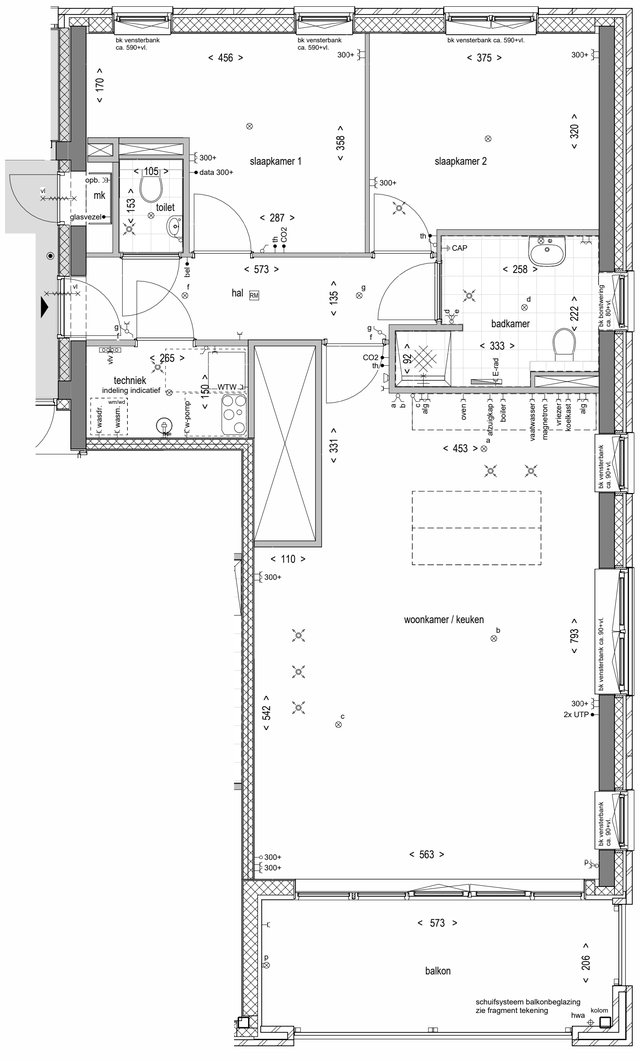

Bouwnummer T1.13R - Verdieping 14 - 1:50

Bouwnummer T1.14R

Oostgevel 1:100

Zuidgevel - 1:500

Overzichtsplattegrond Verdieping 14 - 1:500

Renvooi Materialen

- metselwerk
- kalkzandsteen
- betonwand
- scheidingswanden
- isolatie spouwmuur
- wand voorzien van tegelwerk
- houtskeletbouw
- vloertegelwerk 30x30 cm toilet en badkamer
- terrastegels: 50x50 cm betontegels

Renvooi Gevel

- metselwerk: roodbruin
- metselwerk: oranjebruin
- metselwerk: roodbruin licht
- metselwerk: oranjebruin licht

Renvooi Symbolen

- opstelplaats wasmachine en wasdroger (plaats is indicatief en kan wijzigen tijdens de verdere engineering)
- ww-box (plaats is indicatief en kan wijzigen tijdens de verdere engineering)
- opstelplaats warmtepompunit (plaats is indicatief en kan wijzigen tijdens de verdere engineering)
- hemelwaterafvoer
- vloerverdeler
- mk: meterkast
- douchekraan + goot
- vl: vrijloop deurdranger
- zelfsluitende deur
- rookwerendheid, 30 minuten weerstand tegen branddoorslag en brandoverslag - RA en R200 conform NEN 6075
- rookwerendheid, 60 minuten weerstand tegen branddoorslag en brandoverslag - RA en R200 conform NEN 6075
- 30 min brandwerende, zelfsluitende deur, tweezijdig
- 60 min brandwerende, zelfsluitende deur, tweezijdig
- drogebusleiding

Renvooi Installaties

- schakelaar - 1 polig / dubbele schakelaar
- hotelschakelaar / dubbele hotelschakelaar
- enkele wandcontactdoos met randaarde
- opb. dubbele wandcontactdoos met randaarde (verticaal)
- dubbele wandcontactdoos met randaarde (horizontaal)
- aansluitpunt - onbedraad
- aansluitpunt - bedraad
- oven: enkele wandcontactdoos met randaarde oven
- afzuigkap: enkele wandcontactdoos met randaarde afzuigkap
- boiler: enkele wandcontactdoos met randaarde boiler
- vaatwasser: enkele wandcontactdoos met randaarde vaatwasser
- magnetron: enkele wandcontactdoos met randaarde magnetron
- vriezer: enkele wandcontactdoos met randaarde vriezer
- koelkast: enkele wandcontactdoos met randaarde koelkast
- wasm.: enkele wandcontactdoos met randaarde wasmachine
- wasdr.: enkele wandcontactdoos met randaarde wasdroger
- 2x UTP: aansluitpunt - bedraad 2x UTP
- th: aansluitpunt - bedraad thermostaat
- CO2: aansluitpunt - bedraad CO2 meter
- CAP: enkele wandcontactdoos aardingspunt CAP
- data 300+: aansluitpunt - bedraad data
- WTW: enkele wandcontactdoos met randaarde WTW
- w-pomp: enkele wandcontactdoos met randaarde warmtepomp
- vlv: enkele wandcontactdoos met randaarde VVV
- bel: aansluitpunt - bedraad bel
- E-rad: enkele wandcontactdoos met randaarde radiator
- centraaldoos plafond (lichtpunt)
- centraaldoos wand (lichtpunt)
- centraal aardpunt
- elektrische radiator
- videofoon
- beldrukker
- luchttoevoerpunt
- luchtafzuigpunt
- aardingsmat

CONCEPT

DE KADE

FILE	1764	Taantorens			BREIN architecten Tussen de Bogen 60 1013 JB Amsterdam e. info@breinarchitecten.nl w. www.BREINarchitecten.nl
TEKENINGNUMMER	VK.T1.14R	**bouwnummer T1.14R verdieping 14**			
FORMAAT	A1	SCHAAL 1:50/1:100	DATUM 27-05-2024	WIJZ	

Bouwnummer T1.15

Zuidgevel 1:100

Bouwnummer T1.15

Noordgevel 1:100

Bouwnummer T1.15

Oostgevel 1:100

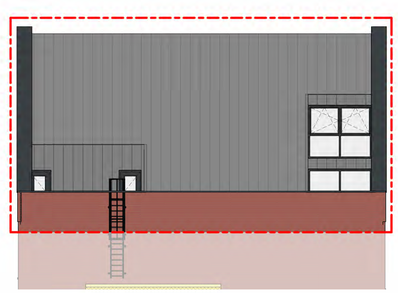

Bouwnummer T1.15

Westgevel 1:100

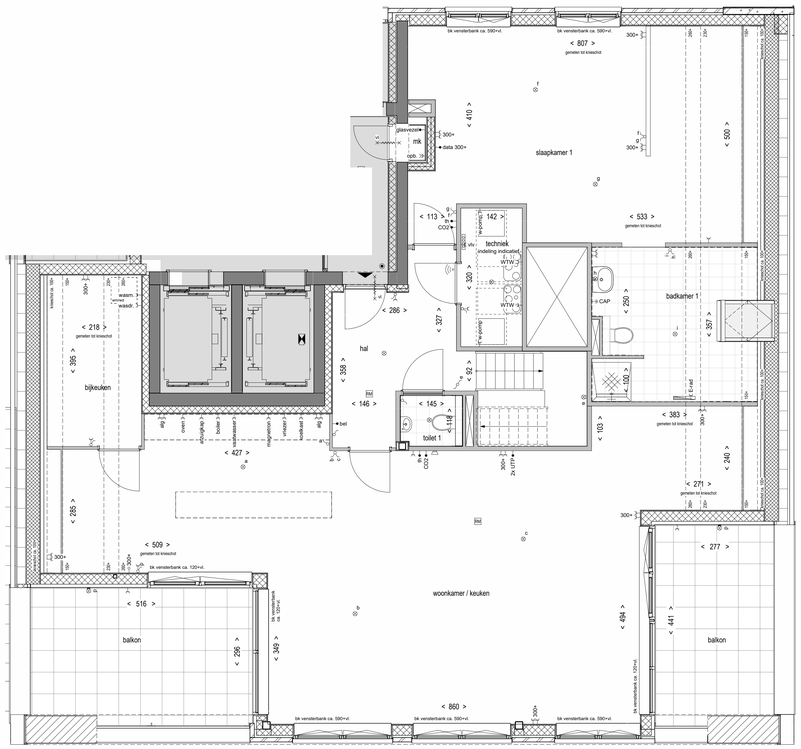

Bouwnummer T1.15 - Verdieping 15 - 1:50

Bouwnummer T1.15 - Verdieping 16 - 1:50

Zuidgevel - 1:500

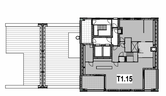

Overzichtsplattegrond Verdieping 15 - 1:500

Renvooi Materialen

- metselwerk
- kalkzandsteen
- betonwand
- scheidingswanden
- isolatie spouwmuur
- wand voorzien van tegelwerk
- houtskeletbouw
- vloertegelwerk 30x30 cm toilet en badkamer
- terrastegels: 50x50 cm betontegels

Renvooi Gevel

- metselwerk: roodbruin
- metselwerk: oranjebruin
- metselwerk: roodbruin licht
- metselwerk: oranjebruin licht

Renvooi Symbolen

- opstelplaats wasmachine en wasdroger (plaats is indicatief en kan wijzigen tijdens de verdere engineering)
- wtw-box (plaats is indicatief en kan wijzigen tijdens de verdere engineering)
- opstelplaats warmtepompunit (plaats is indicatief en kan wijzigen tijdens de verdere engineering)
- hemelwaterafvoer
- vloerverdeler
- mk meterkast
- douchekraan + goot
- vl vrijloop deurdranger
- zelfsluitende deur
- rookwerendheid, 30 minuten weerstand tegen branddoorslag en brandoverslag - RA en R200 conform NEN 6075
- rookwerendheid, 60 minuten weerstand tegen branddoorslag en brandoverslag - RA en R200 conform NEN 6075
- 30 min brandwerende, zelfsluitende deur, tweezijdig
- 60 min brandwerende, zelfsluitende deur, tweezijdig
- drogebluisleiding

Renvooi Installaties

- schakelaar - 1 polig / dubbele schakelaar
- hotelschakelaar / dubbele hotelschakelaar
- enkele wandcontactdoos met randaarde
- dubbele wandcontactdoos met randaarde (verticaal)
- dubbele wandcontactdoos met randaarde (horizontaal)
- aansluitpunt - onbedraad
- aansluitpunt - bedraad
- enkele wandcontactdoos met randaarde oven
- enkele wandcontactdoos met randaarde afzuigkap
- enkele wandcontactdoos met randaarde boiler
- enkele wandcontactdoos met randaarde vaatwasser
- enkele wandcontactdoos met randaarde magnetron
- enkele wandcontactdoos met randaarde vriezer
- enkele wandcontactdoos met randaarde koelkast
- enkele wandcontactdoos met randaarde wasmachine
- enkele wandcontactdoos met randaarde wasdroger
- aansluitpunt - bedraad 2x UTP
- th aansluitpunt - bedraad thermostaat
- CO2 aansluitpunt - bedraad CO2 meter
- CAP enkele wandcontactdoos aardingspunt CAP
- data 300+ aansluitpunt - bedraad data
- WTW enkele wandcontactdoos met randaarde WTW
- w-pomp enkele wandcontactdoos met randaarde warmtepomp
- vlv enkele wandcontactdoos met randaarde VVV
- bel aansluitpunt - bedraad bel
- E-rad enkele wandcontactdoos met randaarde radiator
- centraaldoos plafond (lichtpunt)
- centraaldoos wand (lichtpunt)
- centraal aardpunt
- elektrische radiator
- videofoon
- beldrukker
- luchttoevoerpunt
- luchtafzuigpunt
- aardingsmat

CONCEPT

DE KADE

FILE	1764	Taantorens			BREIN architecten
TEKENNUMMER	VK.T1.15	**bouwnummer T1.15 verdieping 15**			Tuinen de Bogaerdt 103 2E Amsterdam t. 020 - 6 20 20 20 e. info@BREINarchitecten.nl w. www.BREINarchitecten.nl
FORMAAT	A0	SCHAAL 1:50/1:100	DATUM 27-05-2024	WIJZ	

Bouwnummer T2.01L

Zuidgevel 1:100

Bouwnummer T2.01L

Noordgevel 1:100

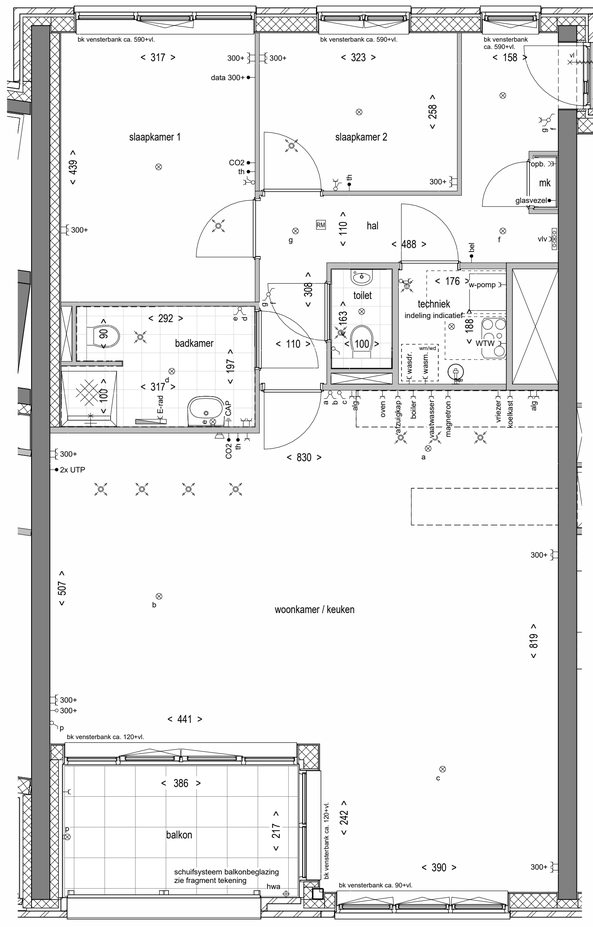

Bouwnummer T2.01L - Verdieping 1 - 1:50

Zuidgevel - 1:500

Overzichtsplattegrond Verdieping 1 - 1:500

Renvooi Materialen

- metselwerk
- kalkzandsteen
- betonwand
- scheidingswanden
- isolatie spouwmuur
- wand voorzien van tegelwerk
- houtskeletbouw
- vloertegelwerk 30x30 cm toilet en badkamer
- terrastegels: 50x50 cm betontegels

Renvooi Gevel

- metselwerk: roodbruin
- metselwerk: oranjebruin
- metselwerk: roodbruin licht
- metselwerk: oranjebruin licht

Renvooi Symbolen

- opstelplaats wasmachine en wasdroger (plaats is indicatief en kan wijzigen tijdens de verdere engineering)
- ww-box (plaats is indicatief en kan wijzigen tijdens de verdere engineering)
- opstelplaats warmtepompunit (plaats is indicatief en kan wijzigen tijdens de verdere engineering)
- hemelwaterafvoer
- vloerverdeler
- mk: meterkast
- douchekraan + goot
- vl: vrijloop deurdranger
- zelfsluitende deur
- rookwerendheid, 30 minuten weerstand tegen branddoorslag en brandoverslag - RA en R200 conform NEN 6075
- rookwerendheid, 60 minuten weerstand tegen branddoorslag en brandoverslag - RA en R200 conform NEN 6075
- 30 min brandwerende, zelfsluitende deur, tweezijdig
- 60 min brandwerende, zelfsluitende deur, tweezijdig
- drogeblusleiding

Renvooi Installaties

- schakelaar - 1 polig / dubbele schakelaar
- hotelschakelaar / dubbele hotelschakelaar
- enkele wandcontactdoos met randaarde
- opb. dubbele wandcontactdoos met randaarde (verticaal)
- dubbele wandcontactdoos met randaarde (horizontaal)
- aansluitpunt - onbedraad
- aansluitpunt - bedraad
- oven: enkele wandcontactdoos met randaarde oven
- afzuigkap: enkele wandcontactdoos met randaarde afzuigkap
- boiler: enkele wandcontactdoos met randaarde boiler
- vaatwasser: enkele wandcontactdoos met randaarde vaatwasser
- magnetron: enkele wandcontactdoos met randaarde magnetron
- vriezer: enkele wandcontactdoos met randaarde vriezer
- koelkast: enkele wandcontactdoos met randaarde koelkast
- wasm.: enkele wandcontactdoos met randaarde wasmachine
- wasdr.: enkele wandcontactdoos met randaarde wasdroger
- 2x UTP: aansluitpunt - bedraad 2x UTP
- th: aansluitpunt - bedraad thermostaat
- CO2: aansluitpunt - bedraad CO2 meter
- CAP: enkele wandcontactdoos aardingspunt CAP
- data 300+: aansluitpunt - bedraad data
- WTW: enkele wandcontactdoos met randaarde WTW
- w-pomp: enkele wandcontactdoos met randaarde warmtepomp
- vlv: enkele wandcontactdoos met randaarde VVV
- bel: aansluitpunt - bedraad bel
- E-rad: enkele wandcontactdoos met randaarde radiator
- centraaldoos plafond (lichtpunt)
- centraaldoos wand (lichtpunt)
- centraal aardpunt
- elektrische radiator
- videofoon
- beldrukker
- luchttoevoerpunt
- luchtafzuigpunt
- aardingsmat

N
W
O
Z

CONCEPT

DE KADE

FILE	1764	Taantorens			BREIN architecten Tussen de Bogen 60 1013 JB Amsterdam t. 020-6682000 info@breinarchitecten.nl w. www.BREINarchitecten.nl
TEKENINGNUMMER	VK.T2.01L	**bouwnummer T2.01L verdieping 1**			
FORMAAT	A1	SCHAAL 1:50/1:100	DATUM 27-05-2024	WIJZ	

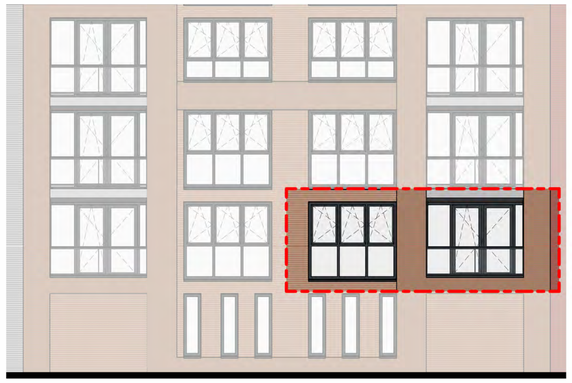

Bouwnummer T2.01R

Zuidgevel 1:100

Bouwnummer T2.01R

Noordgevel 1:100

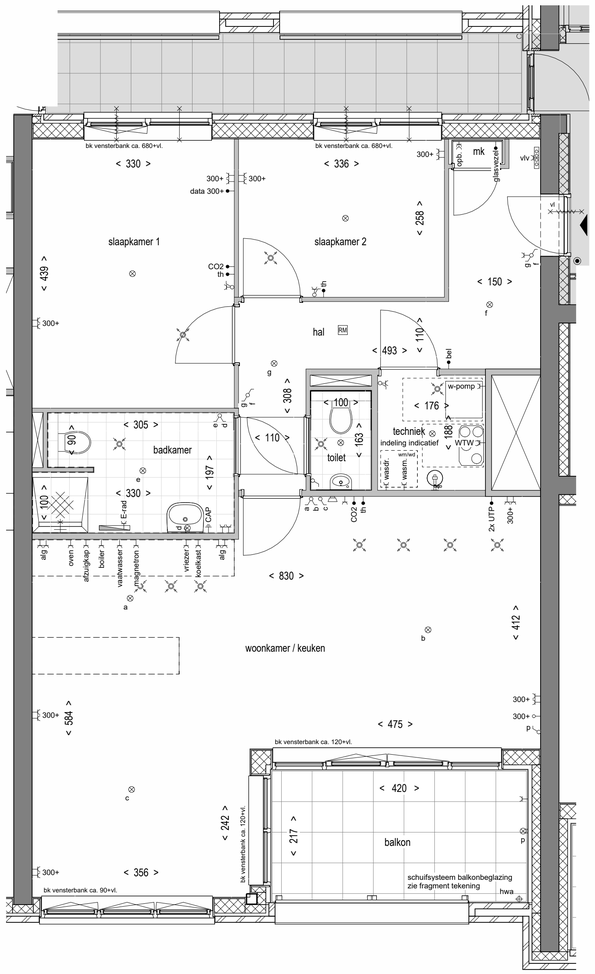

Bouwnummer T2.01R - Verdieping 1 - 1:50

Zuidgevel - 1:500

Overzichtsplattegrond Verdieping 1 - 1:500

Renvooi Materialen

- metselwerk
- kalkzandsteen
- betonwand
- scheidingswanden
- isolatie spouwmuur
- wand voorzien van tegelwerk
- houtskeletbouw
- vloertegelwerk 30x30 cm toilet en badkamer
- terrastegels: 50x50 cm betontegels

Renvooi Gevel

- metselwerk: roodbruin
- metselwerk: oranjebruin
- metselwerk: roodbruin licht
- metselwerk: oranjebruin licht

Renvooi Symbolen

- wm/wd — opstelplaats wasmachine en wasdroger (plaats is indicatief en kan wijzigen tijdens de verdere engineering)
- ww — ww-box (plaats is indicatief en kan wijzigen tijdens de verdere engineering)
- opstelplaats warmtepompunit (plaats is indicatief en kan wijzigen tijdens de verdere engineering)
- hemelwaterafvoer
- vvv — vloerverdeler
- mk — meterkast
- douchekraan + goot
- vl — vrijloop deurdranger
- zelfsluitende deur
- rookwerendheid, 30 minuten weerstand tegen branddoorslag en brandoverslag - RA en R200 conform NEN 6075
- rookwerendheid, 60 minuten weerstand tegen branddoorslag en brandoverslag - RA en R200 conform NEN 6075
- 30 min brandwerende, zelfsluitende deur, tweezijdig
- 60 min brandwerende, zelfsluitende deur, tweezijdig
- drogebusleiding

Renvooi Installaties

- schakelaar - 1 polig / dubbele schakelaar
- hotelschakelaar / dubbele hotelschakelaar
- enkele wandcontactdoos met randaarde
- opb. — dubbele wandcontactdoos met randaarde (verticaal)
- dubbele wandcontactdoos met randaarde (horizontaal)
- aansluitpunt - onbedraad
- aansluitpunt - bedraad
- oven — enkele wandcontactdoos met randaarde oven
- afzuigkap — enkele wandcontactdoos met randaarde afzuigkap
- boiler — enkele wandcontactdoos met randaarde boiler
- vaatwasser — enkele wandcontactdoos met randaarde vaatwasser
- magnetron — enkele wandcontactdoos met randaarde magnetron
- vriezer — enkele wandcontactdoos met randaarde vriezer
- koelkast — enkele wandcontactdoos met randaarde koelkast
- wasm. — enkele wandcontactdoos met randaarde wasmachine
- wasdr. — enkele wandcontactdoos met randaarde wasdroger
- 2x UTP — aansluitpunt - bedraad 2x UTP
- th — aansluitpunt - bedraad thermostaat
- CO2 — aansluitpunt - bedraad CO2 meter
- CAP — enkele wandcontactdoos aardingspunt CAP
- data 300+ — aansluitpunt - bedraad data
- WTW — enkele wandcontactdoos met randaarde WTW
- w-pomp — enkele wandcontactdoos met randaarde warmtepomp
- vlv — enkele wandcontactdoos met randaarde VVV
- bel — aansluitpunt - bedraad bel
- E-rad — enkele wandcontactdoos met randaarde radiator
- centraaldoos plafond (lichtpunt)
- centraaldoos wand (lichtpunt)
- centraal aardpunt
- elektrische radiator
- videofoon
- beldrukker
- luchttoevoerpunt
- luchtafzuigpunt
- aardingsmat

CONCEPT

DE KADE

FILE	1764	Taantorens		BREIN architecten
TEKENINGNUMMER	VK.T2.01R	**bouwnummer T2.01R verdieping 1**		Tussen de Bogen 60 1013 JB Amsterdam t. +31(0)20 6384444 w. www.BREINarchitecten.nl
FORMAAT	A1	SCHAAL 1:50/1:100	DATUM 27-05-2024	WIJZ

Bouwnummer T2.02L

Zuidgevel 1:100

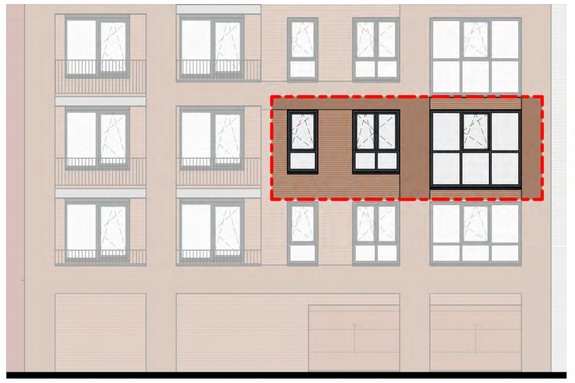

Bouwnummer T2.02L

Noordgevel 1:100

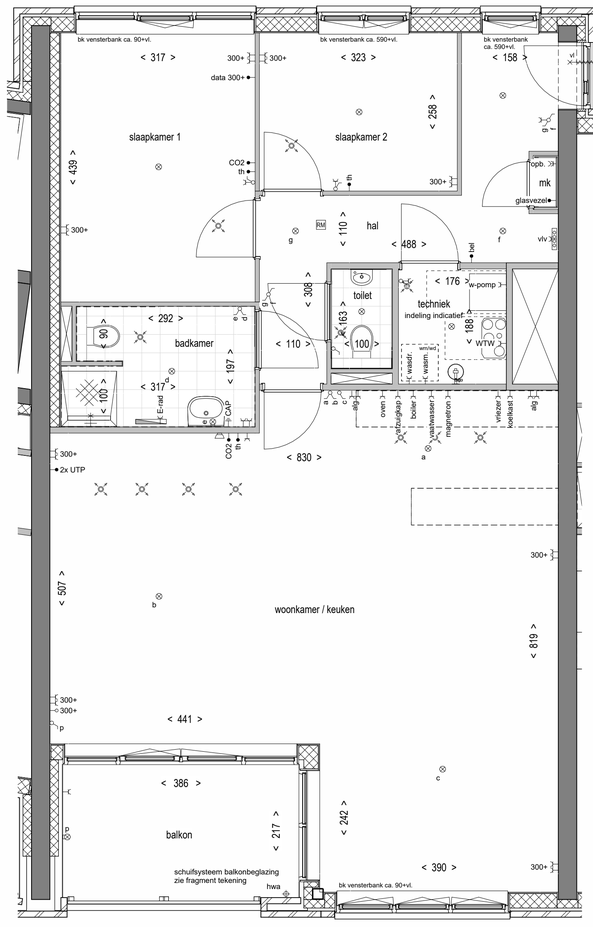

Bouwnummer T2.02L - Verdieping 2 - 1:50

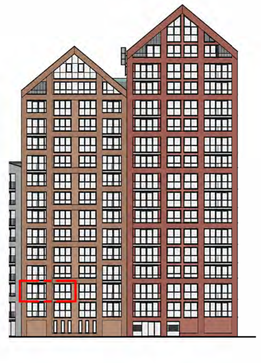

Zuidgevel - 1:500

Overzichtsplattegrond Verdieping 2 - 1:500

Renvooi Materialen

- metselwerk
- kalkzandsteen
- betonwand
- scheidingswanden
- isolatie spouwmuur
- wand voorzien van tegelwerk
- houtskeletbouw
- vloertegelwerk 30x30 cm toilet en badkamer
- terrastegels: 50x50 cm betontegels

Renvooi Gevel

- metselwerk: roodbruin
- metselwerk: oranjebruin
- metselwerk: roodbruin licht
- metselwerk: oranjebruin licht

Renvooi Symbolen

- opstelplaats wasmachine en wasdroger (plaats is indicatief en kan wijzigen tijdens de verdere engineering)
- ww-box (plaats is indicatief en kan wijzigen tijdens de verdere engineering)
- opstelplaats warmtepompunit (plaats is indicatief en kan wijzigen tijdens de verdere engineering)
- hemelwaterafvoer
- vloerverdeler
- mk: meterkast
- douchekraan + goot
- vl: vrijloop deurdranger
- zelfsluitende deur
- rookwerendheid, 30 minuten weerstand tegen branddoorslag en brandoverslag - RA en R200 conform NEN 6075
- rookwerendheid, 60 minuten weerstand tegen branddoorslag en brandoverslag - RA en R200 conform NEN 6075
- 30 min brandwerende, zelfsluitende deur, tweezijdig
- 60 min brandwerende, zelfsluitende deur, tweezijdig
- drogeblusleiding

Renvooi Installaties

- schakelaar - 1 polig / dubbele schakelaar
- hotelschakelaar / dubbele hotelschakelaar
- enkele wandcontactdoos met randaarde
- opb. dubbele wandcontactdoos met randaarde (verticaal)
- dubbele wandcontactdoos met randaarde (horizontaal)
- aansluitpunt - onbedraad
- aansluitpunt - bedraad
- oven: enkele wandcontactdoos met randaarde oven
- afzuigkap: enkele wandcontactdoos met randaarde afzuigkap
- boiler: enkele wandcontactdoos met randaarde boiler
- vaatwasser: enkele wandcontactdoos met randaarde vaatwasser
- magnetron: enkele wandcontactdoos met randaarde magnetron
- vriezer: enkele wandcontactdoos met randaarde vriezer
- koelkast: enkele wandcontactdoos met randaarde koelkast
- wasm.: enkele wandcontactdoos met randaarde wasmachine
- wasdr.: enkele wandcontactdoos met randaarde wasdroger
- 2x UTP: aansluitpunt - bedraad 2x UTP
- th: aansluitpunt - bedraad thermostaat
- CO2: aansluitpunt - bedraad CO2 meter
- CAP: enkele wandcontactdoos aardingspunt CAP
- data 300+: aansluitpunt - bedraad data
- WTW: enkele wandcontactdoos met randaarde WTW
- w-pomp: enkele wandcontactdoos met randaarde warmtepomp
- vlv: enkele wandcontactdoos met randaarde VVV
- bel: aansluitpunt - bedraad bel
- E-rad: enkele wandcontactdoos met randaarde radiator
- centraaldoos plafond (lichtpunt)
- centraaldoos wand (lichtpunt)
- centraal aardpunt
- elektrische radiator
- videofoon
- beldrukker
- luchttoevoerpunt
- luchtafzuigpunt
- aardingsmat

N W O Z

CONCEPT

DE KADE

FILE	1764	Taantorens			BREIN architecten Tussen de Bogen 60 1013 JB Amsterdam t. 020 - 6682 Nederlandse Architecten w. www.BREINarchitecten.nl
TEKENINGNUMMER	VK.T2.02L	**bouwnummer T2.02L verdieping 2**			
FORMAAT	A1	SCHAAL 1:50/1:100	DATUM 27-05-2024	WIJZ	

Bouwnummer T2.02R

Zuidgevel 1:100

Bouwnummer T2.02R

Noordgevel 1:100

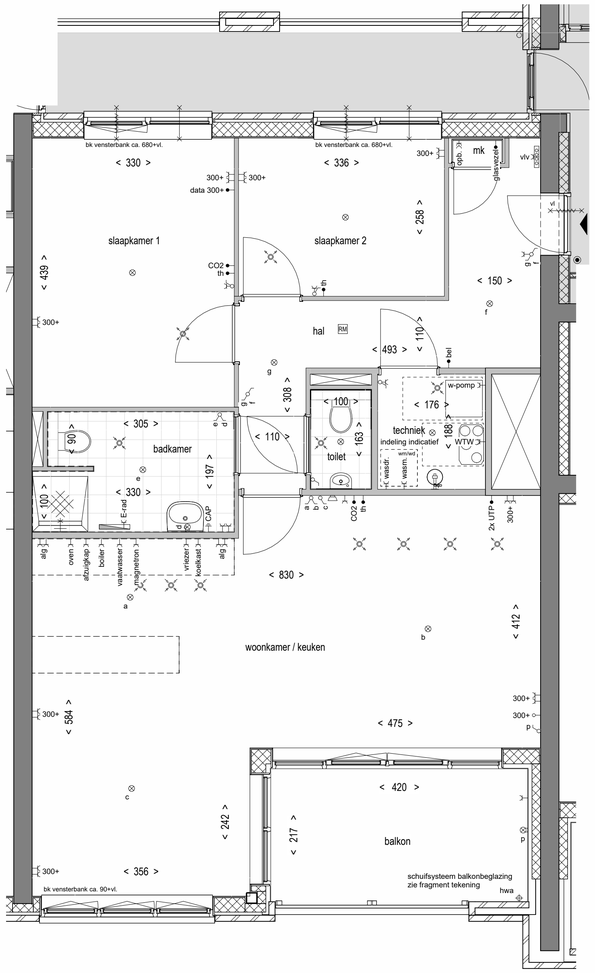

Bouwnummer T2.02R - Verdieping 2 - 1:50

Zuidgevel - 1:500

Overzichtsplattegrond Verdieping 2 - 1:500

Renvooi Materialen

- metselwerk
- kalkzandsteen
- betonwand
- scheidingswanden
- isolatie spouwmuur
- wand voorzien van tegelwerk
- houtskeletbouw
- vloertegelwerk 30x30 cm toilet en badkamer
- terrastegels: 50x50 cm betontegels

Renvooi Gevel

- metselwerk: roodbruin
- metselwerk: oranjebruin
- metselwerk: roodbruin licht
- metselwerk: oranjebruin licht

Renvooi Symbolen

- opstelplaats wasmachine en wasdroger (plaats is indicatief en kan wijzigen tijdens de verdere engineering)
- ww-box (plaats is indicatief en kan wijzigen tijdens de verdere engineering)
- opstelplaats warmtepompunit (plaats is indicatief en kan wijzigen tijdens de verdere engineering)
- hemelwaterafvoer
- vloerverdeler
- mk: meterkast
- douchekraan + goot
- vl: vrijloop deurdranger
- zelfsluitende deur
- rookwerendheid, 30 minuten weerstand tegen branddoorslag en brandoverslag - RA en R200 conform NEN 6075
- rookwerendheid, 60 minuten weerstand tegen branddoorslag en brandoverslag - RA en R200 conform NEN 6075
- 30 min brandwerende, zelfsluitende deur, tweezijdig
- 60 min brandwerende, zelfsluitende deur, tweezijdig
- drogebusleiding

Renvooi Installaties

- schakelaar - 1 polig / dubbele schakelaar
- hotelschakelaar / dubbele hotelschakelaar
- enkele wandcontactdoos met randaarde
- opb. dubbele wandcontactdoos met randaarde (verticaal)
- dubbele wandcontactdoos met randaarde (horizontaal)
- aansluitpunt - onbedraad
- aansluitpunt - bedraad
- oven: enkele wandcontactdoos met randaarde oven
- afzuigkap: enkele wandcontactdoos met randaarde afzuigkap
- boiler: enkele wandcontactdoos met randaarde boiler
- vaatwasser: enkele wandcontactdoos met randaarde vaatwasser
- magnetron: enkele wandcontactdoos met randaarde magnetron
- vriezer: enkele wandcontactdoos met randaarde vriezer
- koelkast: enkele wandcontactdoos met randaarde koelkast
- wasm.: enkele wandcontactdoos met randaarde wasmachine
- wasdr.: enkele wandcontactdoos met randaarde wasdroger
- 2x UTP: aansluitpunt - bedraad 2x UTP
- th: aansluitpunt - bedraad thermostaat
- CO2: aansluitpunt - bedraad CO2 meter
- CAP: enkele wandcontactdoos aardingspunt CAP
- data 300+: aansluitpunt - bedraad data
- WTW: enkele wandcontactdoos met randaarde WTW
- w-pomp: enkele wandcontactdoos met randaarde warmtepomp
- vlv: enkele wandcontactdoos met randaarde VVV
- bel: aansluitpunt - bedraad bel
- E-rad: enkele wandcontactdoos met randaarde radiator
- centraaldoos plafond (lichtpunt)
- centraaldoos wand (lichtpunt)
- centraal aardpunt
- elektrische radiator
- videofoon
- beldrukker
- luchttoevoerpunt
- luchtafzuigpunt
- aardingsmat

CONCEPT

DE KADE

FILE	1764	Taantorens			BREIN architecten Tussen de Bogen 60 1013 JB Amsterdam t. +31(0)20 6384444 w. www.BREINarchitecten.nl
TEKENINGNUMMER	VK.T2.02R	**bouwnummer T2.02R verdieping 2**			
FORMAAT	A1	SCHAAL 1:50/1:100	DATUM 27-05-2024	WIJZ	

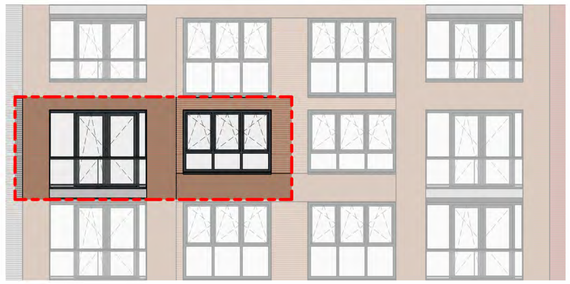

Bouwnummer T2.03L

Zuidgevel 1:100

Bouwnummer T2.03L

Noordgevel 1:100

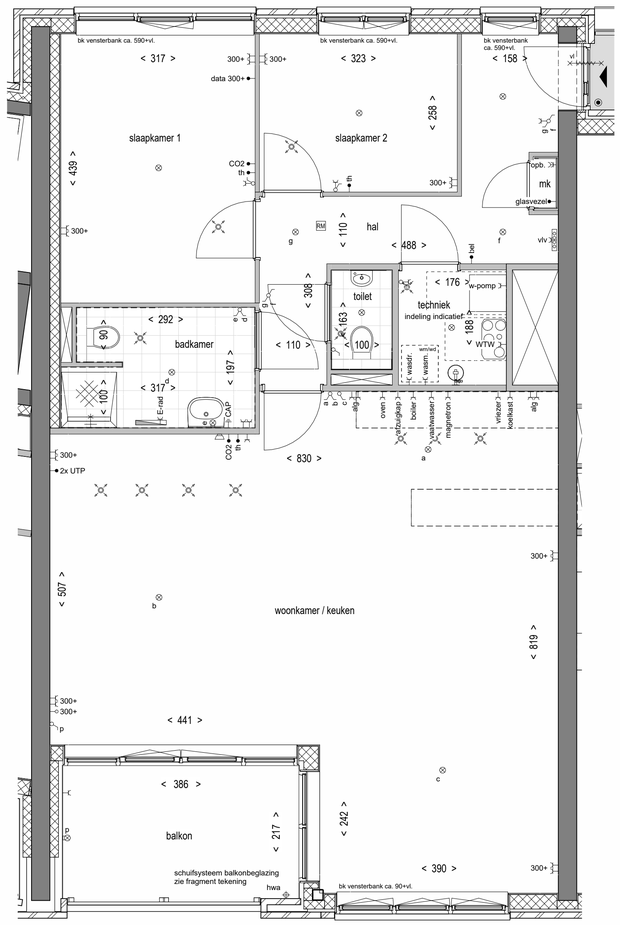

Bouwnummer T2.03L - Verdieping 3 - 1:50

Zuidgevel - 1:500

Overzichtsplattegrond Verdieping 3 - 1:500

Renvooi Materialen

- metselwerk
- kalkzandsteen
- betonwand
- scheidingswanden
- isolatie spouwmuur
- wand voorzien van tegelwerk
- houtskeletbouw
- vloertegelwerk 30x30 cm toilet en badkamer
- terrastegels: 50x50 cm betontegels

Renvooi Gevel

- metselwerk: roodbruin
- metselwerk: oranjebruin
- metselwerk: roodbruin licht
- metselwerk: oranjebruin licht

Renvooi Symbolen

- wm/wd — opstelplaats wasmachine en wasdroger (plaats is indicatief en kan wijzigen tijdens de verdere engineering)
- ww-box (plaats is indicatief en kan wijzigen tijdens de verdere engineering)
- opstelplaats warmtepompunit (plaats is indicatief en kan wijzigen tijdens de verdere engineering)
- hemelwaterafvoer
- vloerverdeler
- mk — meterkast
- douchekraan + goot
- vl — vrijloop deurdranger
- zelfsluitende deur
- rookwerendheid, 30 minuten weerstand tegen branddoorslag en brandoverslag - RA en R200 conform NEN 6075
- rookwerendheid, 60 minuten weerstand tegen branddoorslag en brandoverslag - RA en R200 conform NEN 6075
- 30 min brandwerende, zelfsluitende deur, tweezijdig
- 60 min brandwerende, zelfsluitende deur, tweezijdig
- drogebusleiding

Renvooi Installaties

- schakelaar - 1 polig / dubbele schakelaar
- hotelschakelaar / dubbele hotelschakelaar
- enkele wandcontactdoos met randaarde
- opb. — dubbele wandcontactdoos met randaarde (verticaal)
- dubbele wandcontactdoos met randaarde (horizontaal)
- aansluitpunt - onbedraad
- aansluitpunt - bedraad
- oven — enkele wandcontactdoos met randaarde oven
- afzuigkap — enkele wandcontactdoos met randaarde afzuigkap
- boiler — enkele wandcontactdoos met randaarde boiler
- vaatwasser — enkele wandcontactdoos met randaarde vaatwasser
- magnetron — enkele wandcontactdoos met randaarde magnetron
- vriezer — enkele wandcontactdoos met randaarde vriezer
- koelkast — enkele wandcontactdoos met randaarde koelkast
- wasm. — enkele wandcontactdoos met randaarde wasmachine
- wasdr. — enkele wandcontactdoos met randaarde wasdroger
- 2x UTP — aansluitpunt - bedraad 2x UTP
- th — aansluitpunt - bedraad thermostaat
- CO2 — aansluitpunt - bedraad CO2 meter
- CAP — enkele wandcontactdoos aardingspunt CAP
- data 300+ — aansluitpunt - bedraad data
- WTW — enkele wandcontactdoos met randaarde WTW
- w-pomp — enkele wandcontactdoos met randaarde warmtepomp
- vlv — enkele wandcontactdoos met randaarde VVV
- bel — aansluitpunt - bedraad bel
- E-rad — enkele wandcontactdoos met randaarde radiator
- centraaldoos plafond (lichtpunt)
- centraaldoos wand (lichtpunt)
- centraal aardpunt
- elektrische radiator
- videofoon
- beldrukker
- luchttoevoerpunt
- luchtafzuigpunt
- aardingsmat

N O Z W

CONCEPT

DE KADE

FILE	1764	Taantorens			BREIN architecten
TEKENINGNUMMER	VK.T2.03L	**bouwnummer T2.03L verdieping 3**			Tussen de Bogen 60 1013 JB Amsterdam t. 020 - 6385 Nederland w. www.BREINarchitecten.nl
FORMAAT	A1	SCHAAL 1:50/1:100	DATUM 27-05-2024	WIJZ	

Bouwnummer T2.03R

Zuidgevel 1:100

Bouwnummer T2.03R

Noordgevel 1:100

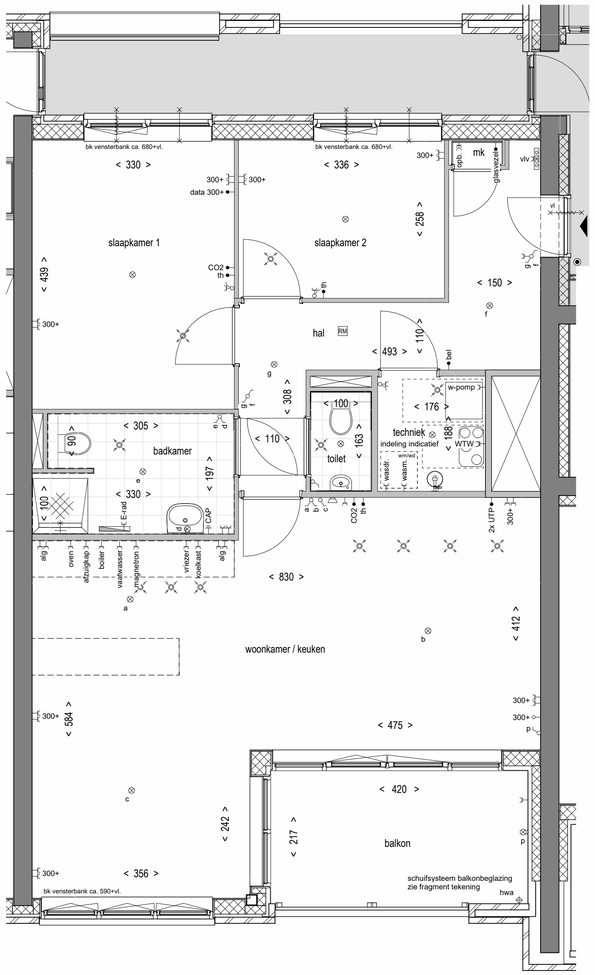

Bouwnummer T2.03R - Verdieping 3 - 1:50

Zuidgevel - 1:500

Overzichtsplattegrond Verdieping 3 - 1:500

Renvooi Materialen

- metselwerk
- kalkzandsteen
- betonwand
- scheidingswanden
- isolatie spouwmuur
- wand voorzien van tegelwerk
- houtskeletbouw
- vloertegelwerk 30x30 cm toilet en badkamer
- terrastegels: 50x50 cm betontegels

Renvooi Gevel

- metselwerk: roodbruin
- metselwerk: oranjebruin
- metselwerk: roodbruin licht
- metselwerk: oranjebruin licht

Renvooi Symbolen

- wm/wd — opstelplaats wasmachine en wasdroger (plaats is indicatief en kan wijzigen tijdens de verdere engineering)
- ww-box (plaats is indicatief en kan wijzigen tijdens de verdere engineering)
- opstelplaats warmtepompunit (plaats is indicatief en kan wijzigen tijdens de verdere engineering)
- hemelwaterafvoer
- vvv — vloerverdeler
- mk — meterkast
- douchekraan + goot
- vl — vrijloop deurdranger
- zelfsluitende deur
- rookwerendheid, 30 minuten weerstand tegen branddoorslag en brandoverslag - RA en R200 conform NEN 6075
- rookwerendheid, 60 minuten weerstand tegen branddoorslag en brandoverslag - RA en R200 conform NEN 6075
- 30 min brandwerende, zelfsluitende deur, tweezijdig
- 60 min brandwerende, zelfsluitende deur, tweezijdig
- drogebusleiding

Renvooi Installaties

- schakelaar - 1 polig / dubbele schakelaar
- hotelschakelaar / dubbele hotelschakelaar
- enkele wandcontactdoos met randaarde
- opb. — dubbele wandcontactdoos met randaarde (verticaal)
- dubbele wandcontactdoos met randaarde (horizontaal)
- aansluitpunt - onbedraad
- aansluitpunt - bedraad
- oven — enkele wandcontactdoos met randaarde oven
- afzuigkap — enkele wandcontactdoos met randaarde afzuigkap
- boiler — enkele wandcontactdoos met randaarde boiler
- vaatwasser — enkele wandcontactdoos met randaarde vaatwasser
- magnetron — enkele wandcontactdoos met randaarde magnetron
- vriezer — enkele wandcontactdoos met randaarde vriezer
- koelkast — enkele wandcontactdoos met randaarde koelkast
- wasm. — enkele wandcontactdoos met randaarde wasmachine
- wasdr. — enkele wandcontactdoos met randaarde wasdroger
- 2x UTP — aansluitpunt - bedraad 2x UTP
- th — aansluitpunt - bedraad thermostaat
- CO2 — aansluitpunt - bedraad CO2 meter
- CAP — enkele wandcontactdoos aardingspunt CAP
- data 300+ — aansluitpunt - bedraad data
- WTW — enkele wandcontactdoos met randaarde WTW
- w-pomp — enkele wandcontactdoos met randaarde warmtepomp
- vlv — enkele wandcontactdoos met randaarde VVV
- bel — aansluitpunt - bedraad bel
- E-rad — enkele wandcontactdoos met randaarde radiator
- centraaldoos plafond (lichtpunt)
- centraaldoos wand (lichtpunt)
- centraal aardpunt
- elektrische radiator
- videofoon
- beldrukker
- luchttoevoerpunt
- luchtafzuigpunt
- aardingsmat

CONCEPT

DE KADE

FILE	1764	Taantorens			BREIN architecten
TEKENINGNUMMER	VK.T2.03R	**bouwnummer T2.03R verdieping 3**			Tussen de Bogen 60 1013 JB Amsterdam t. +31(0)20 6384444 w. www.BREINarchitecten.nl
FORMAAT	A1	SCHAAL 1:50/1:100	DATUM 27-05-2024	WIJZ	

Bouwnummer T2.04L

Zuidgevel 1:100

Bouwnummer T2.04L

Noordgevel 1:100

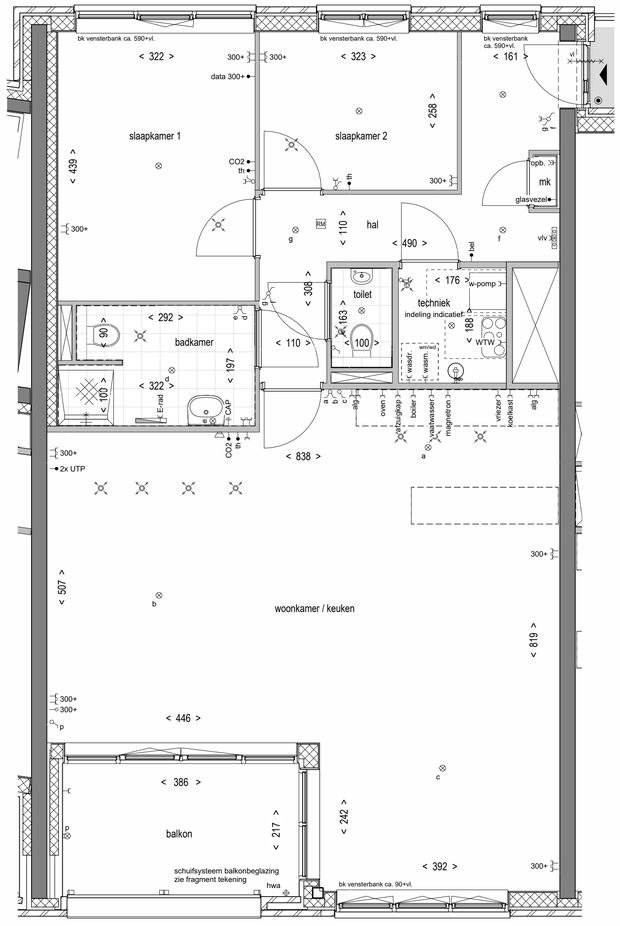

Bouwnummer T2.04L - Verdieping 4 - 1:50

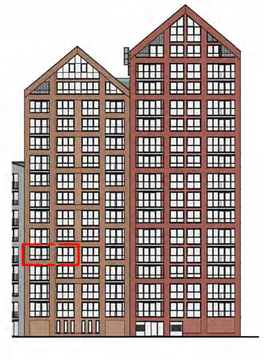

Zuidgevel - 1:500

Overzichtsplattegrond Verdieping 4 - 1:500

Renvooi Materialen

- metselwerk
- kalkzandsteen
- betonwand
- scheidingswanden
- isolatie spouwmuur
- wand voorzien van tegelwerk
- houtskeletbouw
- vloertegelwerk 30x30 cm toilet en badkamer
- terrastegels: 50x50 cm betontegels

Renvooi Gevel

- metselwerk: roodbruin
- metselwerk: oranjebruin
- metselwerk: roodbruin licht
- metselwerk: oranjebruin licht

Renvooi Symbolen

- wm/wd — opstelplaats wasmachine en wasdroger (plaats is indicatief en kan wijzigen tijdens de verdere engineering)
- opstelplaats ww-box (plaats is indicatief en kan wijzigen tijdens de verdere engineering)
- opstelplaats warmtepompunit (plaats is indicatief en kan wijzigen tijdens de verdere engineering)
- hemelwaterafvoer
- vloerverdeler
- mk — meterkast
- douchekraan + goot
- vl — vrijloop deurdranger
- zelfsluitende deur
- rookwerendheid, 30 minuten weerstand tegen branddoorslag en brandoverslag - RA en R200 conform NEN 6075
- rookwerendheid, 60 minuten weerstand tegen branddoorslag en brandoverslag - RA en R200 conform NEN 6075
- 30 min brandwerende, zelfsluitende deur, tweezijdig
- 60 min brandwerende, zelfsluitende deur, tweezijdig
- drogebusleiding

Renvooi Installaties

- schakelaar - 1 polig / dubbele schakelaar
- hotelschakelaar / dubbele hotelschakelaar
- enkele wandcontactdoos met randaarde
- dubbele wandcontactdoos met randaarde (verticaal)
- dubbele wandcontactdoos met randaarde (horizontaal)
- aansluitpunt - onbedraad
- aansluitpunt - bedraad
- enkele wandcontactdoos met randaarde oven
- enkele wandcontactdoos met randaarde afzuigkap
- enkele wandcontactdoos met randaarde boiler
- enkele wandcontactdoos met randaarde vaatwasser
- enkele wandcontactdoos met randaarde magnetron
- enkele wandcontactdoos met randaarde vriezer
- enkele wandcontactdoos met randaarde koelkast
- enkele wandcontactdoos met randaarde wasmachine
- enkele wandcontactdoos met randaarde wasdroger
- aansluitpunt - bedraad 2x UTP
- aansluitpunt - bedraad thermostaat
- aansluitpunt - bedraad CO2 meter
- enkele wandcontactdoos aardingspunt CAP
- aansluitpunt - bedraad data
- enkele wandcontactdoos met randaarde WTW
- enkele wandcontactdoos met randaarde warmtepomp
- enkele wandcontactdoos met randaarde VVV
- aansluitpunt - bedraad bel
- enkele wandcontactdoos met randaarde radiator
- centraaldoos plafond (lichtpunt)
- centraaldoos wand (lichtpunt)
- centraal aardpunt
- elektrische radiator
- videofoon
- beldrukker
- luchttoevoerpunt
- luchtafzuigpunt
- aardingsmat

N W O Z

CONCEPT

DE KADE

FILE	1764	Taantorens			BREIN architecten
TEKENINGNUMMER	VK.T2.04L	**bouwnummer T2.04L verdieping 4**			Tussen de Bogen 60 1013 JB Amsterdam t. +31 (0)20 - 6382 382 w. www.BREINarchitecten.nl
FORMAAT	A1	SCHAAL 1:50/1:100	DATUM 27-05-2024	WIJZ	

Bouwnummer T2.04R

Zuidgevel 1:100

Bouwnummer T2.04R

Noordgevel 1:100

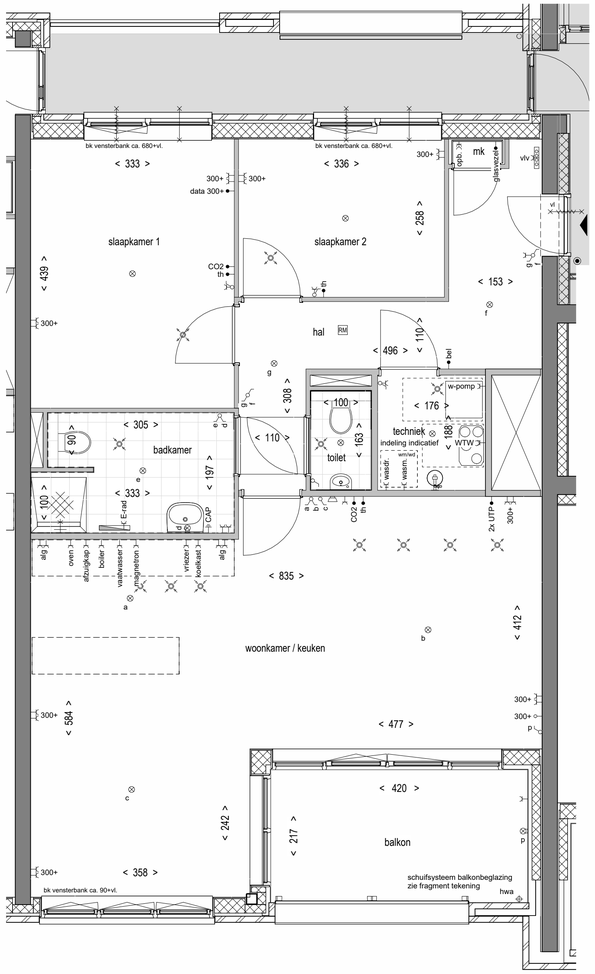

Bouwnummer T2.04R - Verdieping 4 - 1:50

Zuidgevel - 1:500

Overzichtsplattegrond Verdieping 4 - 1:500

Renvooi Materialen

- metselwerk
- kalkzandsteen
- betonwand
- scheidingswanden
- isolatie spouwmuur
- wand voorzien van tegelwerk
- houtskeletbouw
- vloertegelwerk 30x30 cm toilet en badkamer
- terrastegels: 50x50 cm betontegels

Renvooi Gevel

- metselwerk: roodbruin
- metselwerk: oranjebruin
- metselwerk: roodbruin licht
- metselwerk: oranjebruin licht

Renvooi Symbolen

- wm/wd — opstelplaats wasmachine en wasdroger (plaats is indicatief en kan wijzigen tijdens de verdere engineering)
- ww-box (plaats is indicatief en kan wijzigen tijdens de verdere engineering)
- opstelplaats warmtepompunit (plaats is indicatief en kan wijzigen tijdens de verdere engineering)
- hemelwaterafvoer
- vvv — vloerverdeler
- mk — meterkast
- douchekraan + goot
- vl — vrijloop deurdranger
- zelfsluitende deur
- rookwerendheid, 30 minuten weerstand tegen branddoorslag en brandoverslag - RA en R200 conform NEN 6075
- rookwerendheid, 60 minuten weerstand tegen branddoorslag en brandoverslag - RA en R200 conform NEN 6075
- 30 min brandwerende, zelfsluitende deur, tweezijdig
- 60 min brandwerende, zelfsluitende deur, tweezijdig
- drogebusleiding

Renvooi Installaties

- schakelaar - 1 polig / dubbele schakelaar
- hotelschakelaar / dubbele hotelschakelaar
- enkele wandcontactdoos met randaarde
- opb. — dubbele wandcontactdoos met randaarde (verticaal)
- dubbele wandcontactdoos met randaarde (horizontaal)
- aansluitpunt - onbedraad
- aansluitpunt - bedraad
- oven — enkele wandcontactdoos met randaarde oven
- afzuigkap — enkele wandcontactdoos met randaarde afzuigkap
- boiler — enkele wandcontactdoos met randaarde boiler
- vaatwasser — enkele wandcontactdoos met randaarde vaatwasser
- magnetron — enkele wandcontactdoos met randaarde magnetron
- vriezer — enkele wandcontactdoos met randaarde vriezer
- koelkast — enkele wandcontactdoos met randaarde koelkast
- wasm. — enkele wandcontactdoos met randaarde wasmachine
- wasdr. — enkele wandcontactdoos met randaarde wasdroger
- 2x UTP — aansluitpunt - bedraad 2x UTP
- th — aansluitpunt - bedraad thermostaat
- CO2 — aansluitpunt - bedraad CO2 meter
- CAP — enkele wandcontactdoos aardingspunt CAP
- data 300+ — aansluitpunt - bedraad data
- WTW — enkele wandcontactdoos met randaarde WTW
- w-pomp — enkele wandcontactdoos met randaarde warmtepomp
- vlv — enkele wandcontactdoos met randaarde VVV
- bel — aansluitpunt - bedraad bel
- E-rad — enkele wandcontactdoos met randaarde radiator
- centraaldoos plafond (lichtpunt)
- centraaldoos wand (lichtpunt)
- centraal aardpunt
- elektrische radiator
- videofoon
- beldrukker
- luchttoevoerpunt
- luchtafzuigpunt
- aardingsmat

N O Z W

CONCEPT

DE KADE

FILE	1764	Taantorens			
TEKENINGNUMMER	VK.T2.04R	**bouwnummer T2.04R verdieping 4**			
FORMAAT	A1	SCHAAL 1:50/1:100	DATUM 27-05-2024	WIJZ	

BREIN architecten
Tussen de Bogen 60
1013 JB Amsterdam
t. +31(0)20 6384444
w. www.BREINarchitecten.nl

Bouwnummer T2.05L

Zuidgevel 1:100

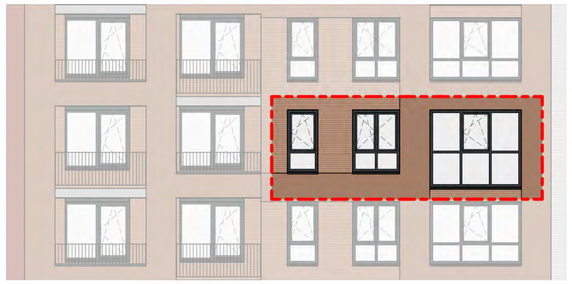

Bouwnummer T2.05L

Noordgevel 1:100

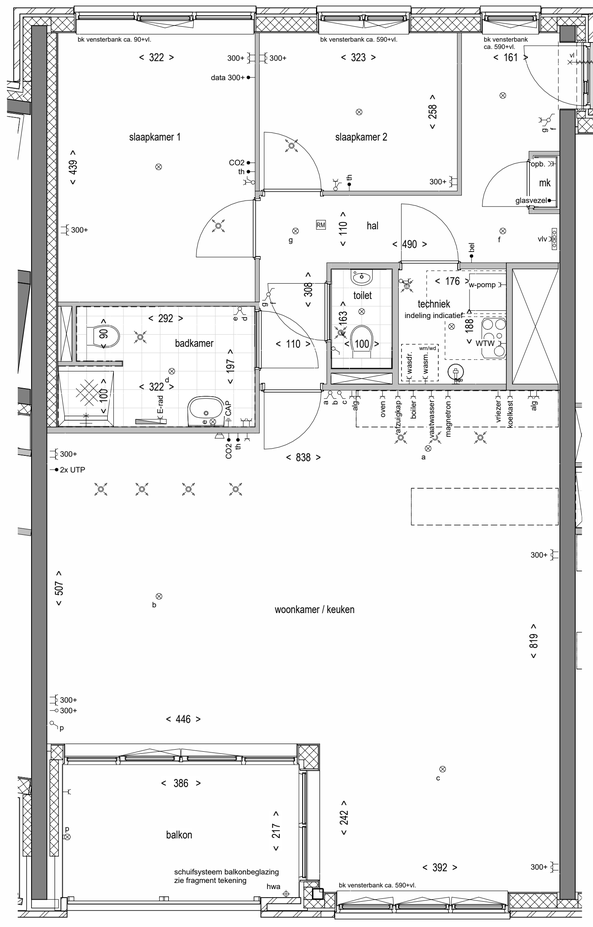

Bouwnummer T2.05L - Verdieping 5 - 1:50

Zuidgevel - 1:500

Overzichtsplattegrond Verdieping 5 - 1:500

Renvooi Materialen

- metselwerk
- kalkzandsteen
- betonwand
- scheidingswanden
- isolatie spouwmuur
- wand voorzien van tegelwerk
- houtskeletbouw
- vloertegelwerk 30x30 cm toilet en badkamer
- terrastegels: 50x50 cm betontegels

Renvooi Gevel

- metselwerk: roodbruin
- metselwerk: oranjebruin
- metselwerk: roodbruin licht
- metselwerk: oranjebruin licht

Renvooi Symbolen

- opstelplaats wasmachine en wasdroger (plaats is indicatief en kan wijzigen tijdens de verdere engineering)
- ww-box (plaats is indicatief en kan wijzigen tijdens de verdere engineering)
- opstelplaats warmtepompunit (plaats is indicatief en kan wijzigen tijdens de verdere engineering)
- hemelwaterafvoer
- vloerverdeler
- mk — meterkast
- douchekraan + goot
- vl — vrijloop deurdranger
- zelfsluitende deur
- rookwerendheid, 30 minuten weerstand tegen branddoorslag en brandoverslag - RA en R200 conform NEN 6075
- rookwerendheid, 60 minuten weerstand tegen branddoorslag en brandoverslag - RA en R200 conform NEN 6075
- 30 min brandwerende, zelfsluitende deur, tweezijdig
- 60 min brandwerende, zelfsluitende deur, tweezijdig
- drogebusleiding

Renvooi Installaties

- schakelaar - 1 polig / dubbele schakelaar
- hotelschakelaar / dubbele hotelschakelaar
- enkele wandcontactdoos met randaarde
- dubbele wandcontactdoos met randaarde (verticaal)
- dubbele wandcontactdoos met randaarde (horizontaal)
- aansluitpunt - onbedraad
- aansluitpunt - bedraad
- enkele wandcontactdoos met randaarde oven
- enkele wandcontactdoos met randaarde afzuigkap
- enkele wandcontactdoos met randaarde boiler
- enkele wandcontactdoos met randaarde vaatwasser
- enkele wandcontactdoos met randaarde magnetron
- enkele wandcontactdoos met randaarde vriezer
- enkele wandcontactdoos met randaarde koelkast
- enkele wandcontactdoos met randaarde wasmachine
- enkele wandcontactdoos met randaarde wasdroger
- aansluitpunt - bedraad 2x UTP
- aansluitpunt - bedraad thermostaat
- aansluitpunt - bedraad CO2 meter
- enkele wandcontactdoos aardingspunt CAP
- aansluitpunt - bedraad data
- enkele wandcontactdoos met randaarde WTW
- enkele wandcontactdoos met randaarde warmtepomp
- enkele wandcontactdoos met randaarde VVV
- aansluitpunt - bedraad bel
- enkele wandcontactdoos met randaarde radiator
- centraaldoos plafond (lichtpunt)
- centraaldoos wand (lichtpunt)
- centraal aardpunt
- elektrische radiator
- videofoon
- beldrukker
- luchttoevoerpunt
- luchtafzuigpunt
- aardingsmat

N O Z W

CONCEPT

DE KADE

FILE	1764	Taantorens			BREIN architecten
TEKENINGNUMMER	VK.T2.05L	**bouwnummer T2.05L verdieping 5**			Tussen de Bogen 60 1013 JB Amsterdam t. 020 - 6682 Nederland w. www.BREINarchitecten.nl
FORMAAT	A1	SCHAAL 1:50/1:100	DATUM 27-05-2024	WIJZ	

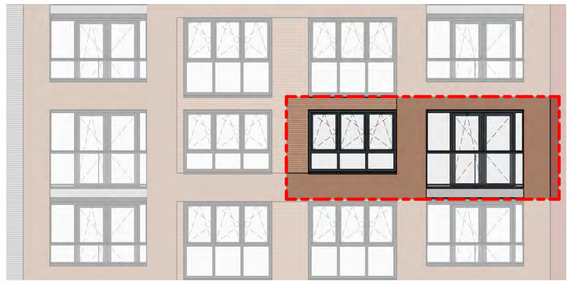

Bouwnummer T2.05R

Zuidgevel 1:100

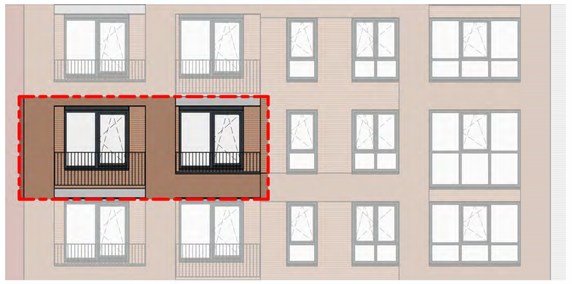

Bouwnummer T2.05R

Noordgevel 1:100

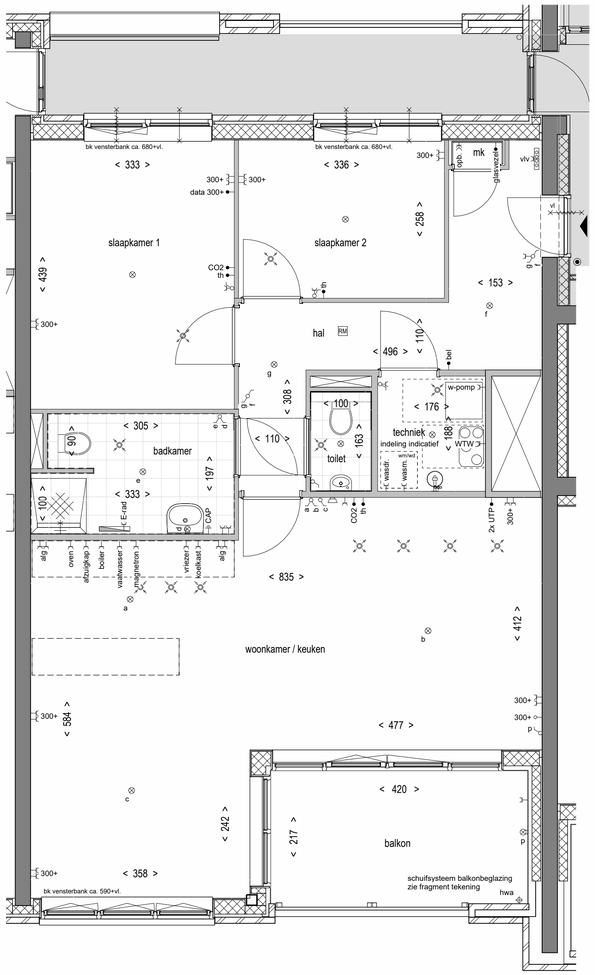

Bouwnummer T2.05R - Verdieping 5 - 1:50

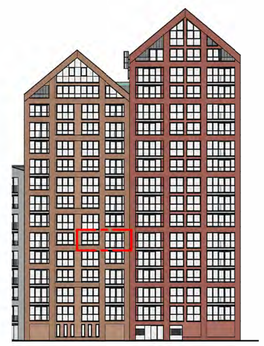

Zuidgevel - 1:500

Overzichtsplattegrond Verdieping 5 - 1:500

Renvooi Materialen

- metselwerk
- kalkzandsteen
- betonwand
- scheidingswanden
- isolatie spouwmuur
- wand voorzien van tegelwerk
- houtskeletbouw
- vloertegelwerk 30x30 cm toilet en badkamer
- terrastegels: 50x50 cm betontegels

Renvooi Gevel

- metselwerk: roodbruin
- metselwerk: oranjebruin
- metselwerk: roodbruin licht
- metselwerk: oranjebruin licht

Renvooi Symbolen

- opstelplaats wasmachine en wasdroger (plaats is indicatief en kan wijzigen tijdens de verdere engineering)
- ww-box (plaats is indicatief en kan wijzigen tijdens de verdere engineering)
- opstelplaats warmtepompunit (plaats is indicatief en kan wijzigen tijdens de verdere engineering)
- hemelwaterafvoer
- vloerverdeler
- mk: meterkast
- douchekraan + goot
- vl: vrijloop deurdranger
- zelfsluitende deur
- rookwerendheid, 30 minuten weerstand tegen branddoorslag en brandoverslag - RA en R200 conform NEN 6075
- rookwerendheid, 60 minuten weerstand tegen branddoorslag en brandoverslag - RA en R200 conform NEN 6075
- 30 min brandwerende, zelfsluitende deur, tweezijdig
- 60 min brandwerende, zelfsluitende deur, tweezijdig
- drogebusleiding

Renvooi Installaties

- schakelaar - 1 polig / dubbele schakelaar
- hotelschakelaar / dubbele hotelschakelaar
- enkele wandcontactdoos met randaarde
- dubbele wandcontactdoos met randaarde (verticaal)
- dubbele wandcontactdoos met randaarde (horizontaal)
- aansluitpunt - onbedraad
- aansluitpunt - bedraad
- enkele wandcontactdoos met randaarde oven
- enkele wandcontactdoos met randaarde afzuigkap
- enkele wandcontactdoos met randaarde boiler
- enkele wandcontactdoos met randaarde vaatwasser
- enkele wandcontactdoos met randaarde magnetron
- enkele wandcontactdoos met randaarde vriezer
- enkele wandcontactdoos met randaarde koelkast
- enkele wandcontactdoos met randaarde wasmachine
- enkele wandcontactdoos met randaarde wasdroger
- aansluitpunt - bedraad 2x UTP
- aansluitpunt - bedraad thermostaat
- aansluitpunt - bedraad CO2 meter
- enkele wandcontactdoos aardingspunt CAP
- aansluitpunt - bedraad data
- enkele wandcontactdoos met randaarde WTW
- enkele wandcontactdoos met randaarde warmtepomp
- enkele wandcontactdoos met randaarde VVV
- aansluitpunt - bedraad bel
- enkele wandcontactdoos met randaarde radiator
- centraaldoos plafond (lichtpunt)
- centraaldoos wand (lichtpunt)
- centraal aardpunt
- elektrische radiator
- videofoon
- beldrukker
- luchttoevoerpunt
- luchtafzuigpunt
- aardingsmat

CONCEPT

DE KADE

FILE	1764	Taantorens		BREIN architecten
TEKENINGNUMMER	VK.T2.05R	**bouwnummer T2.05R verdieping 5**		Tussen de Bogen 60 1013 JB Amsterdam t. 020 - 6385 385 w. www.BREINarchitecten.nl
FORMAAT	A1	SCHAAL 1:50/1:100	DATUM 27-05-2024	WIJZ

Bouwnummer T2.06L

Zuidgevel 1:100

Bouwnummer T2.06L

Noordgevel 1:100

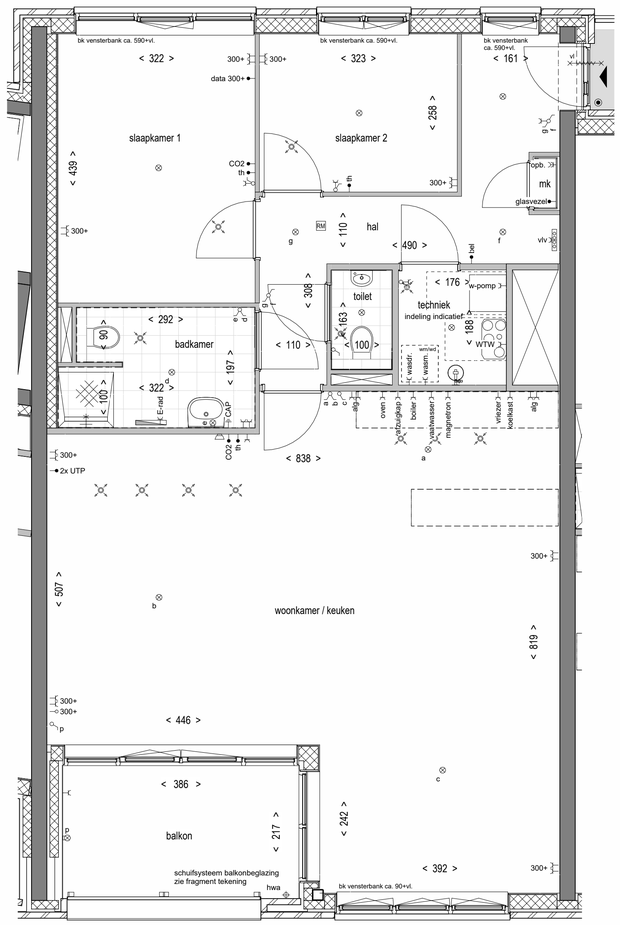

Bouwnummer T2.06L - Verdieping 6 - 1:50

Zuidgevel - 1:500

Overzichtsplattegrond Verdieping 6 - 1:500

Renvooi Materialen

- metselwerk
- kalkzandsteen
- betonwand
- scheidingswanden
- isolatie spouwmuur
- wand voorzien van tegelwerk
- houtskeletbouw
- vloertegelwerk 30x30 cm toilet en badkamer
- terrastegels: 50x50 cm betontegels

Renvooi Gevel

- metselwerk: roodbruin
- metselwerk: oranjebruin
- metselwerk: roodbruin licht
- metselwerk: oranjebruin licht

Renvooi Symbolen

- opstelplaats wasmachine en wasdroger (plaats is indicatief en kan wijzigen tijdens de verdere engineering)
- ww-box (plaats is indicatief en kan wijzigen tijdens de verdere engineering)
- opstelplaats warmtepompunit (plaats is indicatief en kan wijzigen tijdens de verdere engineering)
- hemelwaterafvoer
- vloerverdeler
- mk: meterkast
- douchekraan + goot
- vl: vrijloop deurdranger
- zelfsluitende deur
- rookwerendheid, 30 minuten weerstand tegen branddoorslag en brandoverslag - RA en R200 conform NEN 6075
- rookwerendheid, 60 minuten weerstand tegen branddoorslag en brandoverslag - RA en R200 conform NEN 6075
- 30 min brandwerende, zelfsluitende deur, tweezijdig
- 60 min brandwerende, zelfsluitende deur, tweezijdig
- drogebusleiding

Renvooi Installaties

- schakelaar - 1 polig / dubbele schakelaar
- hotelschakelaar / dubbele hotelschakelaar
- enkele wandcontactdoos met randaarde
- opb. dubbele wandcontactdoos met randaarde (verticaal)
- dubbele wandcontactdoos met randaarde (horizontaal)
- aansluitpunt - onbedraad
- aansluitpunt - bedraad
- oven enkele wandcontactdoos met randaarde oven
- afzuigkap enkele wandcontactdoos met randaarde afzuigkap
- boiler enkele wandcontactdoos met randaarde boiler
- vaatwasser enkele wandcontactdoos met randaarde vaatwasser
- magnetron enkele wandcontactdoos met randaarde magnetron
- vriezer enkele wandcontactdoos met randaarde vriezer
- koelkast enkele wandcontactdoos met randaarde koelkast
- wasm. enkele wandcontactdoos met randaarde wasmachine
- wasdr. enkele wandcontactdoos met randaarde wasdroger
- 2x UTP aansluitpunt - bedraad 2x UTP
- th aansluitpunt - bedraad thermostaat
- CO2 aansluitpunt - bedraad CO2 meter
- CAP enkele wandcontactdoos aardingspunt CAP
- data 300+ aansluitpunt - bedraad data
- WTW enkele wandcontactdoos met randaarde WTW
- w-pomp enkele wandcontactdoos met randaarde warmtepomp
- vlv enkele wandcontactdoos met randaarde VVV
- bel aansluitpunt - bedraad bel
- E-rad enkele wandcontactdoos met randaarde radiator
- centraaldoos plafond (lichtpunt)
- centraaldoos wand (lichtpunt)
- centraal aardpunt
- elektrische radiator
- videofoon
- beldrukker
- luchttoevoerpunt
- luchtafzuigpunt
- aardingsmat

CONCEPT

DE KADE

FILE	1764	Taantorens			BREIN architecten
TEKENINGNUMMER	VK.T2.06L	**bouwnummer T2.06L verdieping 6**			Tussen de Bogen 60 1013 JB Amsterdam t. 020 - 6385 766 w. www.BREINarchitecten.nl
FORMAAT	A1	SCHAAL 1:50/1:100	DATUM 27-05-2024	WIJZ	

Bouwnummer T2.06R

Zuidgevel 1:100

Bouwnummer T2.06R

Noordgevel 1:100

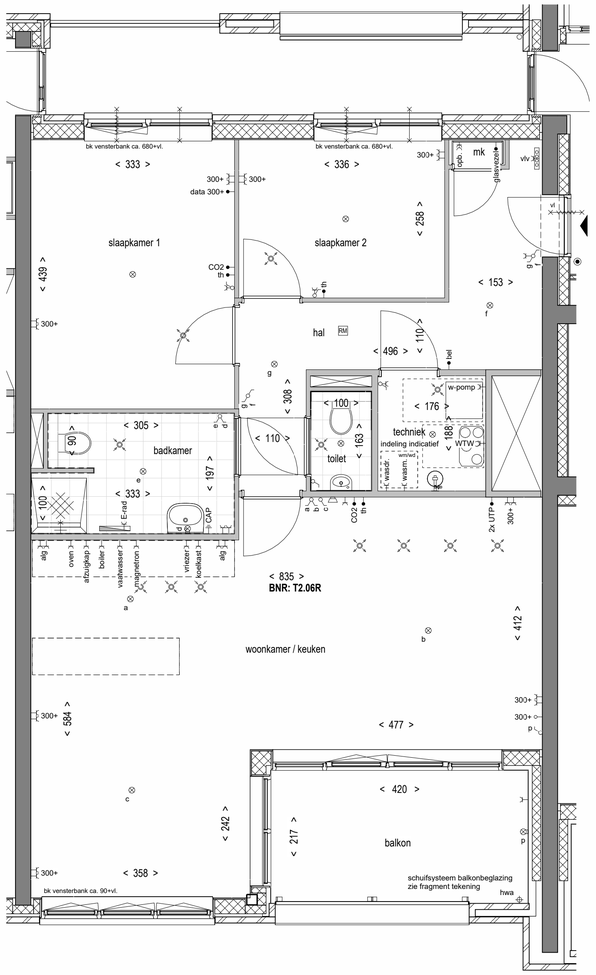

Bouwnummer T2.06R - Verdieping 6 - 1:50

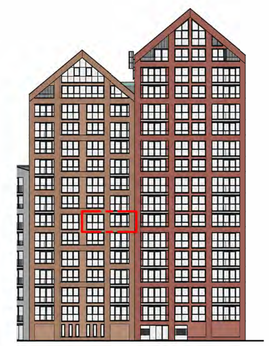

Zuidgevel - 1:500

Overzichtsplattegrond Verdieping 6 - 1:500

Renvooi Materialen

- metselwerk
- kalkzandsteen
- betonwand
- scheidingswanden
- isolatie spouwmuur
- wand voorzien van tegelwerk
- houtskeletbouw
- vloertegelwerk 30x30 cm toilet en badkamer
- terrastegels: 50x50 cm betontegels

Renvooi Gevel

- metselwerk: roodbruin
- metselwerk: oranjebruin
- metselwerk: roodbruin licht
- metselwerk: oranjebruin licht

Renvooi Symbolen

- wm/wd — opstelplaats wasmachine en wasdroger (plaats is indicatief en kan wijzigen tijdens de verdere engineering)
- ww-box (plaats is indicatief en kan wijzigen tijdens de verdere engineering)
- opstelplaats warmtepompunit (plaats is indicatief en kan wijzigen tijdens de verdere engineering)
- hemelwaterafvoer
- vvv — vloerverdeler
- mk — meterkast
- douchekraan + goot
- vl — vrijloop deurdranger
- zelfsluitende deur
- rookwerendheid, 30 minuten weerstand tegen branddoorslag en brandoverslag - RA en R200 conform NEN 6075
- rookwerendheid, 60 minuten weerstand tegen branddoorslag en brandoverslag - RA en R200 conform NEN 6075
- 30 min brandwerende, zelfsluitende deur, tweezijdig
- 60 min brandwerende, zelfsluitende deur, tweezijdig
- drogebusleiding

Renvooi Installaties

- schakelaar - 1 polig / dubbele schakelaar
- hotelschakelaar / dubbele hotelschakelaar
- enkele wandcontactdoos met randaarde
- opb. — dubbele wandcontactdoos met randaarde (verticaal)
- dubbele wandcontactdoos met randaarde (horizontaal)
- aansluitpunt - onbedraad
- aansluitpunt - bedraad
- oven — enkele wandcontactdoos met randaarde oven
- afzuigkap — enkele wandcontactdoos met randaarde afzuigkap
- boiler — enkele wandcontactdoos met randaarde boiler
- vaatwasser — enkele wandcontactdoos met randaarde vaatwasser
- magnetron — enkele wandcontactdoos met randaarde magnetron
- vriezer — enkele wandcontactdoos met randaarde vriezer
- koelkast — enkele wandcontactdoos met randaarde koelkast
- wasm. — enkele wandcontactdoos met randaarde wasmachine
- wasdr. — enkele wandcontactdoos met randaarde wasdroger
- 2x UTP — aansluitpunt - bedraad 2x UTP
- th — aansluitpunt - bedraad thermostaat
- CO2 — aansluitpunt - bedraad CO2 meter
- CAP — enkele wandcontactdoos aardingspunt CAP
- data 300+ — aansluitpunt - bedraad data
- WTW — enkele wandcontactdoos met randaarde WTW
- w-pomp — enkele wandcontactdoos met randaarde warmtepomp
- vlv — enkele wandcontactdoos met randaarde VVV
- bel — aansluitpunt - bedraad bel
- E-rad — enkele wandcontactdoos met randaarde radiator
- centraaldoos plafond (lichtpunt)
- centraaldoos wand (lichtpunt)
- centraal aardpunt
- elektrische radiator
- videofoon
- beldrukker
- luchttoevoerpunt
- luchtafzuigpunt
- aardingsmat

N O Z W

CONCEPT

DE KADE

FILE	1764	Taantorens			
TEKENINGNUMMER	VK.T2.06R	**bouwnummer T2.06R verdieping 6**			
FORMAAT	A1	SCHAAL 1:50/1:100	DATUM 27-05-2024	WIJZ	

BREIN architecten
Tussen de Bogen 60
1013 JB Amsterdam
t. +31(0)20 6384444
w. www.BREINarchitecten.nl

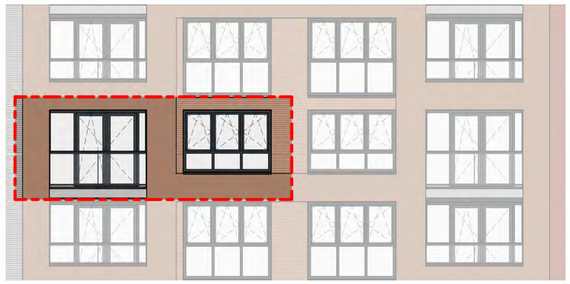

Bouwnummer T2.07L

Zuidgevel 1:100

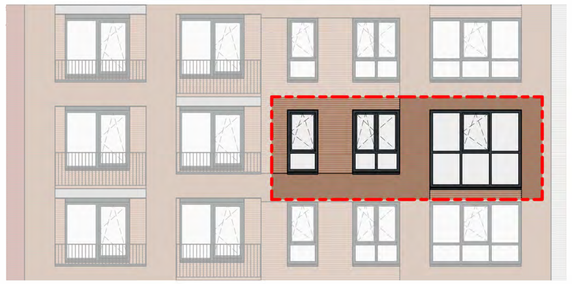

Bouwnummer T2.07L

Noordgevel 1:100

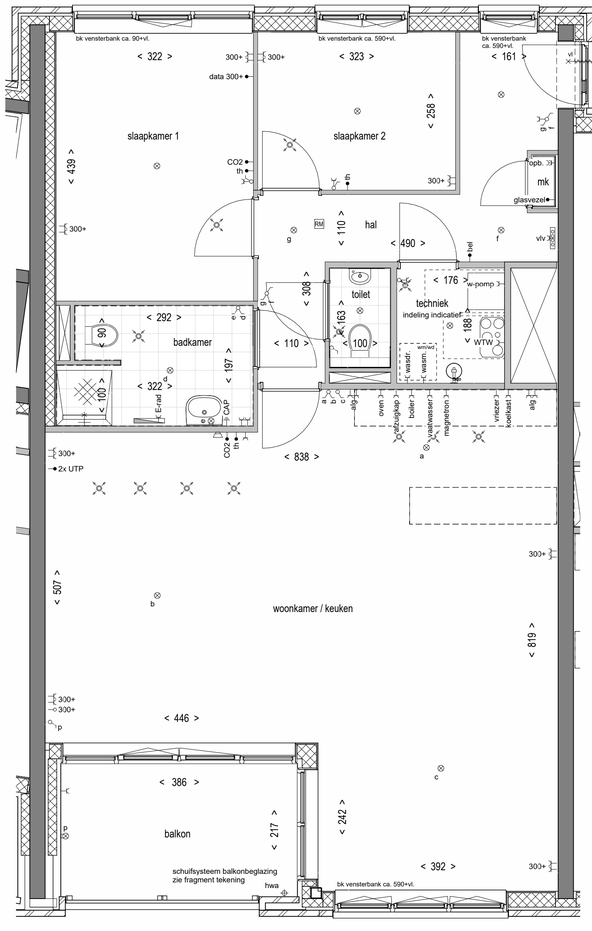

Bouwnummer T2.07L - Verdieping 7 - 1:50

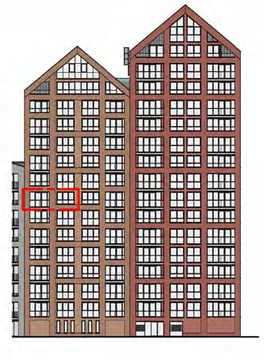

Zuidgevel - 1:500

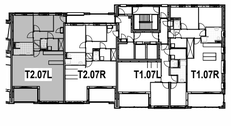

Overzichtsplattegrond Verdieping 7 - 1:500

Renvooi Materialen

- metselwerk
- kalkzandsteen
- betonwand
- scheidingswanden
- isolatie spouwmuur
- wand voorzien van tegelwerk
- houtskeletbouw
- vloertegelwerk 30x30 cm toilet en badkamer
- terrastegels: 50x50 cm betontegels

Renvooi Gevel

- metselwerk: roodbruin
- metselwerk: oranjebruin
- metselwerk: roodbruin licht
- metselwerk: oranjebruin licht

Renvooi Symbolen

- wm/wd — opstelplaats wasmachine en wasdroger (plaats is indicatief en kan wijzigen tijdens de verdere engineering)
- ww-box (plaats is indicatief en kan wijzigen tijdens de verdere engineering)
- opstelplaats warmtepompunit (plaats is indicatief en kan wijzigen tijdens de verdere engineering)
- hemelwaterafvoer
- vvv — vloerverdeler
- mk — meterkast
- douchekraan + goot
- vl — vrijloop deurdranger
- zelfsluitende deur
- rookwerendheid, 30 minuten weerstand tegen branddoorslag en brandoverslag - RA en R200 conform NEN 6075
- rookwerendheid, 60 minuten weerstand tegen branddoorslag en brandoverslag - RA en R200 conform NEN 6075
- 30 min brandwerende, zelfsluitende deur, tweezijdig
- 60 min brandwerende, zelfsluitende deur, tweezijdig
- drogeblusleiding

Renvooi Installaties

- schakelaar - 1 polig / dubbele schakelaar
- hotelschakelaar / dubbele hotelschakelaar
- enkele wandcontactdoos met randaarde
- opb. — dubbele wandcontactdoos met randaarde (verticaal)
- dubbele wandcontactdoos met randaarde (horizontaal)
- aansluitpunt - onbedraad
- aansluitpunt - bedraad
- oven — enkele wandcontactdoos met randaarde oven
- afzuigkap — enkele wandcontactdoos met randaarde afzuigkap
- boiler — enkele wandcontactdoos met randaarde boiler
- vaatwasser — enkele wandcontactdoos met randaarde vaatwasser
- magnetron — enkele wandcontactdoos met randaarde magnetron
- vriezer — enkele wandcontactdoos met randaarde vriezer
- koelkast — enkele wandcontactdoos met randaarde koelkast
- wasm. — enkele wandcontactdoos met randaarde wasmachine
- wasdr. — enkele wandcontactdoos met randaarde wasdroger
- 2x UTP — aansluitpunt - bedraad 2x UTP
- th — aansluitpunt - bedraad thermostaat
- CO2 — aansluitpunt - bedraad CO2 meter
- CAP — enkele wandcontactdoos aardingspunt CAP
- data 300+ — aansluitpunt - bedraad data
- WTW — enkele wandcontactdoos met randaarde WTW
- w-pomp — enkele wandcontactdoos met randaarde warmtepomp
- vlv — enkele wandcontactdoos met randaarde VVV
- bel — aansluitpunt - bedraad bel
- E-rad — enkele wandcontactdoos met randaarde radiator
- centraaldoos plafond (lichtpunt)
- centraaldoos wand (lichtpunt)
- centraal aardpunt
- elektrische radiator
- videofoon
- beldrukker
- luchttoevoerpunt
- luchtafzuigpunt
- aardingsmat

CONCEPT

DE KADE

FILE	1764	Taantorens			BREIN architecten
TEKENINGNUMMER	VK.T2.07L	**bouwnummer T2.07L verdieping 7**			Tussen de Bogen 60 1013 JB Amsterdam t. +31(0)20 6626 666 w. www.BREINarchitecten.nl
FORMAAT	A1	SCHAAL 1:50/1:100	DATUM 27-05-2024	WIJZ	

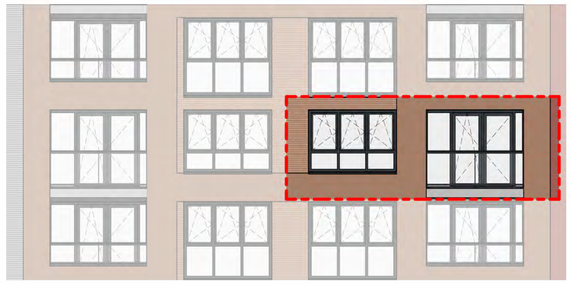

Bouwnummer T2.07R

Zuidgevel 1:100

Bouwnummer T2.07R

Noordgevel 1:100

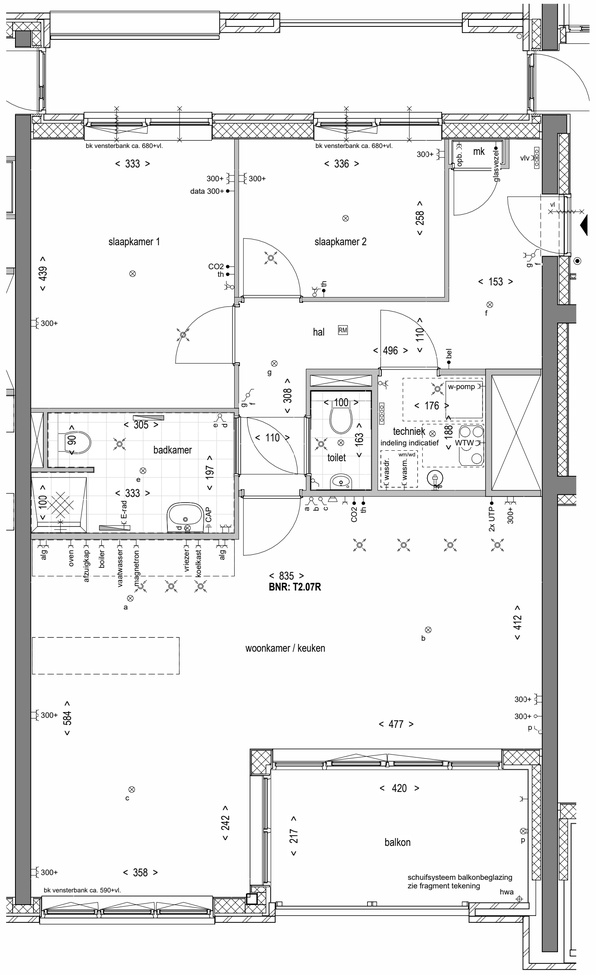

Bouwnummer T2.07R - Verdieping 7 - 1:50

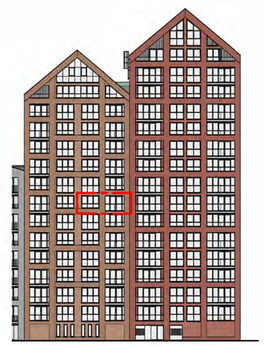

Zuidgevel - 1:500

Overzichtsplattegrond Verdieping 7 - 1:500

Renvooi Materialen

- metselwerk
- kalkzandsteen
- betonwand
- scheidingswanden
- isolatie spouwmuur
- wand voorzien van tegelwerk
- houtskeletbouw
- vloertegelwerk 30x30 cm toilet en badkamer
- terrastegels: 50x50 cm betontegels

Renvooi Gevel

- metselwerk: roodbruin
- metselwerk: oranjebruin
- metselwerk: roodbruin licht
- metselwerk: oranjebruin licht

Renvooi Symbolen

- opstelplaats wasmachine en wasdroger (plaats is indicatief en kan wijzigen tijdens de verdere engineering)
- ww-box (plaats is indicatief en kan wijzigen tijdens de verdere engineering)
- opstelplaats warmtepompunit (plaats is indicatief en kan wijzigen tijdens de verdere engineering)
- hemelwaterafvoer
- vloerverdeler
- mk — meterkast
- douchekraan + goot
- vl — vrijloop deurdranger
- zelfsluitende deur
- rookwerendheid, 30 minuten weerstand tegen branddoorslag en brandoverslag - RA en R200 conform NEN 6075
- rookwerendheid, 60 minuten weerstand tegen branddoorslag en brandoverslag - RA en R200 conform NEN 6075
- 30 min brandwerende, zelfsluitende deur, tweezijdig
- 60 min brandwerende, zelfsluitende deur, tweezijdig
- drogebusleiding

Renvooi Installaties

- schakelaar - 1 polig / dubbele schakelaar
- hotelschakelaar / dubbele hotelschakelaar
- enkele wandcontactdoos met randaarde
- dubbele wandcontactdoos met randaarde (verticaal)
- dubbele wandcontactdoos met randaarde (horizontaal)
- aansluitpunt - onbedraad
- aansluitpunt - bedraad
- enkele wandcontactdoos met randaarde oven
- enkele wandcontactdoos met randaarde afzuigkap
- enkele wandcontactdoos met randaarde boiler
- enkele wandcontactdoos met randaarde vaatwasser
- enkele wandcontactdoos met randaarde magnetron
- enkele wandcontactdoos met randaarde vriezer
- enkele wandcontactdoos met randaarde koelkast
- enkele wandcontactdoos met randaarde wasmachine
- enkele wandcontactdoos met randaarde wasdroger
- aansluitpunt - bedraad 2x UTP
- aansluitpunt - bedraad thermostaat
- aansluitpunt - bedraad CO2 meter
- enkele wandcontactdoos aardingspunt CAP
- aansluitpunt - bedraad data
- enkele wandcontactdoos met randaarde WTW
- enkele wandcontactdoos met randaarde warmtepomp
- enkele wandcontactdoos met randaarde VVV
- aansluitpunt - bedraad bel
- enkele wandcontactdoos met randaarde radiator
- centraaldoos plafond (lichtpunt)
- centraaldoos wand (lichtpunt)
- centraal aardpunt
- elektrische radiator
- videofoon
- beldrukker
- luchttoevoerpunt
- luchtafzuigpunt
- aardingsmat

CONCEPT

DE KADE

FILE	1764	Taantorens			
TEKENINGNUMMER	VK.T2.07R	**bouwnummer T2.07R verdieping 7**			
FORMAAT	A1	SCHAAL 1:50/1:100	DATUM 27-05-2024	WIJZ	

BREIN architecten
Tussen de Bogen 60
1013 JB Amsterdam
t. 020 - 6385 385
w. www.BREINarchitecten.nl

Bouwnummer T2.08L

Zuidgevel 1:100

Bouwnummer T2.08L

Noordgevel 1:100

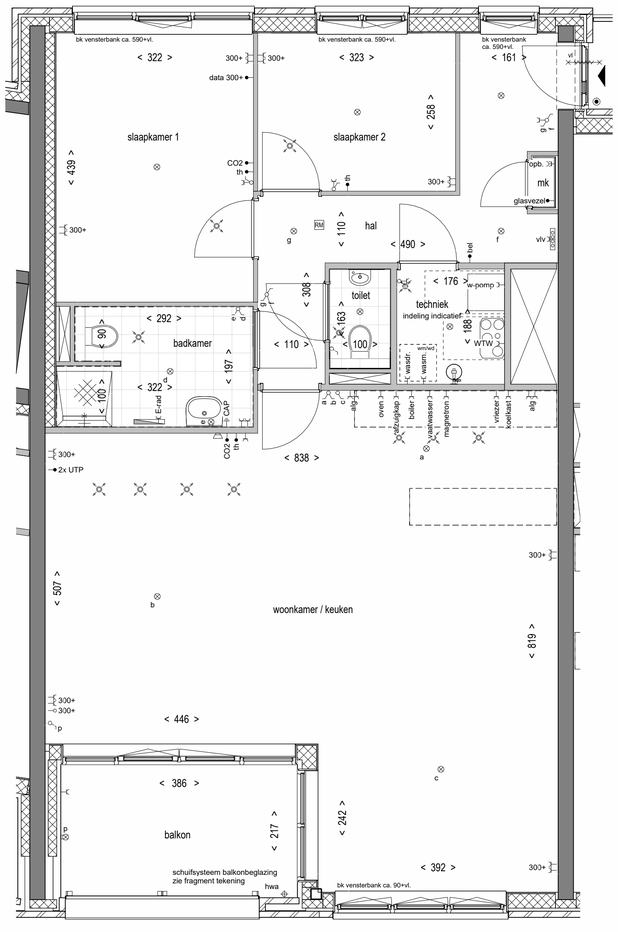

Bouwnummer T2.08L - Verdieping 8 - 1:50

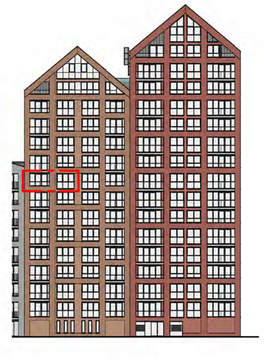

Zuidgevel - 1:500

Overzichtsplattegrond Verdieping 8 - 1:500

Renvooi Materialen

- metselwerk
- kalkzandsteen
- betonwand
- scheidingswanden
- isolatie spouwmuur
- wand voorzien van tegelwerk
- houtskeletbouw
- vloertegelwerk 30x30 cm toilet en badkamer
- terrastegels: 50x50 cm betontegels

Renvooi Gevel

- metselwerk: roodbruin
- metselwerk: oranjebruin
- metselwerk: roodbruin licht
- metselwerk: oranjebruin licht

Renvooi Symbolen

- wm/wd — opstelplaats wasmachine en wasdroger (plaats is indicatief en kan wijzigen tijdens de verdere engineering)
- ww-box (plaats is indicatief en kan wijzigen tijdens de verdere engineering)
- opstelplaats warmtepompunit (plaats is indicatief en kan wijzigen tijdens de verdere engineering)
- hemelwaterafvoer
- vvv — vloerverdeler
- mk — meterkast
- douchekraan + goot
- vl — vrijloop deurdranger
- zelfsluitende deur
- rookwerendheid, 30 minuten weerstand tegen branddoorslag en brandoverslag - RA en R200 conform NEN 6075
- rookwerendheid, 60 minuten weerstand tegen branddoorslag en brandoverslag - RA en R200 conform NEN 6075
- 30 min brandwerende, zelfsluitende deur, tweezijdig
- 60 min brandwerende, zelfsluitende deur, tweezijdig
- drogebusleiding

Renvooi Installaties

- schakelaar - 1 polig / dubbele schakelaar
- hotelschakelaar / dubbele hotelschakelaar
- enkele wandcontactdoos met randaarde
- opb. — dubbele wandcontactdoos met randaarde (verticaal)
- dubbele wandcontactdoos met randaarde (horizontaal)
- aansluitpunt - onbedraad
- aansluitpunt - bedraad
- oven — enkele wandcontactdoos met randaarde oven
- afzuigkap — enkele wandcontactdoos met randaarde afzuigkap
- boiler — enkele wandcontactdoos met randaarde boiler
- vaatwasser — enkele wandcontactdoos met randaarde vaatwasser
- magnetron — enkele wandcontactdoos met randaarde magnetron
- vriezer — enkele wandcontactdoos met randaarde vriezer
- koelkast — enkele wandcontactdoos met randaarde koelkast
- wasm. — enkele wandcontactdoos met randaarde wasmachine
- wasdr. — enkele wandcontactdoos met randaarde wasdroger
- 2x UTP — aansluitpunt - bedraad 2x UTP
- th — aansluitpunt - bedraad thermostaat
- CO2 — aansluitpunt - bedraad CO2 meter
- CAP — enkele wandcontactdoos aardingspunt CAP
- data 300+ — aansluitpunt - bedraad data
- WTW — enkele wandcontactdoos met randaarde WTW
- w-pomp — enkele wandcontactdoos met randaarde warmtepomp
- vlv — enkele wandcontactdoos met randaarde VVV
- bel — aansluitpunt - bedraad bel
- E-rad — enkele wandcontactdoos met randaarde radiator
- centraaldoos plafond (lichtpunt)
- centraaldoos wand (lichtpunt)
- centraal aardpunt
- elektrische radiator
- videofoon
- beldrukker
- luchttoevoerpunt
- luchtafzuigpunt
- aardingsmat

N W O Z

CONCEPT

DE KADE

FILE	1764	Taantorens			BREIN architecten
TEKENINGNUMMER	VK.T2.08L	**bouwnummer T2.08L verdieping 8**			Tussen de Bogen 60 1013 JB Amsterdam t. +31(0)20 6625 666 w. www.BREINarchitecten.nl
FORMAAT	A1	SCHAAL 1:50/1:100	DATUM 27-05-2024	WIJZ	

Bouwnummer T2.08R

Zuidgevel 1:100

Bouwnummer T2.08R

Noordgevel 1:100

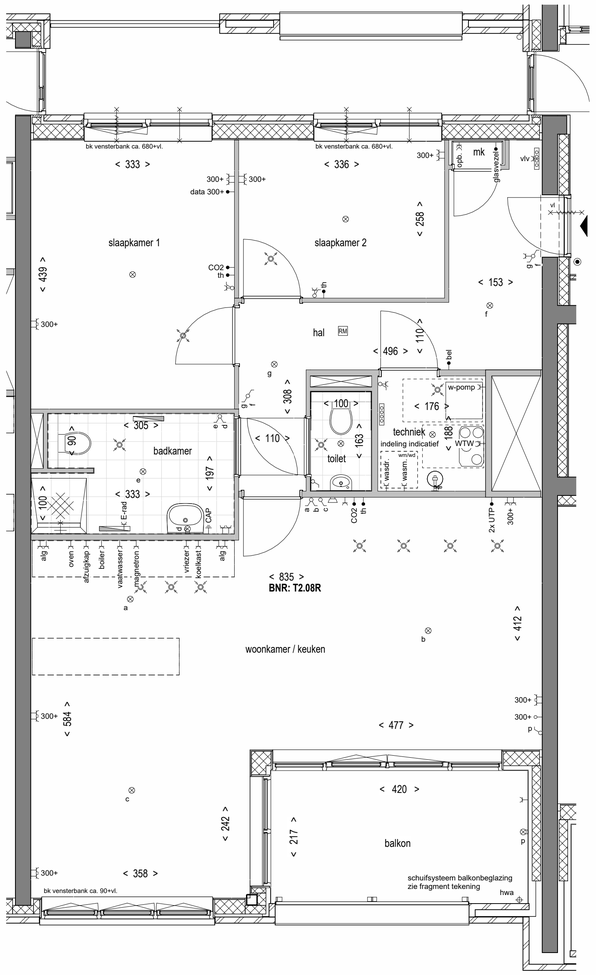

Bouwnummer T2.08R - Verdieping 8 - 1:50

Zuidgevel - 1:500

Overzichtsplattegrond Verdieping 8 - 1:500

Renvooi Materialen

- metselwerk
- kalkzandsteen
- betonwand
- scheidingswanden
- isolatie spouwmuur
- wand voorzien van tegelwerk
- houtskeletbouw
- vloertegelwerk 30x30 cm toilet en badkamer
- terrastegels: 50x50 cm betontegels

Renvooi Gevel

- metselwerk: roodbruin
- metselwerk: oranjebruin
- metselwerk: roodbruin licht
- metselwerk: oranjebruin licht

Renvooi Symbolen

- opstelplaats wasmachine en wasdroger (plaats is indicatief en kan wijzigen tijdens de verdere engineering)
- ww-box (plaats is indicatief en kan wijzigen tijdens de verdere engineering)
- opstelplaats warmtepompunit (plaats is indicatief en kan wijzigen tijdens de verdere engineering)
- hemelwaterafvoer
- vloerverdeler
- mk: meterkast
- douchekraan + goot
- vl: vrijloop deurdranger
- zelfsluitende deur
- rookwerendheid, 30 minuten weerstand tegen branddoorslag en brandoverslag - RA en R200 conform NEN 6075
- rookwerendheid, 60 minuten weerstand tegen branddoorslag en brandoverslag - RA en R200 conform NEN 6075
- 30 min brandwerende, zelfsluitende deur, tweezijdig
- 60 min brandwerende, zelfsluitende deur, tweezijdig
- drogebusleiding

Renvooi Installaties

- schakelaar - 1 polig / dubbele schakelaar
- hotelschakelaar / dubbele hotelschakelaar
- enkele wandcontactdoos met randaarde
- opb.: dubbele wandcontactdoos met randaarde (verticaal)
- dubbele wandcontactdoos met randaarde (horizontaal)
- aansluitpunt - onbedraad
- aansluitpunt - bedraad
- oven: enkele wandcontactdoos met randaarde oven
- afzuigkap: enkele wandcontactdoos met randaarde afzuigkap
- boiler: enkele wandcontactdoos met randaarde boiler
- vaatwasser: enkele wandcontactdoos met randaarde vaatwasser
- magnetron: enkele wandcontactdoos met randaarde magnetron
- vriezer: enkele wandcontactdoos met randaarde vriezer
- koelkast: enkele wandcontactdoos met randaarde koelkast
- wasm.: enkele wandcontactdoos met randaarde wasmachine
- wasdr.: enkele wandcontactdoos met randaarde wasdroger
- 2x UTP: aansluitpunt - bedraad 2x UTP
- th: aansluitpunt - bedraad thermostaat
- CO2: aansluitpunt - bedraad CO2 meter
- CAP: enkele wandcontactdoos aardingspunt CAP
- data 300+: aansluitpunt - bedraad data
- WTW: enkele wandcontactdoos met randaarde WTW
- w-pomp: enkele wandcontactdoos met randaarde warmtepomp
- vlv: enkele wandcontactdoos met randaarde VVV
- bel: aansluitpunt - bedraad bel
- E-rad: enkele wandcontactdoos met randaarde radiator
- centraaldoos plafond (lichtpunt)
- centraaldoos wand (lichtpunt)
- centraal aardpunt
- elektrische radiator
- videofoon
- beldrukker
- luchttoevoerpunt
- luchtafzuigpunt
- aardingsmat

CONCEPT

DE KADE

FILE	1764	Taantorens			
TEKENINGNUMMER	VK.T2.08R	**bouwnummer T2.08R verdieping 8**			
FORMAAT	A1	SCHAAL 1:50/1:100	DATUM 27-05-2024	WIJZ	

BREIN architecten
Tussen de Bogen 60
1013 JB Amsterdam
t. +31(0)20 6384444
w. www.BREINarchitecten.nl

Bouwnummer T2.09L

Zuidgevel 1:100

Bouwnummer T2.09L

Noordgevel 1:100

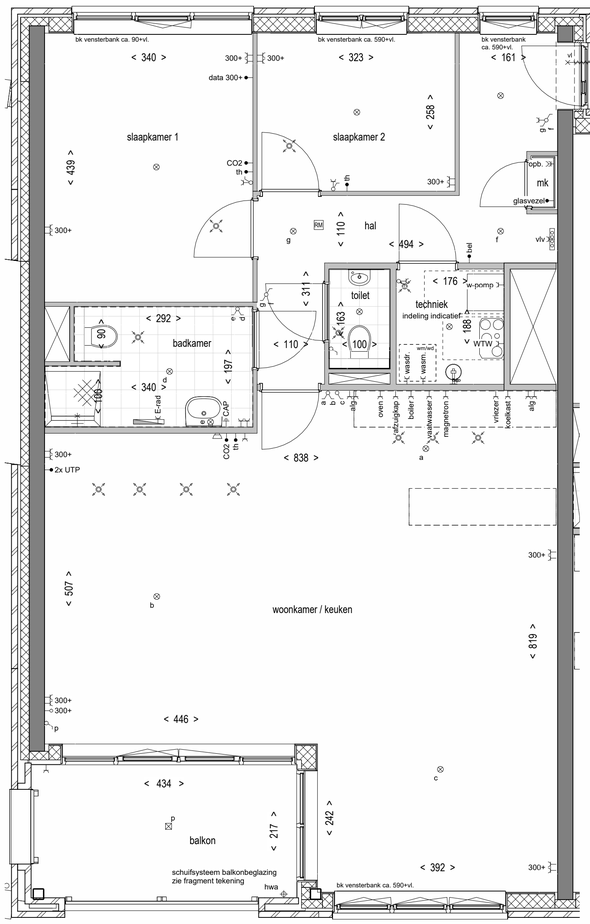

Bouwnummer T2.09L - Verdieping 9 - 1:50

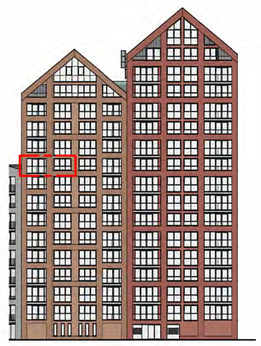

Zuidgevel - 1:500

Overzichtsplattegrond Verdieping 9 - 1:500

Renvooi Materialen

- metselwerk
- kalkzandsteen
- betonwand
- scheidingswanden
- isolatie spouwmuur
- wand voorzien van tegelwerk
- houtskeletbouw
- vloertegelwerk 30x30 cm toilet en badkamer
- terrastegels: 50x50 cm betontegels

Renvooi Gevel

- metselwerk: roodbruin
- metselwerk: oranjebruin
- metselwerk: roodbruin licht
- metselwerk: oranjebruin licht

Renvooi Symbolen

- wm/wd — opstelplaats wasmachine en wasdroger (plaats is indicatief en kan wijzigen tijdens de verdere engineering)
- ww-box (plaats is indicatief en kan wijzigen tijdens de verdere engineering)
- opstelplaats warmtepompunit (plaats is indicatief en kan wijzigen tijdens de verdere engineering)
- hemelwaterafvoer
- vvv — vloerverdeler
- mk — meterkast
- douchekraan + goot
- vl — vrijloop deurdranger
- zelfsluitende deur
- rookwerendheid, 30 minuten weerstand tegen branddoorslag en brandoverslag - RA en R200 conform NEN 6075
- rookwerendheid, 60 minuten weerstand tegen branddoorslag en brandoverslag - RA en R200 conform NEN 6075
- 30 min brandwerende, zelfsluitende deur, tweezijdig
- 60 min brandwerende, zelfsluitende deur, tweezijdig
- drogebusleiding

Renvooi Installaties

- schakelaar - 1 polig / dubbele schakelaar
- hotelschakelaar / dubbele hotelschakelaar
- c — enkele wandcontactdoos met randaarde
- c opb. — dubbele wandcontactdoos met randaarde (verticaal)
- dubbele wandcontactdoos met randaarde (horizontaal)
- aansluitpunt - onbedraad
- aansluitpunt - bedraad
- c oven — enkele wandcontactdoos met randaarde oven
- c afzuigkap — enkele wandcontactdoos met randaarde afzuigkap
- c boiler — enkele wandcontactdoos met randaarde boiler
- c vaatwasser — enkele wandcontactdoos met randaarde vaatwasser
- c magnetron — enkele wandcontactdoos met randaarde magnetron
- c vriezer — enkele wandcontactdoos met randaarde vriezer
- c koelkast — enkele wandcontactdoos met randaarde koelkast
- c wasm. — enkele wandcontactdoos met randaarde wasmachine
- c wasdr. — enkele wandcontactdoos met randaarde wasdroger
- 2x UTP — aansluitpunt - bedraad 2x UTP
- th — aansluitpunt - bedraad thermostaat
- CO2 — aansluitpunt - bedraad CO2 meter
- CAP — enkele wandcontactdoos aardingspunt CAP
- data 300+ — aansluitpunt - bedraad data
- WTW — enkele wandcontactdoos met randaarde WTW
- w-pomp — enkele wandcontactdoos met randaarde warmtepomp
- vlv — enkele wandcontactdoos met randaarde VVV
- bel — aansluitpunt - bedraad bel
- E-rad — enkele wandcontactdoos met randaarde radiator
- centraaldoos plafond (lichtpunt)
- centraaldoos wand (lichtpunt)
- centraal aardpunt
- elektrische radiator
- videofoon
- beldrukker
- luchttoevoerpunt
- luchtafzuigpunt
- aardingsmat

CONCEPT

DE KADE

FILE	1764	Taantorens			BREIN architecten
TEKENINGNUMMER	VK.T2.09L	**bouwnummer T2.09L verdieping 9**			Tussen de Bogen 60 1013 JB Amsterdam t. +31 (0)20 6382 382 w. www.BREINarchitecten.nl
FORMAAT	A1	SCHAAL 1:50/1:100	DATUM 27-05-2024	WIJZ	

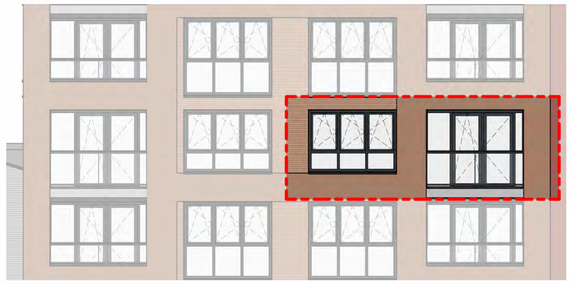

Bouwnummer T2.09R

Zuidgevel 1:100

Bouwnummer T2.09R

Noordgevel 1:100

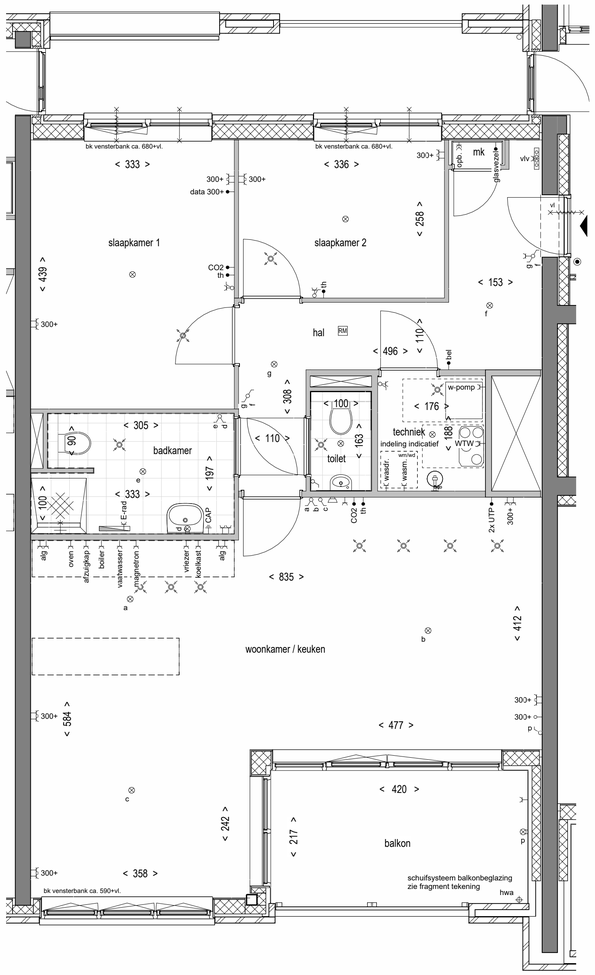

Bouwnummer T2.09R - Verdieping 9 - 1:50

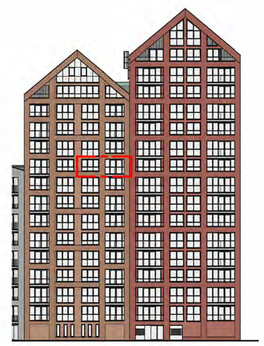

Zuidgevel - 1:500

Overzichtsplattegrond Verdieping 9 - 1:500

Renvooi Materialen

- metselwerk
- kalkzandsteen
- betonwand
- scheidingswanden
- isolatie spouwmuur
- wand voorzien van tegelwerk
- houtskeletbouw
- vloertegelwerk 30x30 cm toilet en badkamer
- terrastegels: 50x50 cm betontegels

Renvooi Gevel

- metselwerk: roodbruin
- metselwerk: oranjebruin
- metselwerk: roodbruin licht
- metselwerk: oranjebruin licht

Renvooi Symbolen

- opstelplaats wasmachine en wasdroger (plaats is indicatief en kan wijzigen tijdens de verdere engineering)
- ww-box (plaats is indicatief en kan wijzigen tijdens de verdere engineering)
- opstelplaats warmtepompunit (plaats is indicatief en kan wijzigen tijdens de verdere engineering)
- hemelwaterafvoer
- vloerverdeler
- mk — meterkast
- douchekraan + goot
- vl — vrijloop deurdranger
- zelfsluitende deur
- rookwerendheid, 30 minuten weerstand tegen branddoorslag en brandoverslag - RA en R200 conform NEN 6075
- rookwerendheid, 60 minuten weerstand tegen branddoorslag en brandoverslag - RA en R200 conform NEN 6075
- 30 min brandwerende, zelfsluitende deur, tweezijdig
- 60 min brandwerende, zelfsluitende deur, tweezijdig
- drogebusleiding

Renvooi Installaties

- schakelaar - 1 polig / dubbele schakelaar
- hotelschakelaar / dubbele hotelschakelaar
- enkele wandcontactdoos met randaarde
- dubbele wandcontactdoos met randaarde (verticaal)
- dubbele wandcontactdoos met randaarde (horizontaal)
- aansluitpunt - onbedraad
- aansluitpunt - bedraad
- enkele wandcontactdoos met randaarde oven
- enkele wandcontactdoos met randaarde afzuigkap
- enkele wandcontactdoos met randaarde boiler
- enkele wandcontactdoos met randaarde vaatwasser
- enkele wandcontactdoos met randaarde magnetron
- enkele wandcontactdoos met randaarde vriezer
- enkele wandcontactdoos met randaarde koelkast
- enkele wandcontactdoos met randaarde wasmachine
- enkele wandcontactdoos met randaarde wasdroger
- aansluitpunt - bedraad 2x UTP
- aansluitpunt - bedraad thermostaat
- aansluitpunt - bedraad CO2 meter
- enkele wandcontactdoos aardingspunt CAP
- aansluitpunt - bedraad data
- enkele wandcontactdoos met randaarde WTW
- enkele wandcontactdoos met randaarde warmtepomp
- enkele wandcontactdoos met randaarde VVV
- aansluitpunt - bedraad bel
- enkele wandcontactdoos met randaarde radiator
- centraaldoos plafond (lichtpunt)
- centraaldoos wand (lichtpunt)
- centraal aardpunt
- elektrische radiator
- videofoon
- beldrukker
- luchttoevoerpunt
- luchtafzuigpunt
- aardingsmat

CONCEPT

DE KADE

FILE	1764	Taantorens			
TEKENINGNUMMER	VK.T2.09R	**bouwnummer T2.09R verdieping 9**			
FORMAAT	A1	SCHAAL 1:50/1:100	DATUM 27-05-2024	WIJZ	

BREIN architecten
Tussen de Bogen 60
1013 JB Amsterdam
t. 020 - 6385 766
w. www.BREINarchitecten.nl

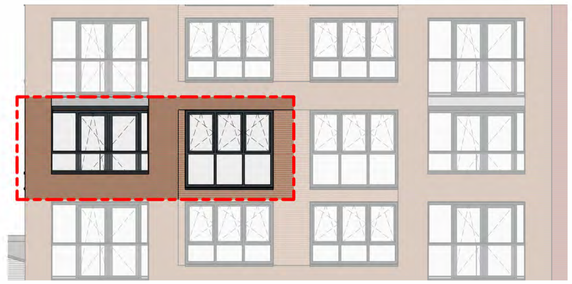

Bouwnummer T2.10L

Zuidgevel 1:100

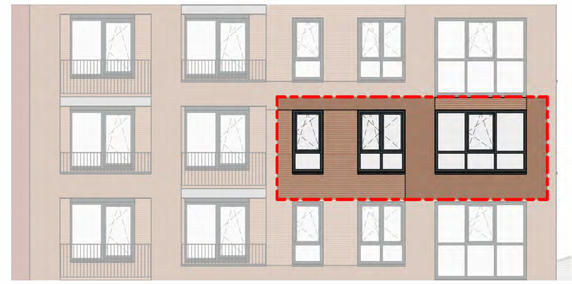

Bouwnummer T2.10L

Noordgevel 1:100

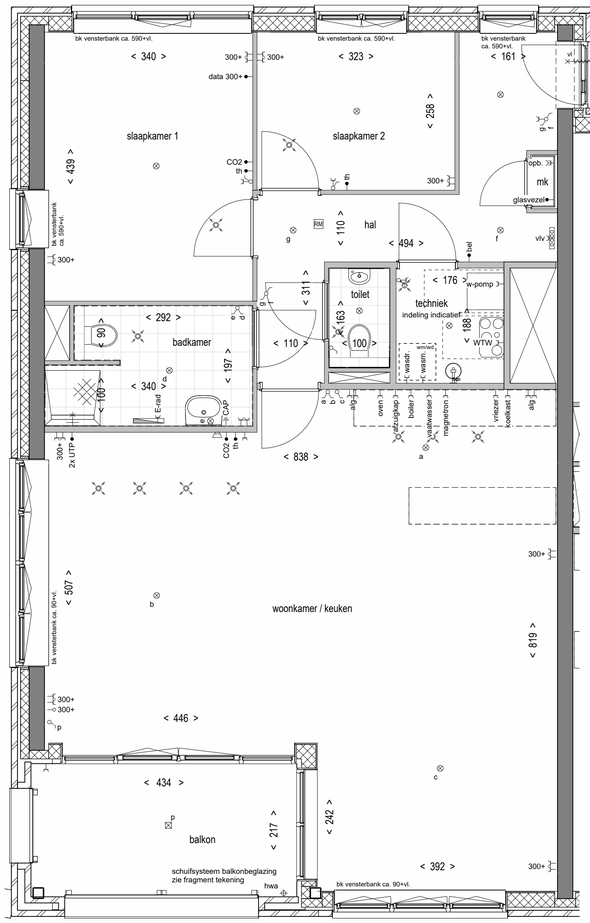

Bouwnummer T2.10L - Verdieping 10 - 1:50

Bouwnummer T2.10L

Westgevel 1:100

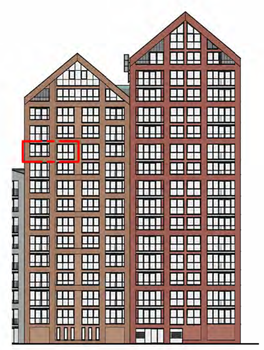

Zuidgevel - 1:500

Overzichtsplattegrond Verdieping 10 - 1:500

Renvooi Materialen

- metselwerk
- kalkzandsteen
- betonwand
- scheidingswanden
- isolatie spouwmuur
- wand voorzien van tegelwerk
- houtskeletbouw
- vloertegelwerk 30x30 cm toilet en badkamer
- terrastegels: 50x50 cm betontegels

Renvooi Gevel

- metselwerk: roodbruin
- metselwerk: oranjebruin
- metselwerk: roodbruin licht
- metselwerk: oranjebruin licht

Renvooi Symbolen

- opstelplaats wasmachine en wasdroger (plaats is indicatief en kan wijzigen tijdens de verdere engineering)
- whw-box (plaats is indicatief en kan wijzigen tijdens de verdere engineering)
- opstelplaats warmtepompunit (plaats is indicatief en kan wijzigen tijdens de verdere engineering)
- hemelwaterafvoer
- vloerverdeler
- mk: meterkast
- douchekraan + goot
- vl: vrijloop deurdranger
- zelfsluitende deur
- rookwerendheid, 30 minuten weerstand tegen branddoorslag en brandoverslag - RA en R200 conform NEN 6075
- rookwerendheid, 60 minuten weerstand tegen branddoorslag en brandoverslag - RA en R200 conform NEN 6075
- 30 min brandwerende, zelfsluitende deur, tweezijdig
- 60 min brandwerende, zelfsluitende deur, tweezijdig
- drogeblusleiding

Renvooi Installaties

- schakelaar - 1 polig / dubbele schakelaar
- hotelschakelaar / dubbele hotelschakelaar
- enkele wandcontactdoos met randaarde
- opb. dubbele wandcontactdoos met randaarde (verticaal)
- dubbele wandcontactdoos met randaarde (horizontaal)
- aansluitpunt - onbedraad
- aansluitpunt - bedraad
- oven: enkele wandcontactdoos met randaarde oven
- afzuigkap: enkele wandcontactdoos met randaarde afzuigkap
- boiler: enkele wandcontactdoos met randaarde boiler
- vaatwasser: enkele wandcontactdoos met randaarde vaatwasser
- magnetron: enkele wandcontactdoos met randaarde magnetron
- vriezer: enkele wandcontactdoos met randaarde vriezer
- koelkast: enkele wandcontactdoos met randaarde koelkast
- wasm.: enkele wandcontactdoos met randaarde wasmachine
- wasdr.: enkele wandcontactdoos met randaarde wasdroger
- 2x UTP: aansluitpunt - bedraad 2x UTP
- th: aansluitpunt - bedraad thermostaat
- CO2: aansluitpunt - bedraad CO2 meter
- CAP: enkele wandcontactdoos aardingspunt CAP
- data 300+: aansluitpunt - bedraad data
- WTW: enkele wandcontactdoos met randaarde WTW
- w-pomp: enkele wandcontactdoos met randaarde warmtepompt
- vlv: enkele wandcontactdoos met randaarde VVV
- bel: aansluitpunt - bedraad bel
- E-rad: enkele wandcontactdoos met randaarde radiator
- centraaldoos plafond (lichtpunt)
- centraaldoos wand (lichtpunt)
- centraal aardpunt
- elektrische radiator
- videofoon
- beldrukker
- luchttoevoerpunt
- luchtafzuigpunt
- aardingsmat

CONCEPT

DE KADE

FILE	1764	Taantorens			BREIN architecten
TEKENINGNUMMER	VK.T2.10L	**bouwnummer T2.10L verdieping 10**			Tussen de Bogen 60 1013 JB Amsterdam t. 020-6382100 e. info@breinarchitecten.nl w. www.BREINarchitecten.nl
FORMAAT	A1	SCHAAL 1:50/1:100	DATUM 27-05-2024	WIJZ	

Bouwnummer T2.10R

Zuidgevel 1:100

Bouwnummer T2.10R

Noordgevel 1:100

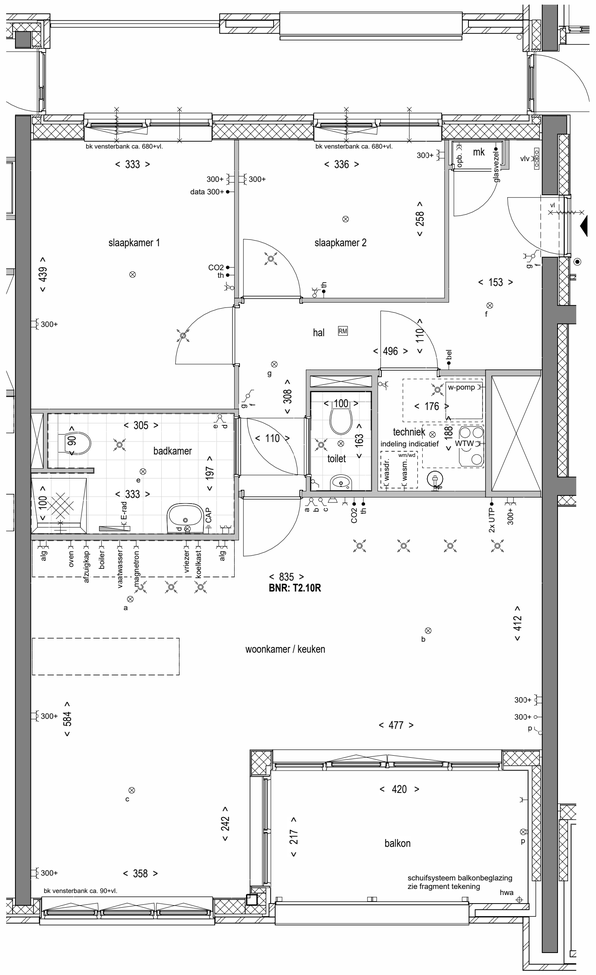

Bouwnummer T2.10R - Verdieping 10 - 1:50

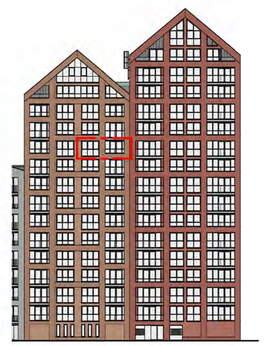

Zuidgevel - 1:500

Overzichtsplattegrond Verdieping 10 - 1:500

Renvooi Materialen

- metselwerk
- kalkzandsteen
- betonwand
- scheidingswanden
- isolatie spouwmuur
- wand voorzien van tegelwerk
- houtskeletbouw
- vloertegelwerk 30x30 cm toilet en badkamer
- terrastegels: 50x50 cm betontegels

Renvooi Gevel

- metselwerk: roodbruin
- metselwerk: oranjebruin
- metselwerk: roodbruin licht
- metselwerk: oranjebruin licht

Renvooi Symbolen

- wm/wd — opstelplaats wasmachine en wasdroger (plaats is indicatief en kan wijzigen tijdens de verdere engineering)
- ww-box (plaats is indicatief en kan wijzigen tijdens de verdere engineering)
- opstelplaats warmtepompunit (plaats is indicatief en kan wijzigen tijdens de verdere engineering)
- hemelwaterafvoer
- vvv — vloerverdeler
- mk — meterkast
- douchekraan + goot
- vl — vrijloop deurdranger
- zelfsluitende deur
- rookwerendheid, 30 minuten weerstand tegen branddoorslag en brandoverslag - RA en R200 conform NEN 6075
- rookwerendheid, 60 minuten weerstand tegen branddoorslag en brandoverslag - RA en R200 conform NEN 6075
- 30 min brandwerende, zelfsluitende deur, tweezijdig
- 60 min brandwerende, zelfsluitende deur, tweezijdig
- drogebusleiding

Renvooi Installaties

- schakelaar - 1 polig / dubbele schakelaar
- hotelschakelaar / dubbele hotelschakelaar
- enkele wandcontactdoos met randaarde
- opb. — dubbele wandcontactdoos met randaarde (verticaal)
- dubbele wandcontactdoos met randaarde (horizontaal)
- aansluitpunt - onbedraad
- aansluitpunt - bedraad
- oven — enkele wandcontactdoos met randaarde oven
- afzuigkap — enkele wandcontactdoos met randaarde afzuigkap
- boiler — enkele wandcontactdoos met randaarde boiler
- vaatwasser — enkele wandcontactdoos met randaarde vaatwasser
- magnetron — enkele wandcontactdoos met randaarde magnetron
- vriezer — enkele wandcontactdoos met randaarde vriezer
- koelkast — enkele wandcontactdoos met randaarde koelkast
- wasm. — enkele wandcontactdoos met randaarde wasmachine
- wasdr. — enkele wandcontactdoos met randaarde wasdroger
- 2x UTP — aansluitpunt - bedraad 2x UTP
- th — aansluitpunt - bedraad thermostaat
- CO2 — aansluitpunt - bedraad CO2 meter
- CAP — enkele wandcontactdoos aardingspunt CAP
- data 300+ — aansluitpunt - bedraad data
- WTW — enkele wandcontactdoos met randaarde WTW
- w-pomp — enkele wandcontactdoos met randaarde warmtepomp
- vlv — enkele wandcontactdoos met randaarde VVV
- bel — aansluitpunt - bedraad bel
- E-rad — enkele wandcontactdoos met randaarde radiator
- centraaldoos plafond (lichtpunt)
- centraaldoos wand (lichtpunt)
- centraal aardpunt
- elektrische radiator
- videofoon
- beldrukker
- luchttoevoerpunt
- luchtafzuigpunt
- aardingsmat

N O Z W

CONCEPT

DE KADE

FILE	1764	Taantorens			BREIN architecten Tussen de Bogen 60 1013 JB Amsterdam t. +31(0)20 6384444 w. www.BREINarchitecten.nl
TEKENINGNUMMER	VK.T2.10R	**bouwnummer T2.10R verdieping 10**			
FORMAAT	A1	SCHAAL 1:50/1:100	DATUM 27-05-2024	WIJZ	

Bouwnummer T2.11L

Zuidgevel 1:100

Bouwnummer T2.11L

Noordgevel 1:100

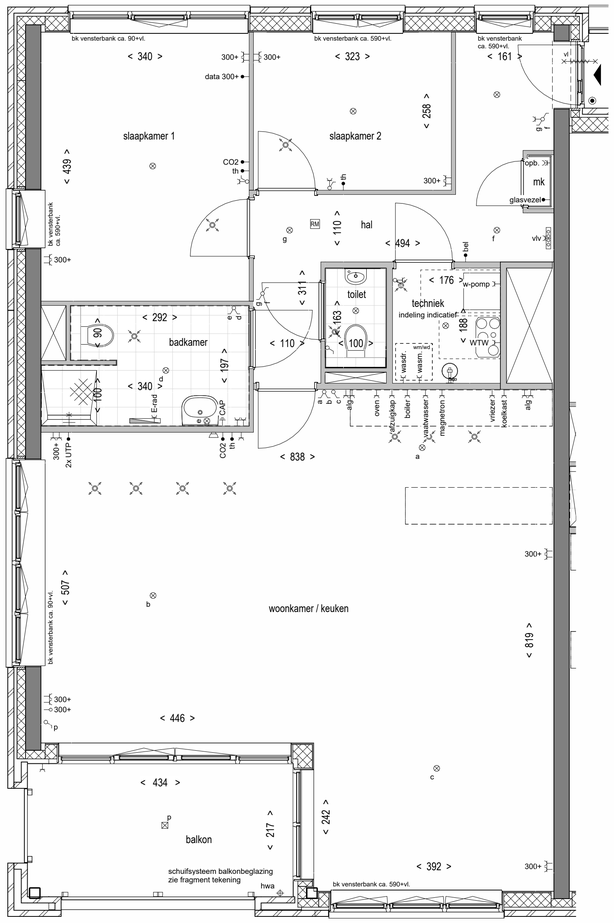

Bouwnummer T2.11L - Verdieping 11 - 1:50

Bouwnummer T2.11L

Westgevel 1:100

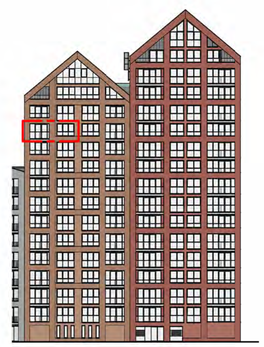

Zuidgevel - 1:500

Overzichtsplattegrond Verdieping 11 - 1:500

Renvooi Materialen

- metselwerk
- kalkzandsteen
- betonwand
- scheidingswanden
- isolatie spouwmuur
- wand voorzien van tegelwerk
- houtskeletbouw
- vloertegelwerk 30x30 cm toilet en badkamer
- terrastegels: 50x50 cm betontegels

Renvooi Gevel

- metselwerk: roodbruin
- metselwerk: oranjebruin
- metselwerk: roodbruin licht
- metselwerk: oranjebruin licht

Renvooi Symbolen

- opstelplaats wasmachine en wasdroger (plaats is indicatief en kan wijzigen tijdens de verdere engineering)
- ww-box (plaats is indicatief en kan wijzigen tijdens de verdere engineering)
- opstelplaats warmtepompunit (plaats is indicatief en kan wijzigen tijdens de verdere engineering)
- hemelwaterafvoer
- vloerverdeler
- mk: meterkast
- douchekraan + goot
- vl: vrijloop deurdranger
- zelfsluitende deur
- rookwerendheid, 30 minuten weerstand tegen branddoorslag en brandoverslag - RA en R200 conform NEN 6075
- rookwerendheid, 60 minuten weerstand tegen branddoorslag en brandoverslag - RA en R200 conform NEN 6075
- 30 min brandwerende, zelfsluitende deur, tweezijdig
- 60 min brandwerende, zelfsluitende deur, tweezijdig
- drogebusleiding

Renvooi Installaties

- schakelaar - 1 polig / dubbele schakelaar
- hotelschakelaar / dubbele hotelschakelaar
- enkele wandcontactdoos met randaarde
- opb. dubbele wandcontactdoos met randaarde (verticaal)
- dubbele wandcontactdoos met randaarde (horizontaal)
- aansluitpunt - onbedraad
- aansluitpunt - bedraad
- oven: enkele wandcontactdoos met randaarde oven
- afzuigkap: enkele wandcontactdoos met randaarde afzuigkap
- boiler: enkele wandcontactdoos met randaarde boiler
- vaatwasser: enkele wandcontactdoos met randaarde vaatwasser
- magnetron: enkele wandcontactdoos met randaarde magnetron
- vriezer: enkele wandcontactdoos met randaarde vriezer
- koelkast: enkele wandcontactdoos met randaarde koelkast
- wasm.: enkele wandcontactdoos met randaarde wasmachine
- wasdr.: enkele wandcontactdoos met randaarde wasdroger
- 2x UTP: aansluitpunt - bedraad 2x UTP
- th: aansluitpunt - bedraad thermostaat
- CO2: aansluitpunt - bedraad CO2 meter
- CAP: enkele wandcontactdoos aardingspunt CAP
- data 300+: aansluitpunt - bedraad data
- WTW: enkele wandcontactdoos met randaarde WTW
- w-pomp: enkele wandcontactdoos met randaarde warmtepomp
- viv: enkele wandcontactdoos met randaarde VVV
- bel: aansluitpunt - bedraad bel
- E-rad: enkele wandcontactdoos met randaarde radiator
- centraaldoos plafond (lichtpunt)
- centraaldoos wand (lichtpunt)
- centraal aardpunt
- elektrische radiator
- videofoon
- beldrukker
- luchttoevoerpunt
- luchtafzuigpunt
- aardingsmat

CONCEPT

DE KADE

FILE	1764	Taantorens			
TEKENINGNUMMER	VK.T2.11L	**bouwnummer T2.11L verdieping 11**			
FORMAAT	A1	SCHAAL	1:50/1:100	DATUM	27-05-2024
				WIJZ	

BREIN architecten
Tussen de Bogen 60
1013 JB Amsterdam
t. +31 (0)20 6382444
w. www.BREINarchitecten.nl

Bouwnummer T2.11R

Zuidgevel 1:100

Bouwnummer T2.11R

Noordgevel 1:100

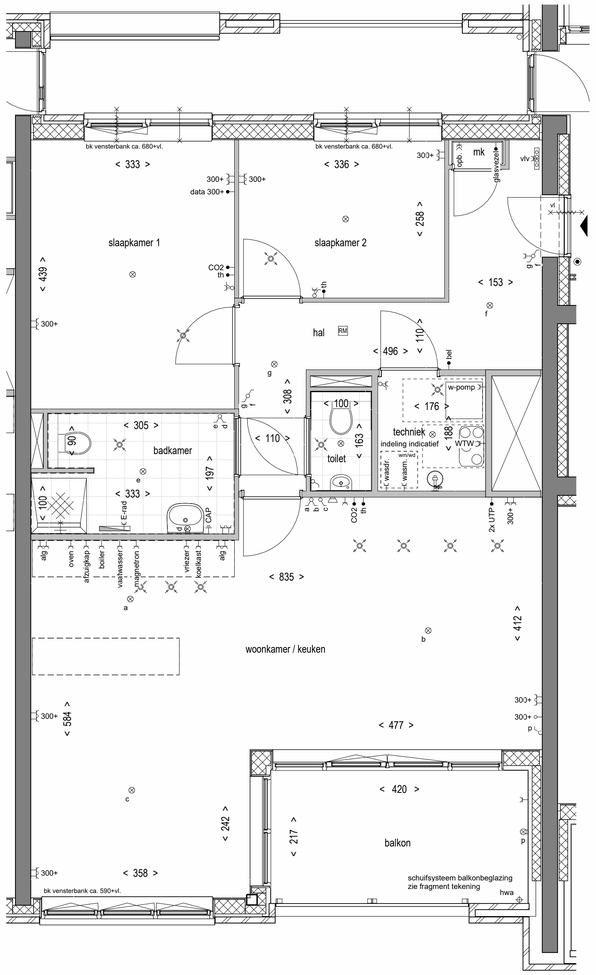

Bouwnummer T2.11R - Verdieping 11 - 1:50

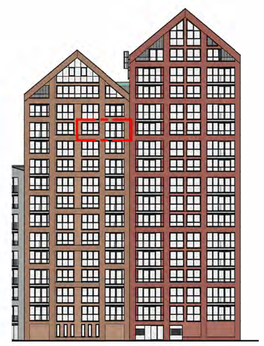

Zuidgevel - 1:500

Overzichtsplattegrond Verdieping 11 - 1:500

Renvooi Materialen

- metselwerk
- kalkzandsteen
- betonwand
- scheidingswanden
- isolatie spouwmuur
- wand voorzien van tegelwerk
- houtskeletbouw
- vloertegelwerk 30x30 cm toilet en badkamer
- terrastegels: 50x50 cm betontegels

Renvooi Gevel

- metselwerk: roodbruin
- metselwerk: oranjebruin
- metselwerk: roodbruin licht
- metselwerk: oranjebruin licht

Renvooi Symbolen

- opstelplaats wasmachine en wasdroger (plaats is indicatief en kan wijzigen tijdens de verdere engineering)
- ww-box (plaats is indicatief en kan wijzigen tijdens de verdere engineering)
- opstelplaats warmtepompunit (plaats is indicatief en kan wijzigen tijdens de verdere engineering)
- hemelwaterafvoer
- vloerverdeler
- mk — meterkast
- douchekraan + goot
- vl — vrijloop deurdranger
- zelfsluitende deur
- rookwerendheid, 30 minuten weerstand tegen branddoorslag en brandoverslag - RA en R200 conform NEN 6075
- rookwerendheid, 60 minuten weerstand tegen branddoorslag en brandoverslag - RA en R200 conform NEN 6075
- 30 min brandwerende, zelfsluitende deur, tweezijdig
- 60 min brandwerende, zelfsluitende deur, tweezijdig
- drogebusleiding

Renvooi Installaties

- schakelaar - 1 polig / dubbele schakelaar
- hotelschakelaar / dubbele hotelschakelaar
- enkele wandcontactdoos met randaarde
- dubbele wandcontactdoos met randaarde (verticaal)
- dubbele wandcontactdoos met randaarde (horizontaal)
- aansluitpunt - onbedraad
- aansluitpunt - bedraad
- enkele wandcontactdoos met randaarde oven
- enkele wandcontactdoos met randaarde afzuigkap
- enkele wandcontactdoos met randaarde boiler
- enkele wandcontactdoos met randaarde vaatwasser
- enkele wandcontactdoos met randaarde magnetron
- enkele wandcontactdoos met randaarde vriezer
- enkele wandcontactdoos met randaarde koelkast
- enkele wandcontactdoos met randaarde wasmachine
- enkele wandcontactdoos met randaarde wasdroger
- aansluitpunt - bedraad 2x UTP
- aansluitpunt - bedraad thermostaat
- aansluitpunt - bedraad CO2 meter
- enkele wandcontactdoos aardingspunt CAP
- aansluitpunt - bedraad data
- enkele wandcontactdoos met randaarde WTW
- enkele wandcontactdoos met randaarde warmtepomp
- enkele wandcontactdoos met randaarde VVV
- aansluitpunt - bedraad bel
- enkele wandcontactdoos met randaarde radiator
- centraaldoos plafond (lichtpunt)
- centraaldoos wand (lichtpunt)
- centraal aardpunt
- elektrische radiator
- videofoon
- beldrukker
- luchttoevoerpunt
- luchtafzuigpunt
- aardingsmat

N O Z W

CONCEPT

DE KADE

FILE	1764	Taantorens			BREIN architecten
TEKENINGNUMMER	VK.T2.11R	**bouwnummer T2.11R verdieping 11**			Tussen de Bogen 60 1013 JB Amsterdam t. 020 - 6385 385 info@BREINarchitecten.nl w. www.BREINarchitecten.nl
FORMAAT	A1	SCHAAL 1:50/1:100	DATUM 27-05-2024	WIJZ	

Bouwnummer T2.12L

Zuidgevel 1:100

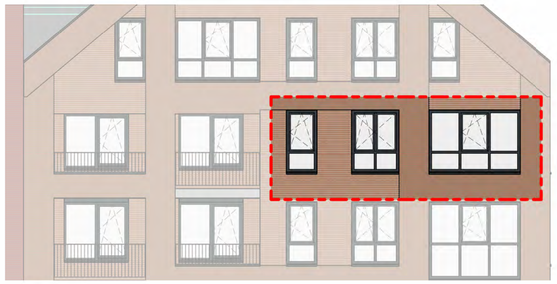

Bouwnummer T2.12L

Noordgevel 1:100

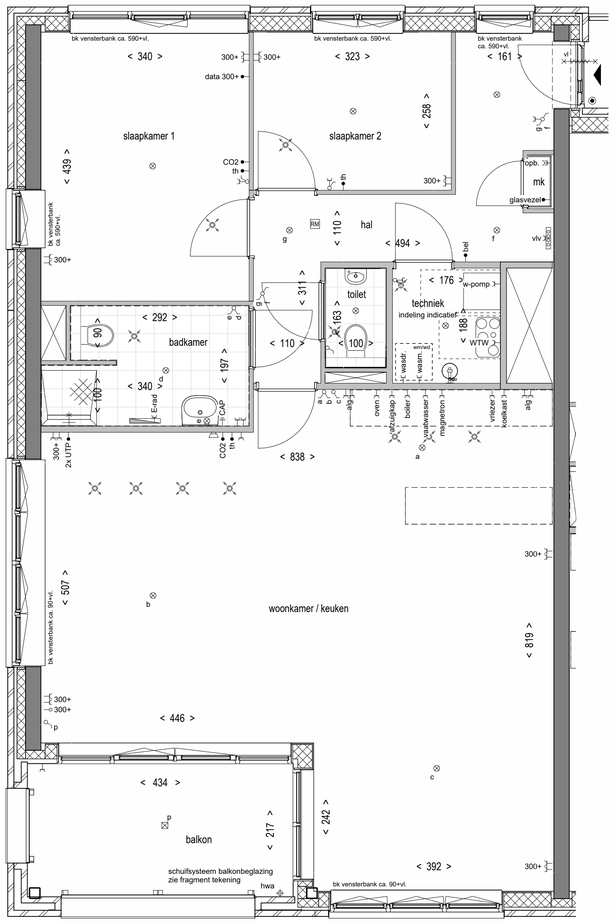

Bouwnummer T2.12L - Verdieping 12 - 1:50

Bouwnummer T2.12L

Westgevel 1:100

Zuidgevel - 1:500

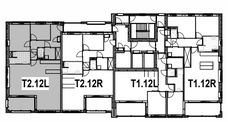

Overzichtsplattegrond Verdieping 12 - 1:500

Renvooi Materialen

- metselwerk
- kalkzandsteen
- betonwand
- scheidingswanden
- isolatie spouwmuur
- wand voorzien van tegelwerk
- houtskeletbouw
- vloertegelwerk 30x30 cm toilet en badkamer
- terrastegels: 50x50 cm betontegels

Renvooi Gevel

- metselwerk: roodbruin
- metselwerk: oranjebruin
- metselwerk: roodbruin licht
- metselwerk: oranjebruin licht

Renvooi Symbolen

- wm/wd — opstelplaats wasmachine en wasdroger (plaats is indicatief en kan wijzigen tijdens de verdere engineering)
- ww-box (plaats is indicatief en kan wijzigen tijdens de verdere engineering)
- opstelplaats warmtepompunit (plaats is indicatief en kan wijzigen tijdens de verdere engineering)
- hemelwaterafvoer
- vloerverdeler
- mk — meterkast
- douchekraan + goot
- vl — vrijloop deurdranger
- zelfsluitende deur
- rookwerendheid, 30 minuten weerstand tegen branddoorslag en brandoverslag - RA en R200 conform NEN 6075
- rookwerendheid, 60 minuten weerstand tegen branddoorslag en brandoverslag - RA en R200 conform NEN 6075
- 30 min brandwerende, zelfsluitende deur, tweezijdig
- 60 min brandwerende, zelfsluitende deur, tweezijdig
- drogebusleiding

Renvooi Installaties

- schakelaar - 1 polig / dubbele schakelaar
- hotelschakelaar / dubbele hotelschakelaar
- enkele wandcontactdoos met randaarde
- opb. — dubbele wandcontactdoos met randaarde (verticaal)
- dubbele wandcontactdoos met randaarde (horizontaal)
- aansluitpunt - onbedraad
- aansluitpunt - bedraad
- oven — enkele wandcontactdoos met randaarde oven
- afzuigkap — enkele wandcontactdoos met randaarde afzuigkap
- boiler — enkele wandcontactdoos met randaarde boiler
- vaatwasser — enkele wandcontactdoos met randaarde vaatwasser
- magnetron — enkele wandcontactdoos met randaarde magnetron
- vriezer — enkele wandcontactdoos met randaarde vriezer
- koelkast — enkele wandcontactdoos met randaarde koelkast
- wasm. — enkele wandcontactdoos met randaarde wasmachine
- wasdr. — enkele wandcontactdoos met randaarde wasdroger
- 2x UTP — aansluitpunt - bedraad 2x UTP
- th — aansluitpunt - bedraad thermostaat
- CO2 — aansluitpunt - bedraad CO2 meter
- CAP — enkele wandcontactdoos aardingspunt CAP
- data 300+ — aansluitpunt - bedraad data
- WTW — enkele wandcontactdoos met randaarde WTW
- w-pomp — enkele wandcontactdoos met randaarde warmtepomp
- viv — enkele wandcontactdoos met randaarde VVV
- bel — aansluitpunt - bedraad bel
- E-rad — enkele wandcontactdoos met randaarde radiator
- centraaldoos plafond (lichtpunt)
- centraaldoos wand (lichtpunt)
- centraal aardpunt
- elektrische radiator
- videofoon
- beldrukker
- luchttoevoerpunt
- luchtafzuigpunt
- aardingsmat

CONCEPT

DE KADE

FILE	1764	Taantorens			
TEKENINGNUMMER	VK.T2.12L	**bouwnummer T2.12L verdieping 12**			
FORMAAT	A1	SCHAAL 1:50/1:100	DATUM 27-05-2024	WIJZ	

BREIN architecten
Tussen de Bogen 60
1013 JB Amsterdam
t. 020 - 6252 252
w. www.BREINarchitecten.nl

Bouwnummer T2.12R

Zuidgevel 1:100

Bouwnummer T2.12R

Noordgevel 1:100

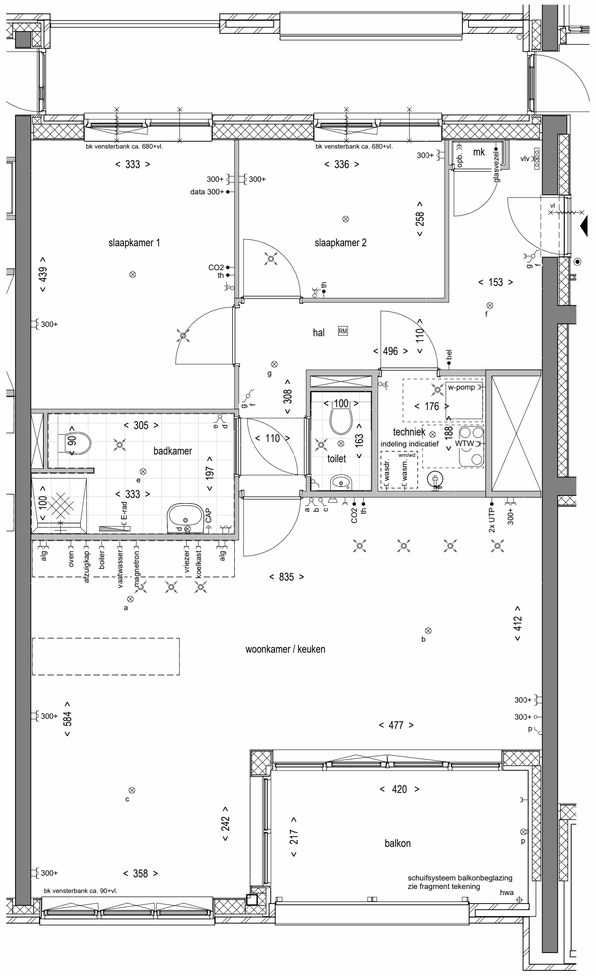

Bouwnummer T2.12R - Verdieping 12 - 1:50

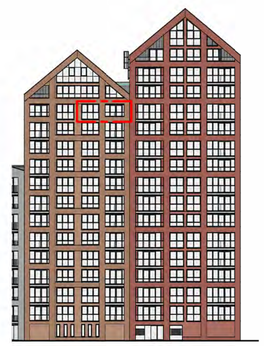

Zuidgevel - 1:500

Overzichtsplattegrond Verdieping 12 - 1:500

Renvooi Materialen

- metselwerk
- kalkzandsteen
- betonwand
- scheidingswanden
- isolatie spouwmuur
- wand voorzien van tegelwerk
- houtskeletbouw
- vloertegelwerk 30x30 cm toilet en badkamer
- terrastegels: 50x50 cm betontegels

Renvooi Gevel

- metselwerk: roodbruin
- metselwerk: oranjebruin
- metselwerk: roodbruin licht
- metselwerk: oranjebruin licht

Renvooi Symbolen

- wm/wd — opstelplaats wasmachine en wasdroger (plaats is indicatief en kan wijzigen tijdens de verdere engineering)
- ww-box (plaats is indicatief en kan wijzigen tijdens de verdere engineering)
- opstelplaats warmtepompunit (plaats is indicatief en kan wijzigen tijdens de verdere engineering)
- hemelwaterafvoer
- vvv — vloerverdeler
- mk — meterkast
- douchekraan + goot
- vl — vrijloop deurdranger
- zelfsluitende deur
- rookwerendheid, 30 minuten weerstand tegen branddoorslag en brandoverslag - RA en R200 conform NEN 6075
- rookwerendheid, 60 minuten weerstand tegen branddoorslag en brandoverslag - RA en R200 conform NEN 6075
- 30 min brandwerende, zelfsluitende deur, tweezijdig
- 60 min brandwerende, zelfsluitende deur, tweezijdig
- drogebusleiding

Renvooi Installaties

- schakelaar - 1 polig / dubbele schakelaar
- hotelschakelaar / dubbele hotelschakelaar
- enkele wandcontactdoos met randaarde
- opb. — dubbele wandcontactdoos met randaarde (verticaal)
- dubbele wandcontactdoos met randaarde (horizontaal)
- aansluitpunt - onbedraad
- aansluitpunt - bedraad
- oven — enkele wandcontactdoos met randaarde oven
- afzuigkap — enkele wandcontactdoos met randaarde afzuigkap
- boiler — enkele wandcontactdoos met randaarde boiler
- vaatwasser — enkele wandcontactdoos met randaarde vaatwasser
- magnetron — enkele wandcontactdoos met randaarde magnetron
- vriezer — enkele wandcontactdoos met randaarde vriezer
- koelkast — enkele wandcontactdoos met randaarde koelkast
- wasm. — enkele wandcontactdoos met randaarde wasmachine
- wasdr. — enkele wandcontactdoos met randaarde wasdroger
- 2x UTP — aansluitpunt - bedraad 2x UTP
- th — aansluitpunt - bedraad thermostaat
- CO2 — aansluitpunt - bedraad CO2 meter
- CAP — enkele wandcontactdoos aardingspunt CAP
- data 300+ — aansluitpunt - bedraad data
- WTW — enkele wandcontactdoos met randaarde WTW
- w-pomp — enkele wandcontactdoos met randaarde warmtepomp
- vlv — enkele wandcontactdoos met randaarde VVV
- bel — aansluitpunt - bedraad bel
- E-rad — enkele wandcontactdoos met randaarde radiator
- centraaldoos plafond (lichtpunt)
- centraaldoos wand (lichtpunt)
- centraal aardpunt
- elektrische radiator
- videofoon
- beldrukker
- luchttoevoerpunt
- luchtafzuigpunt
- aardingsmat

N O Z W

CONCEPT

DE KADE

FILE	1764	Taantorens			BREIN architecten
TEKENINGNUMMER	VK.T2.12R	**bouwnummer T2.12R verdieping 12**			Tussen de Bogen 60 1013 JB Amsterdam t. +31(0)20 6384444 w. www.BREINarchitecten.nl
FORMAAT	A1	SCHAAL 1:50/1:100	DATUM 27-05-2024	WIJZ	

Bouwnummer T2.13

Zuidgevel 1:100

Bouwnummer T2.13

Noordgevel 1:100

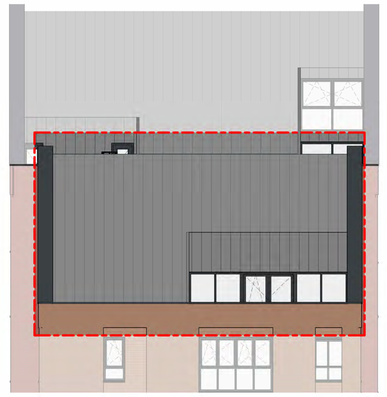

Bouwnummer T2.13

Westgevel 1:100

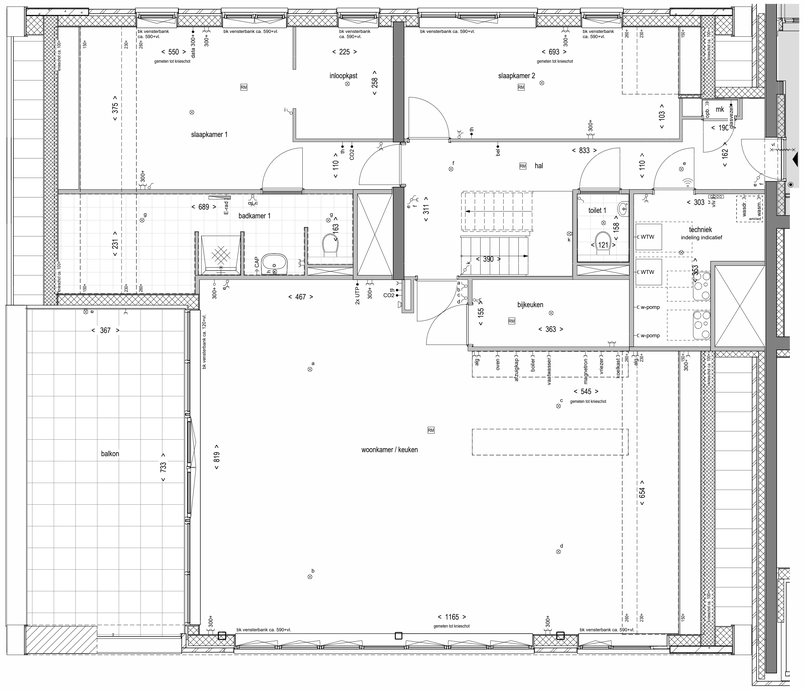

Bouwnummer T2.13 - Verdieping 13 - 1:50

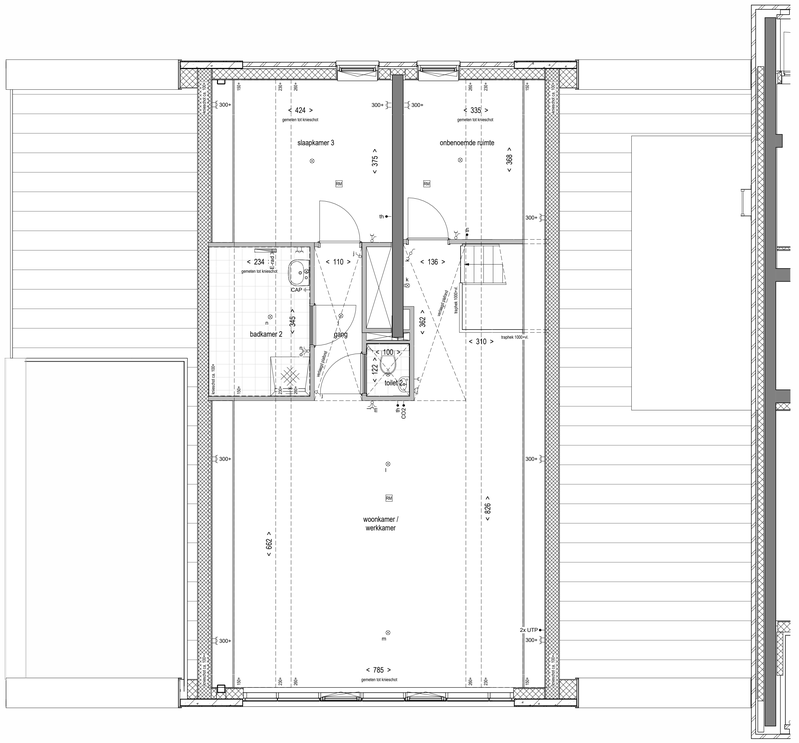

Bouwnummer T2.13 - Verdieping 14 - 1:50

Zuidgevel - 1:500

Overzichtsplattegrond Verdieping 13 - 1:50

Renvooi Materialen

- metselwerk
- kalkzandsteen
- betonwand
- scheidingswanden
- isolatie spouwmuur
- wand voorzien van tegelwerk
- houtskeletbouw
- vloertegelwerk 30x30 cm toilet en badkamer
- terrastegels: 50x50 cm betontegels

Renvooi Gevel

- metselwerk: roodbruin
- metselwerk: oranjebruin
- metselwerk: roodbruin licht
- metselwerk: oranjebruin licht

Renvooi Symbolen

- opstelplaats wasmachine en wasdroger (plaats is indicatief en kan wijzigen tijdens de verdere engineering)
- wtw-box (plaats is indicatief en kan wijzigen tijdens de verdere engineering)
- opstelplaats warmtepompunit (plaats is indicatief en kan wijzigen tijdens de verdere engineering)
- hemelwaterafvoer
- vloerverdeler
- mk: meterkast
- douchekraan + goot
- vd: vrijloop deurdranger
- zelfsluitende deur
- rookwerendheid, 30 minuten weerstand tegen branddoorslag en brandoverslag - RA en R200 conform NEN 6075
- rookwerendheid, 60 minuten weerstand tegen branddoorslag en brandoverslag - RA en R200 conform NEN 6075
- 30 min brandwerende, zelfsluitende deur, tweezijdig
- 60 min brandwerende, zelfsluitende deur, tweezijdig
- drogebluisleiding

Renvooi Installaties

- schakelaar - 1 polig / dubbele schakelaar
- hotelschakelaar / dubbele hotelschakelaar
- enkele wandcontactdoos met randaarde
- opb.: dubbele wandcontactdoos met randaarde (verticaal)
- dubbele wandcontactdoos met randaarde (horizontaal)
- aansluitpunt - onbedraad
- aansluitpunt - bedraad
- oven: enkele wandcontactdoos met randaarde oven
- afzuigkap: enkele wandcontactdoos met randaarde afzuigkap
- boiler: enkele wandcontactdoos met randaarde boiler
- vaatwasser: enkele wandcontactdoos met randaarde vaatwasser
- magnetron: enkele wandcontactdoos met randaarde magnetron
- vriezer: enkele wandcontactdoos met randaarde vriezer
- koelkast: enkele wandcontactdoos met randaarde koelkast
- wasm.: enkele wandcontactdoos met randaarde wasmachine
- wasdr.: enkele wandcontactdoos met randaarde wasdroger
- 2x UTP: aansluitpunt - bedraad 2x UTP
- th: aansluitpunt - bedraad thermostaat
- CO2: aansluitpunt - bedraad CO2 meter
- CAP: enkele wandcontactdoos aardingspunt CAP
- data 300+: aansluitpunt - bedraad data
- WTW: enkele wandcontactdoos met randaarde WTW
- w-pomp: enkele wandcontactdoos met randaarde warmtepomp
- vhr: enkele wandcontactdoos met randaarde VHV
- bel: aansluitpunt - bedraad bel
- E-rad: enkele wandcontactdoos met randaarde radiator
- centraaldoos plafond (lichtpunt)
- centraaldoos wand (lichtpunt)
- centraal aardpunt
- elektrische radiator
- videofoon
- beldrukker
- luchttoevoerpunt
- luchtafvuiggunt
- aardingsmat

CONCEPT

DE KADE

FILE	1764	Taantorens			BREIN architecten
TEKENINGNUMMER	VK.T2.13	**bouwnummer T2.13 verdieping 13**			Tramstraat 1 5211 AZ 's-Hertogenbosch t. 073 - 64 64 000 e. mail@breinarchitecten.nl
FORMAAT	A0	SCHAAL 1:50/1:100	DATUM 27-05-2024	WIJZ	