


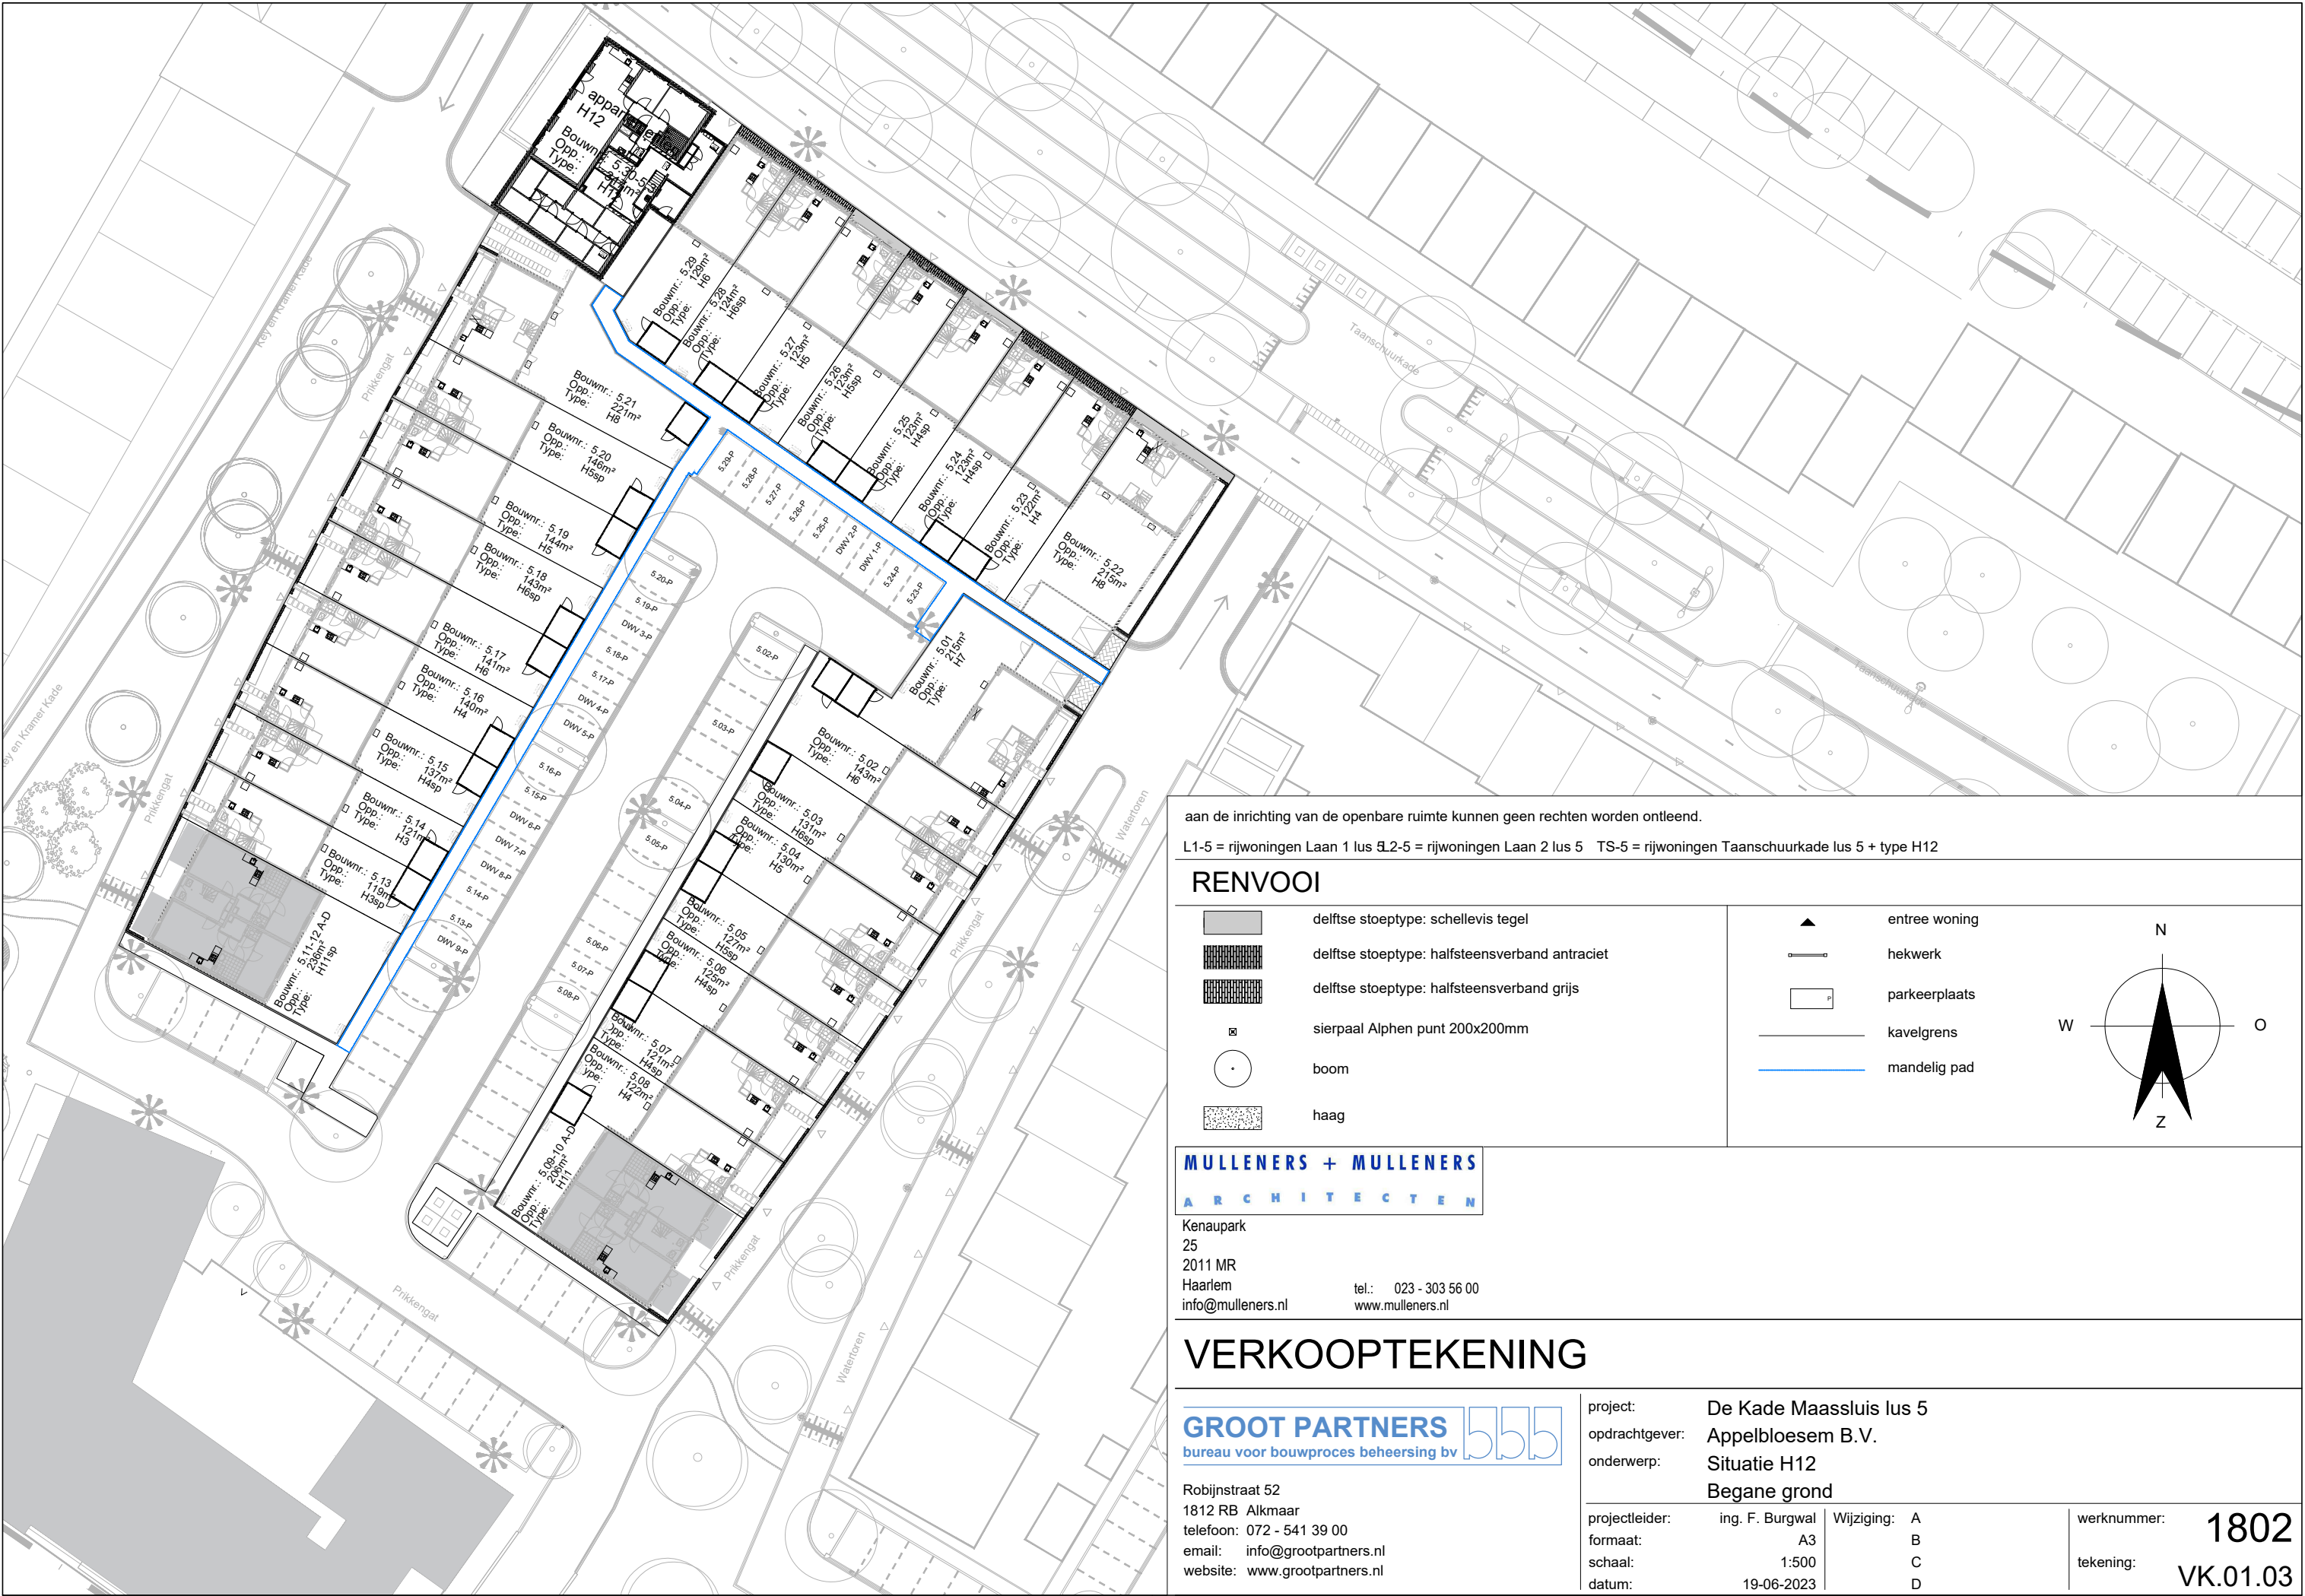

aan de inrichting van de openbare ruimte kunnen geen rechten worden ontleend.
L1-5 = rijwoningen Laan 1 lus 5 L2-5 = rijwoningen Laan 2 lus 5 TS-5 = rijwoningen Taanschuurkade lus 5 + type H12

RENNVOOI

	delftse stoeytype: schellevis tegel		entree woning
	delftse stoeytype: halfsteensverband antraciet		hekwerk
	delftse stoeytype: halfsteensverband grijs		parkeerplaats
	sierpaal Alphen punt 200x200mm		kavelgrens
	boom		mandelig pad
	haag		

MULLENERS + MULLENERS
ARCHITECTEN

Kenaupark
25
2011 MR
Haarlem
info@mulleners.nl
tel.: 023 - 303 56 00
www.mulleners.nl

VERKOOPTEKENING

GROOT PARTNERS
bureau voor bouwproces beheersing bv

Robijnstraat 52
1812 RB Alkmaar
telefoon: 072 - 541 39 00
email: info@grootpartners.nl
website: www.grootpartners.nl

project: De Kade Maassluis lus 5
opdrachtgever: Appelbloesem B.V.
onderwerp: Situatie H12
Begane grond

projectleider: ing. F. Burgwal
formaat: A3
schaal: 1:500
datum: 19-06-2023

Wijziging: A
B
C
D


werknnummer: 1802
tekening: VK.01.03

Blad nummer	Omschrijving	Schaal	Datum
01	Begane grond	1:100	23-06-2023
02	1e verdieping	1:100	23-06-2023
03	2e verdieping	1:100	23-06-2023
04	3e verdieping	1:100	23-06-2023
05	4e verdieping	1:100	23-06-2023
06	Dak	1:100	23-06-2023
07	Doorsnede A	1:100	23-06-2023
08	Doorsnede B	1:100	23-06-2023
09	Voorgevel	1:100	23-06-2023
10	Rechter zijgevel	1:100	23-06-2023
11	Achtergevel	1:100	23-06-2023
12	Linker zijgevel	1:100	23-06-2023



FILE	1802	IN OPDRACHT VAN Appelbloesem B.V.		
TEKENINGNUMMER	VK.11.01	De Kade Maassluis - De Witte Villa H12 Overzichtstekeningen		
FORMAAT	A3	SCHAAL	DATUM 23-06-2023	GEWIJZIGD

MULLENERS + MULLENERS
ARCHITECTEN
Kenaupark
25
2011 MR
Haarlem
info@mulleners.nl
tel.: 023 - 303 56 00
www.mulleners.nl

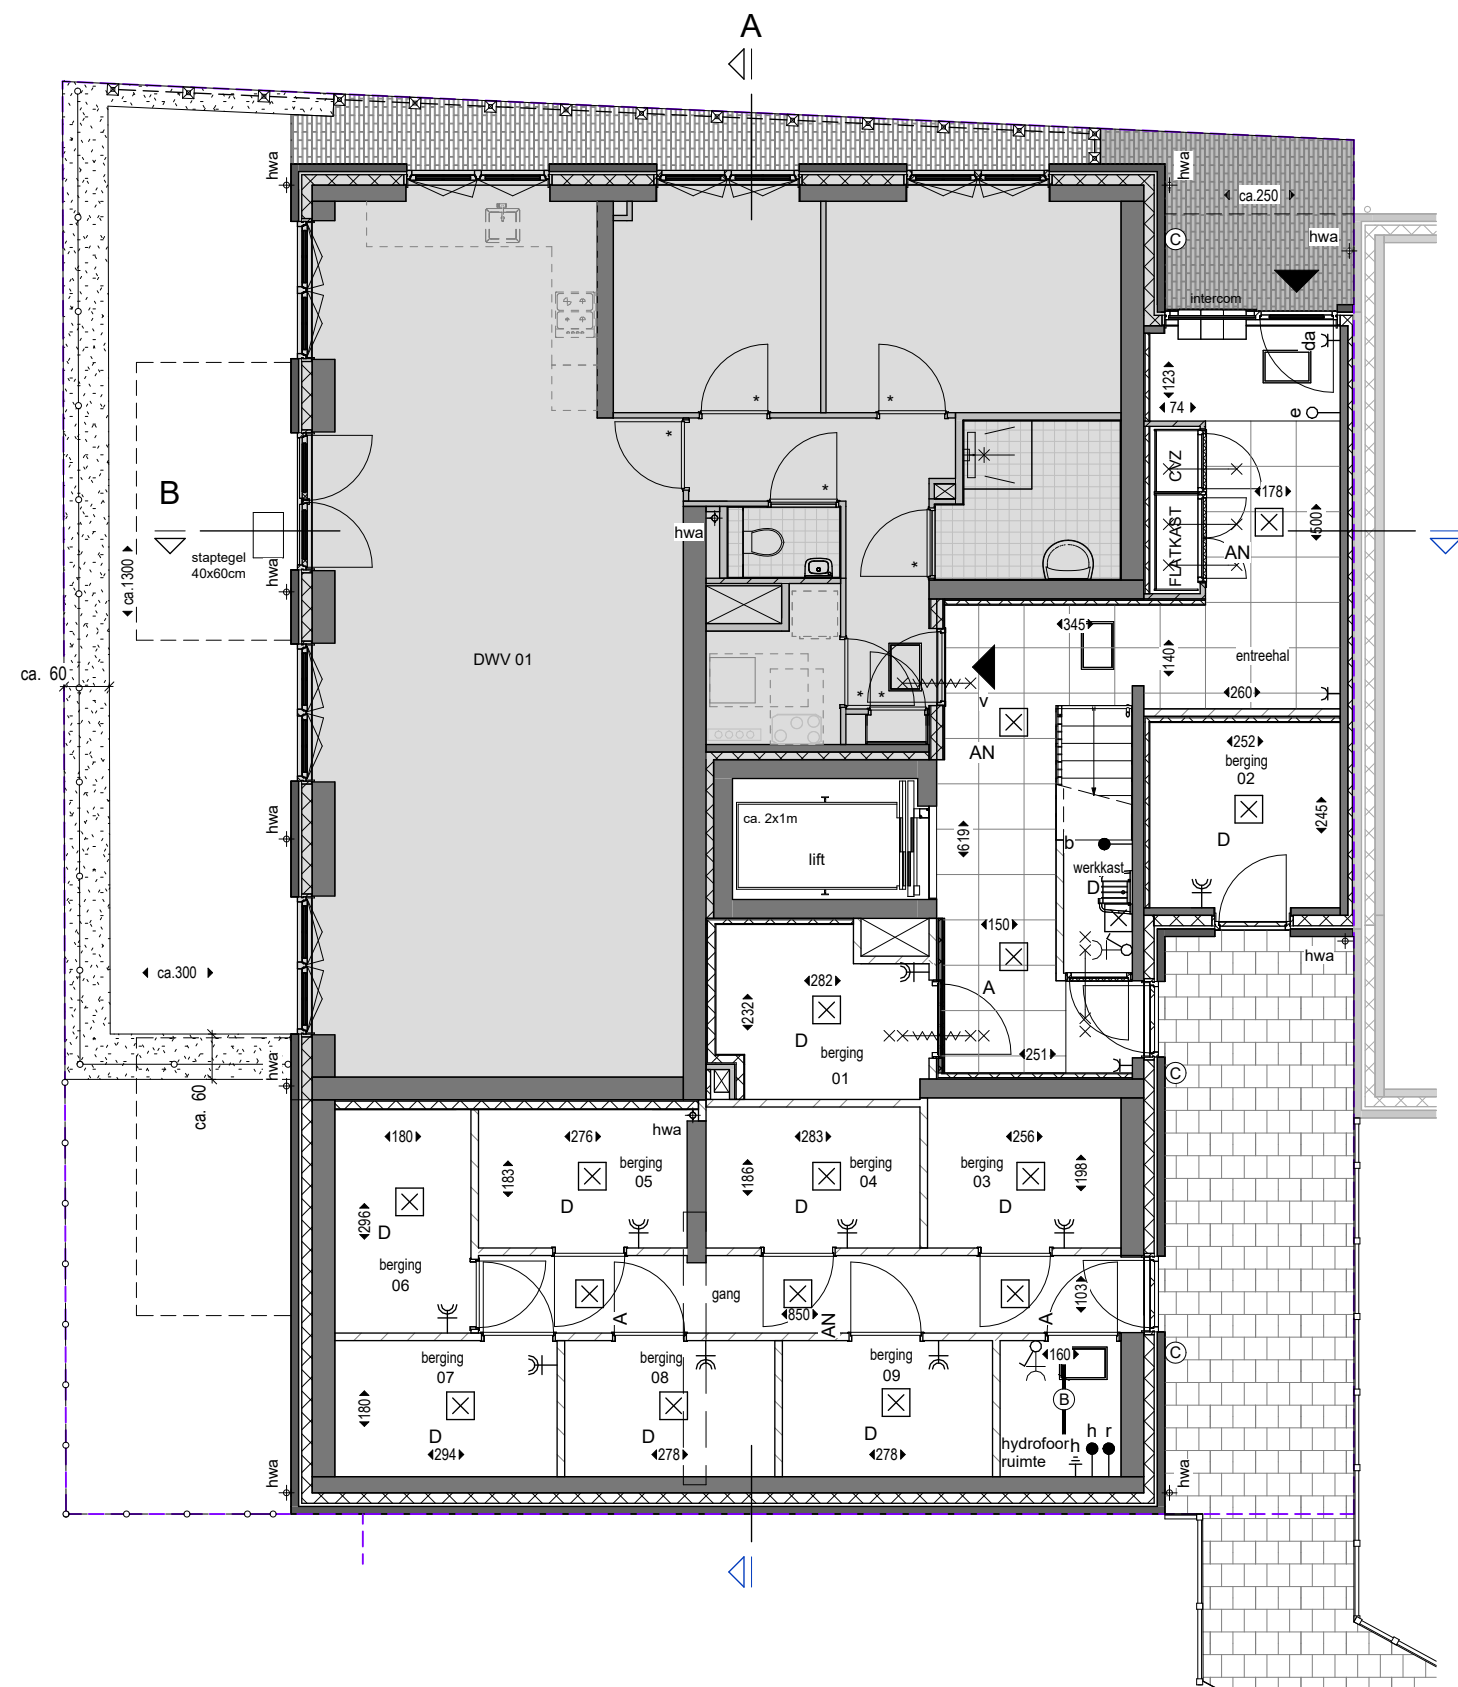


BEGANE GROND

RENVOOI

- stoeptegels 300x300mm
- delftse stoep, algemeen halfsteensverband
- delftse stoep, privé halfsteensverband
- hekwerk met hedra
- gaas hekwerk h=1000mm
- smeedijzer hekwerk h=1000mm
- perkoenpaaltjes met draad
- haag "londense" ligustrum vulgare h=1000mm
- deur 30 min. brandwerend met vrijloopdranger
- deur 60 min. brandwerend en zelfsluitend
- entree
- positie h.w.a.
- h ● hydrofoor
- r ● ribben kachel
- b ● boiler
- e ○ elleboog
- verlichtings armatuur met sensor
- verlichtingsarmatuur met noodverlichting
- verlichtings armatuur
- buitenlamp
- verlichtings armatuur
- enkel / serieschakelaar
- enkel wandcontactdoos
- dubbele wandcontactdoos
- aardingspunt

SITUATIE

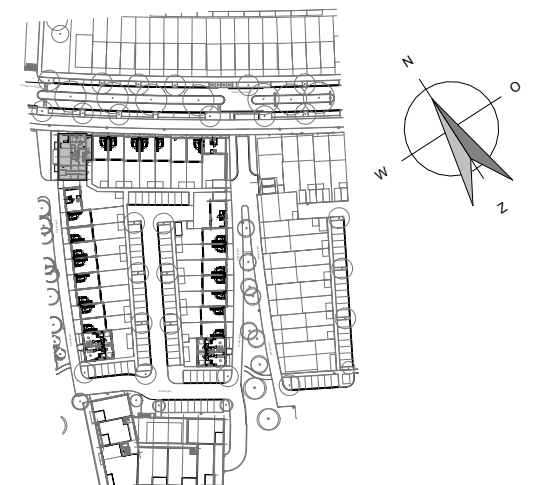

De Kade Maassluis - De Witte Villa H12

Begane grond

DATUM

23-06-2023

SCHAAL

1:100

BLAD

01/12

MULLENERS + MULLENERS

ARCHITECTEN

Kenaupark 25

2011 MR

Haarlem

info@mulleners.nl

tel.: 023 - 303 56 00

www.mulleners.nl





VERDIEPING 1

RENVOOI

	stoeptegels 300x300mm		
	delftse stoep, algemeen halfsteensverband		
	delftse stoep, privé halfsteensverband		
	hekwerk met hedra		
	gaas hekwerk h=1000mm		
	smeedijzer hekwerk h=1000mm		
	perkoenpaaltjes met draad		
	haag "londense" ligustrum vulgare h=1000mm		
	deur 30 min. brandwerend met vrijloopdranger		
	deur 60 min. brandwerend en zelfsluitend		
	entree		
	positie h.w.a.	h	hydrofoor
	verlichtings armatuur met sensor	r	ribben kachel
	verlichtingsarmatuur met noodverlichting	b	boiler
	verlichtings armatuur	e	elleboog
	buitenlamp		enkel / serieschakelaar
	verlichtings armatuur		enkel wandcontactdoos
			dubbele wandcontactdoos
			aardingspunt

SITUATIE

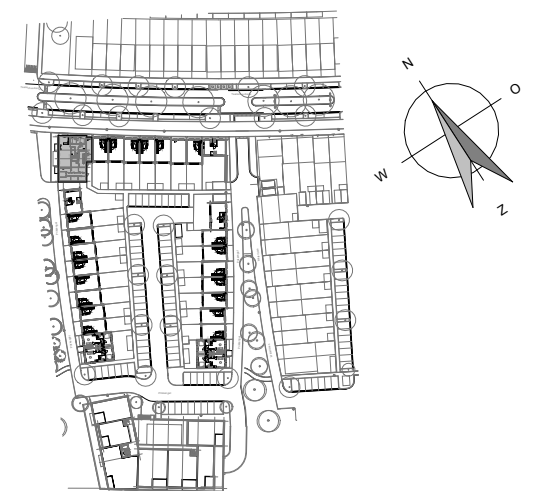

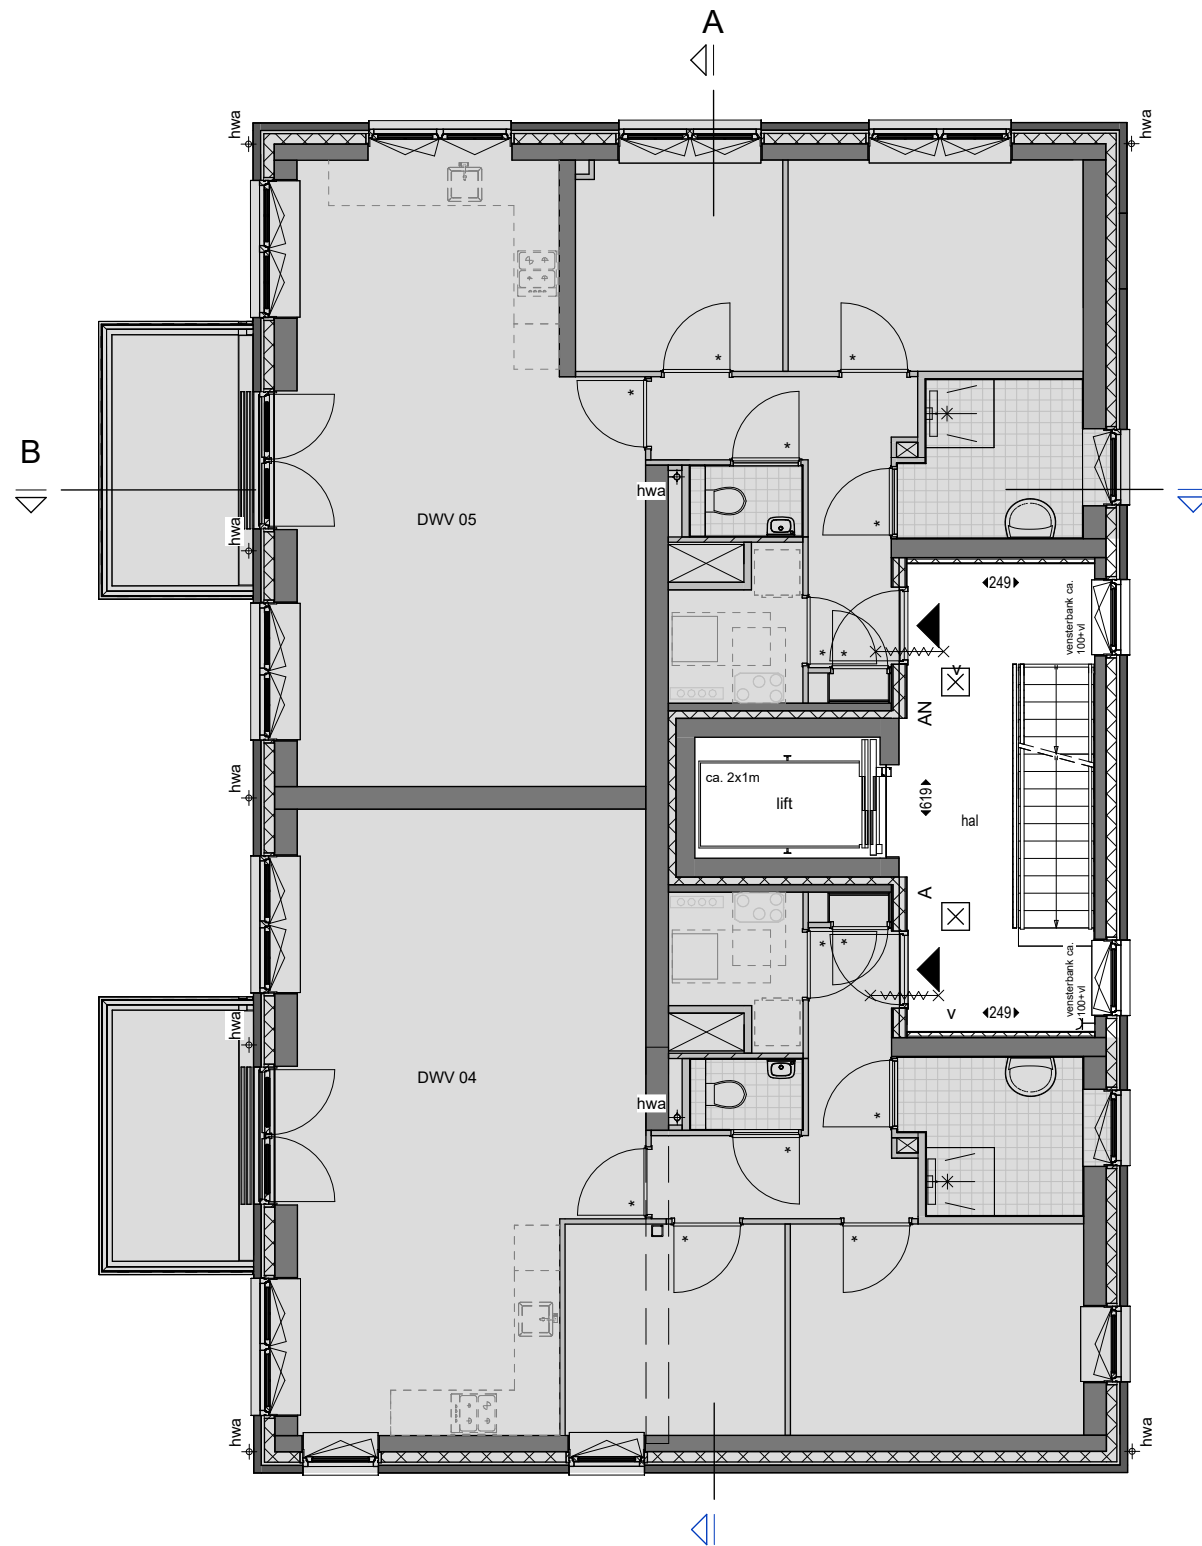



VERDIEPING 2

RENVOOI

	stoeptegels 300x300mm		
	delftse stoep, algemeen halfsteensverband		
	delftse stoep, privé halfsteensverband		
	hekwerk met hedra		
	gaas hekwerk h=1000mm		
	smeedijzer hekwerk h=1000mm		
	perkoenpaaltjes met draad		
	haag "londense" ligustrum vulgare h=1000mm		
	deur 30 min. brandwerend met vrijloopdranger		
	deur 60 min. brandwerend en zelfsluitend		
	entree		
	positie h.w.a.	h	hydrofoor
	verlichtings armatuur met sensor	r	ribben kachel
	verlichtingsarmatuur met noodverlichting	b	boiler
	verlichtings armatuur	e	elleboog
	buitenlamp		enkel / serieschakelaar
	verlichtings armatuur		enkel wandcontactdoos
	verlichtings armatuur		dubbele wandcontactdoos
	verlichtings armatuur		aardingspunt

SITUATIE

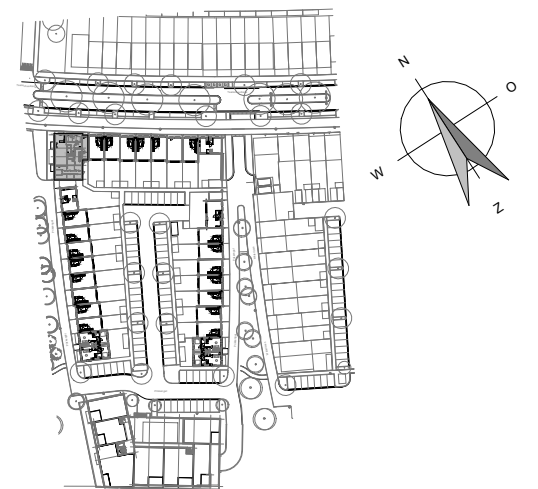

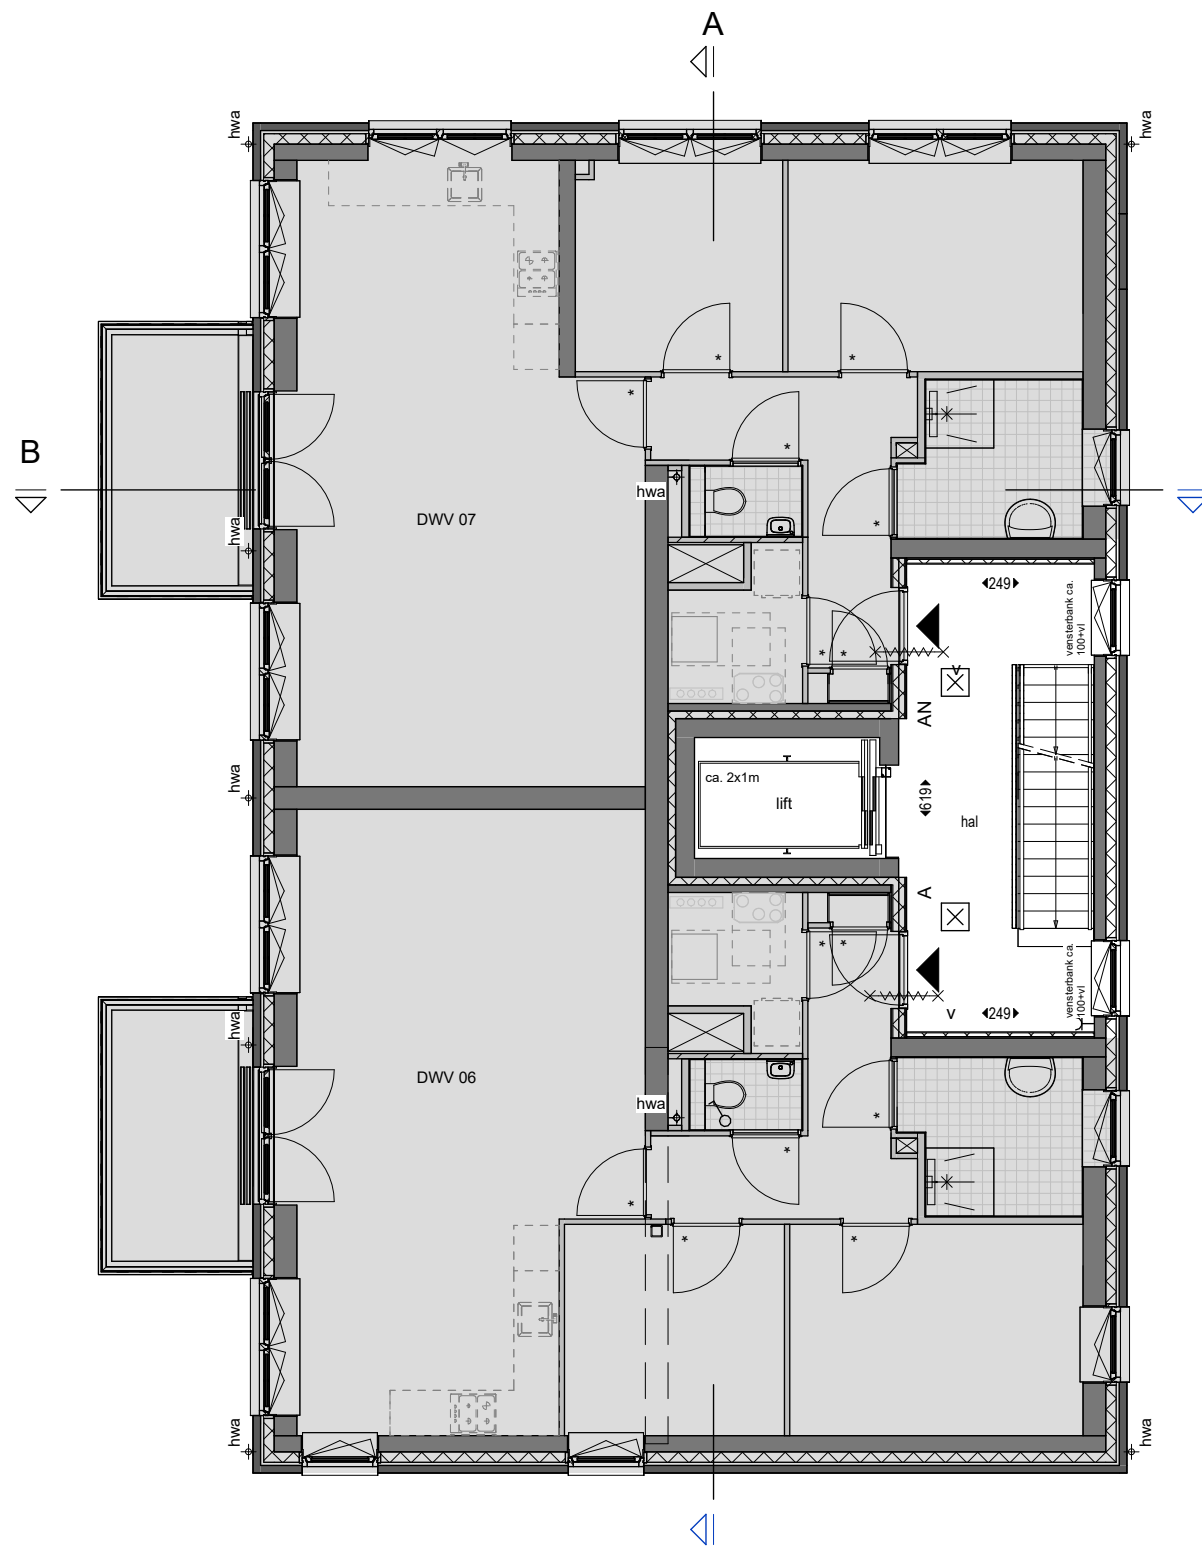



VERDIEPING 3

RENVOOI

	stoeptegels 300x300mm		
	delftse stoep, algemeen halfsteensverband		
	delftse stoep, privé halfsteensverband		
	hekwerk met hedra		
	gaas hekwerk h=1000mm		
	smeedijzer hekwerk h=1000mm		
	perkoenpaaltjes met draad		
	haag "londense" ligustrum vulgare h=1000mm		
	deur 30 min. brandwerend met vrijloopdranger		
	deur 60 min. brandwerend en zelfsluitend		
	entree		
	positie h.w.a.	h	hydrofoor
	verlichtings armatuur met sensor	r	ribben kachel
	verlichtingsarmatuur met noodverlichting	b	boiler
	verlichtings armatuur	e	elleboog
	buitenlamp		enkel / serieschakelaar
	verlichtings armatuur		enkel wandcontactdoos
			dubbele wandcontactdoos
			aardingspunt

SITUATIE

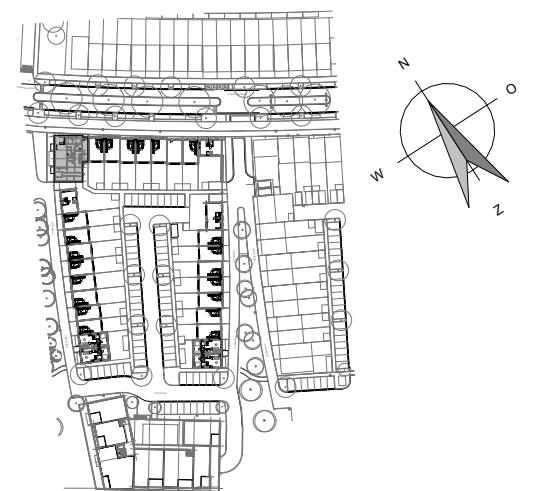

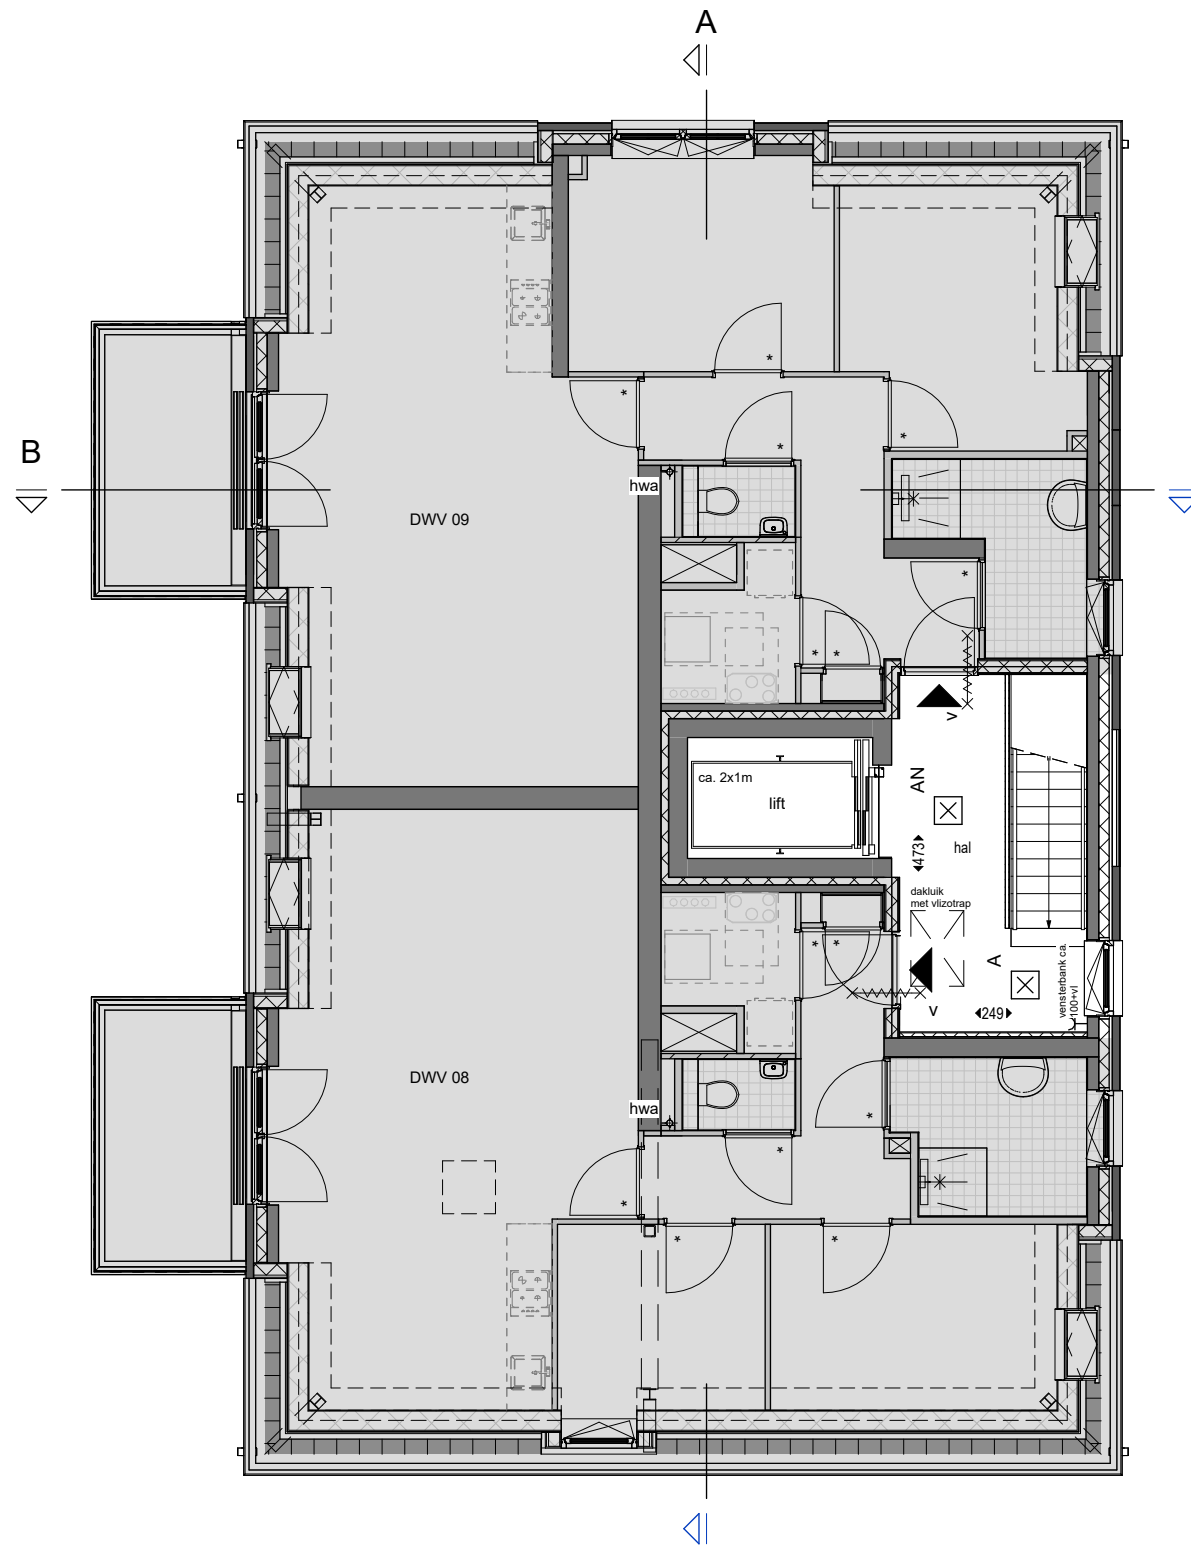



VERDIEPING 4

RENVOOI

	stoeptegels 300x300mm		
	delftse stoep, algemeen halfsteensverband		
	delftse stoep, privé halfsteensverband		
	hekwerk met hedra		
	gaas hekwerk h=1000mm		
	smeedijzer hekwerk h=1000mm		
	perkoenpaaltjes met draad		
	haag "londense" ligustrum vulgare h=1000mm		
	deur 30 min. brandwerend met vrijloopdranger		
	deur 60 min. brandwerend en zelfsluitend		
	entree		
	positie h.w.a.	h	hydrofoor
	verlichtings armatuur met sensor	r	ribben kachel
	verlichtingsarmatuur met noodverlichting	b	boiler
	verlichtings armatuur	e	elleboog
	buitenlamp		enkel / serieschakelaar
	verlichtings armatuur		enkel wandcontactdoos
	aansluitpunt		dubbele wandcontactdoos
	aansluitpunt		aardingspunt

SITUATIE

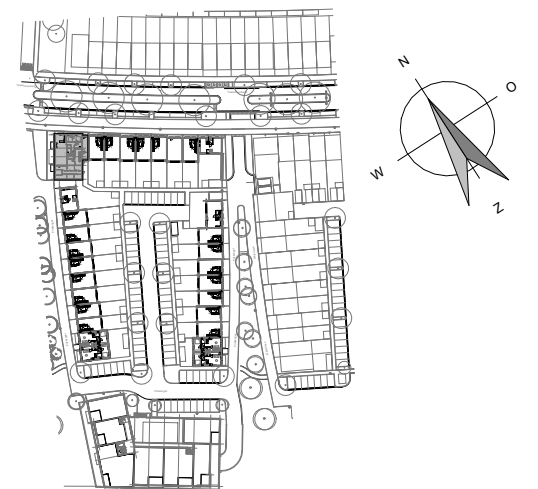


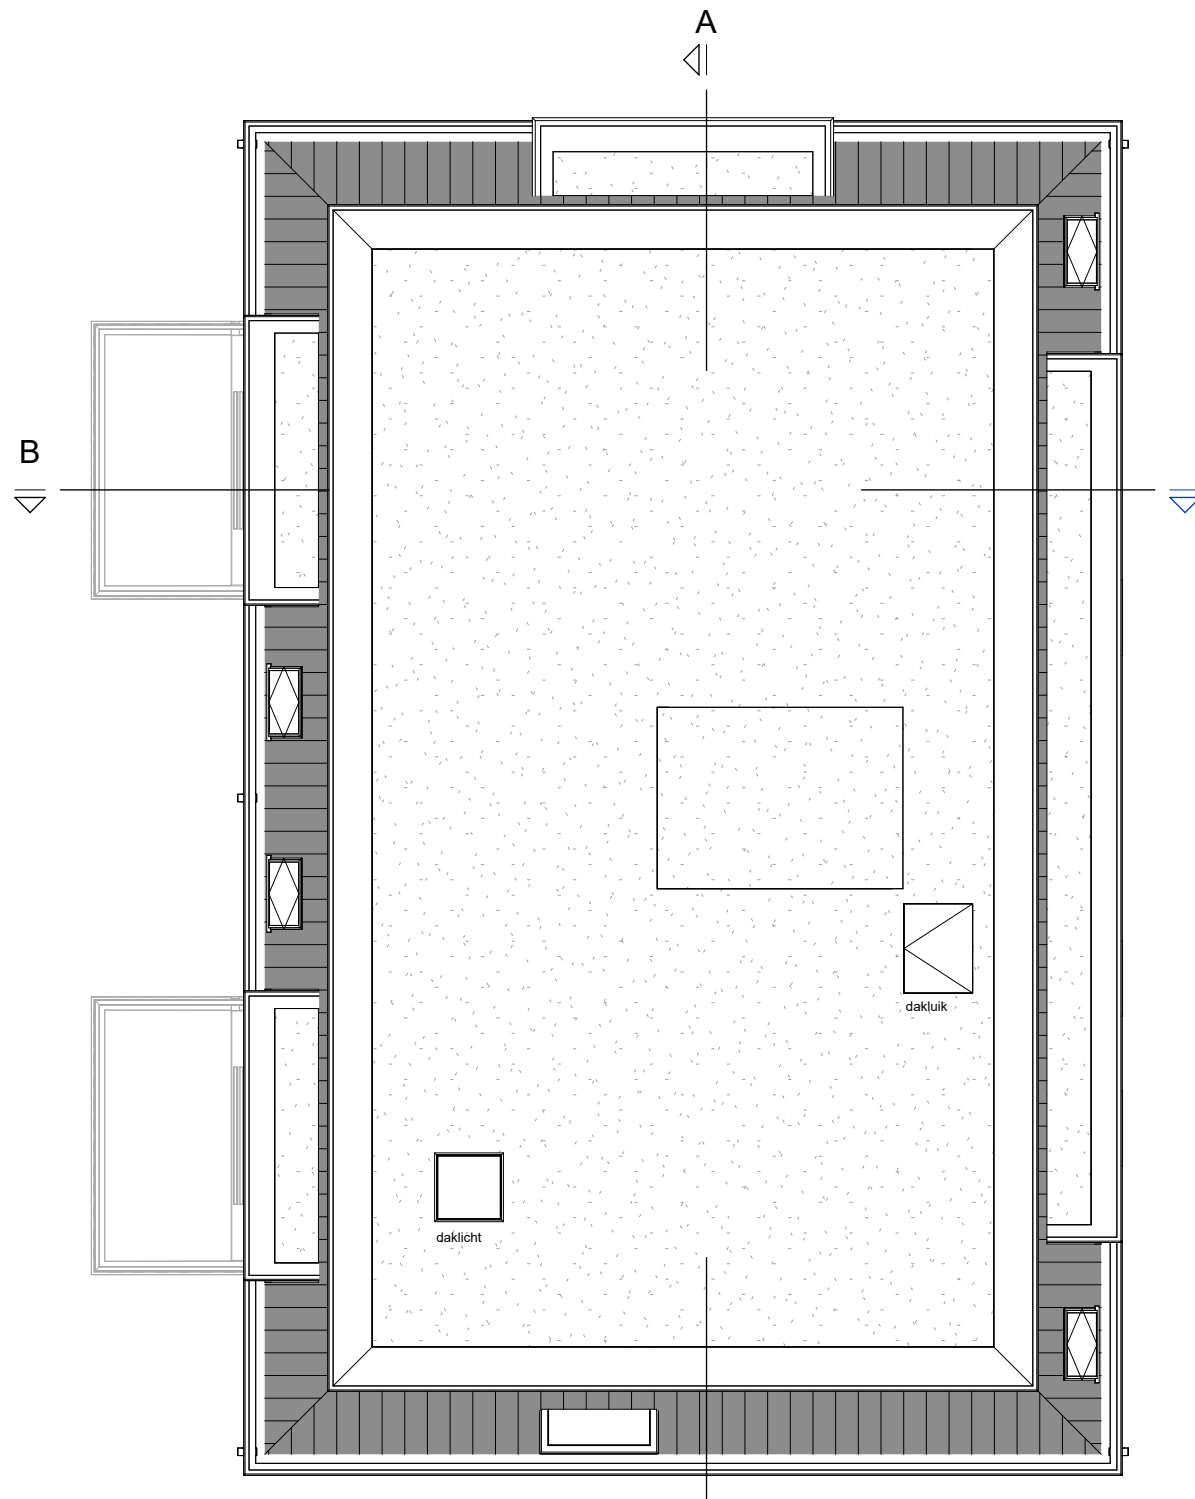


RENVOOI

	stoeptegels 300x300mm		
	delftse stoep, algemeen halfsteensverband		
	delftse stoep, privé halfsteensverband		
	hekwerk met hedra		
	gaas hekwerk h=1000mm		
	smeedijzer hekwerk h=1000mm		
	perkoenpaaltjes met draad		
	haag "londense" ligustrum vulgare h=1000mm		
	deur 30 min. brandwerend met vrijloopdranger		
	deur 60 min. brandwerend en zelfsluitend		
	entree		
	positie h.w.a.	h	hydrofoor
	verlichtings armatuur met sensor	r	ribben kachel
	verlichtingsarmatuur met noodverlichting	b	boiler
	verlichtings armatuur	e	elleboog
	buitenlamp		enkel / serieschakelaar
	verlichtings armatuur		enkel wandcontactdoos
			dubbele wandcontactdoos
			aardingspunt


SITUATIE

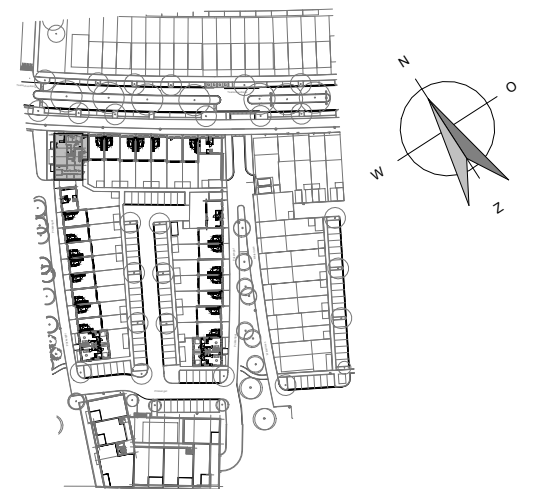

DAK

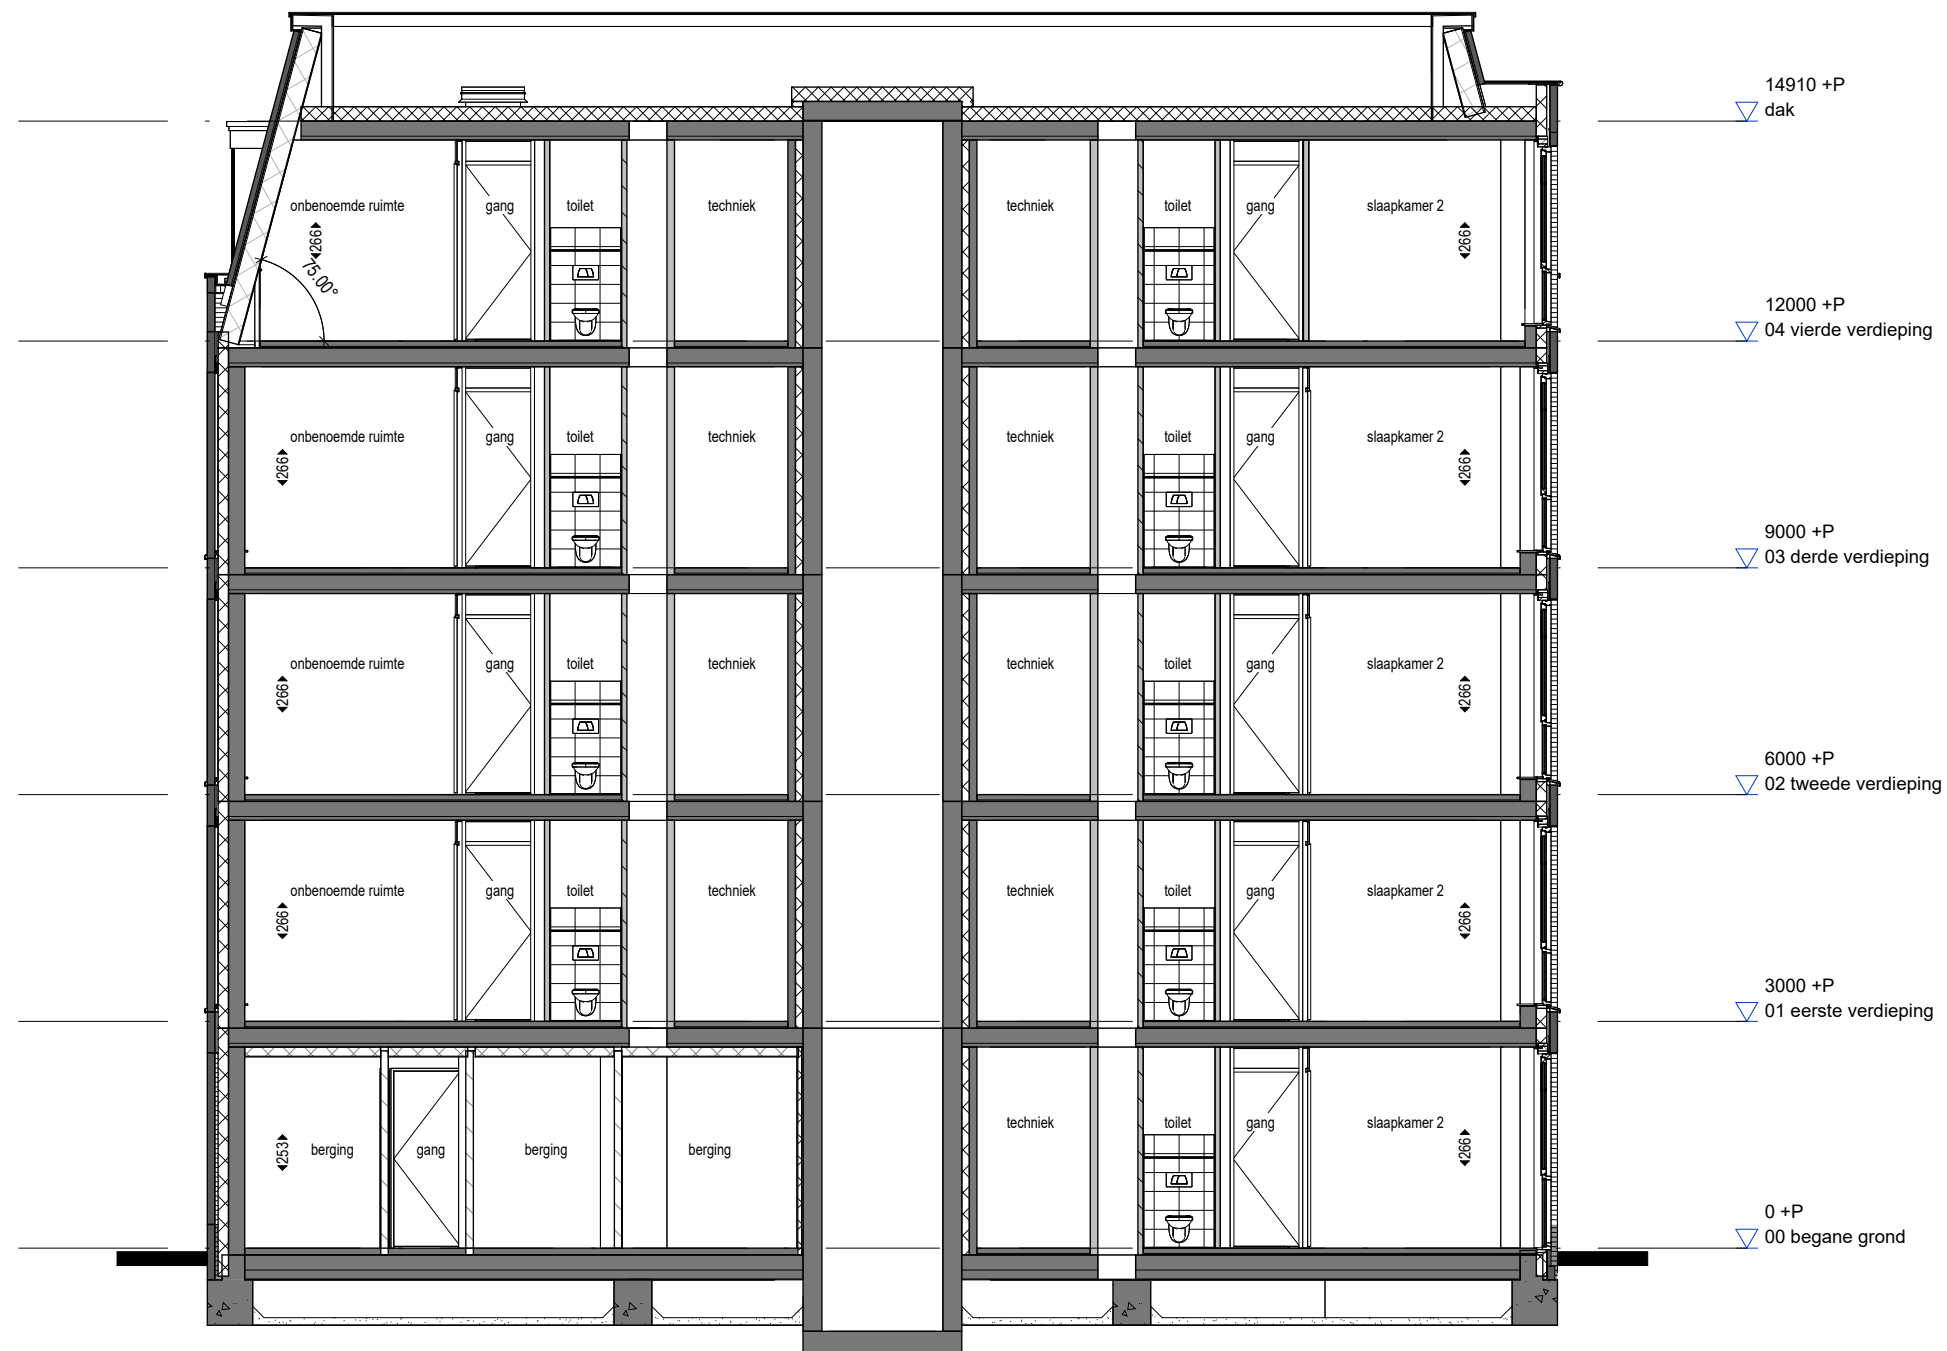

DOORSNEDE A

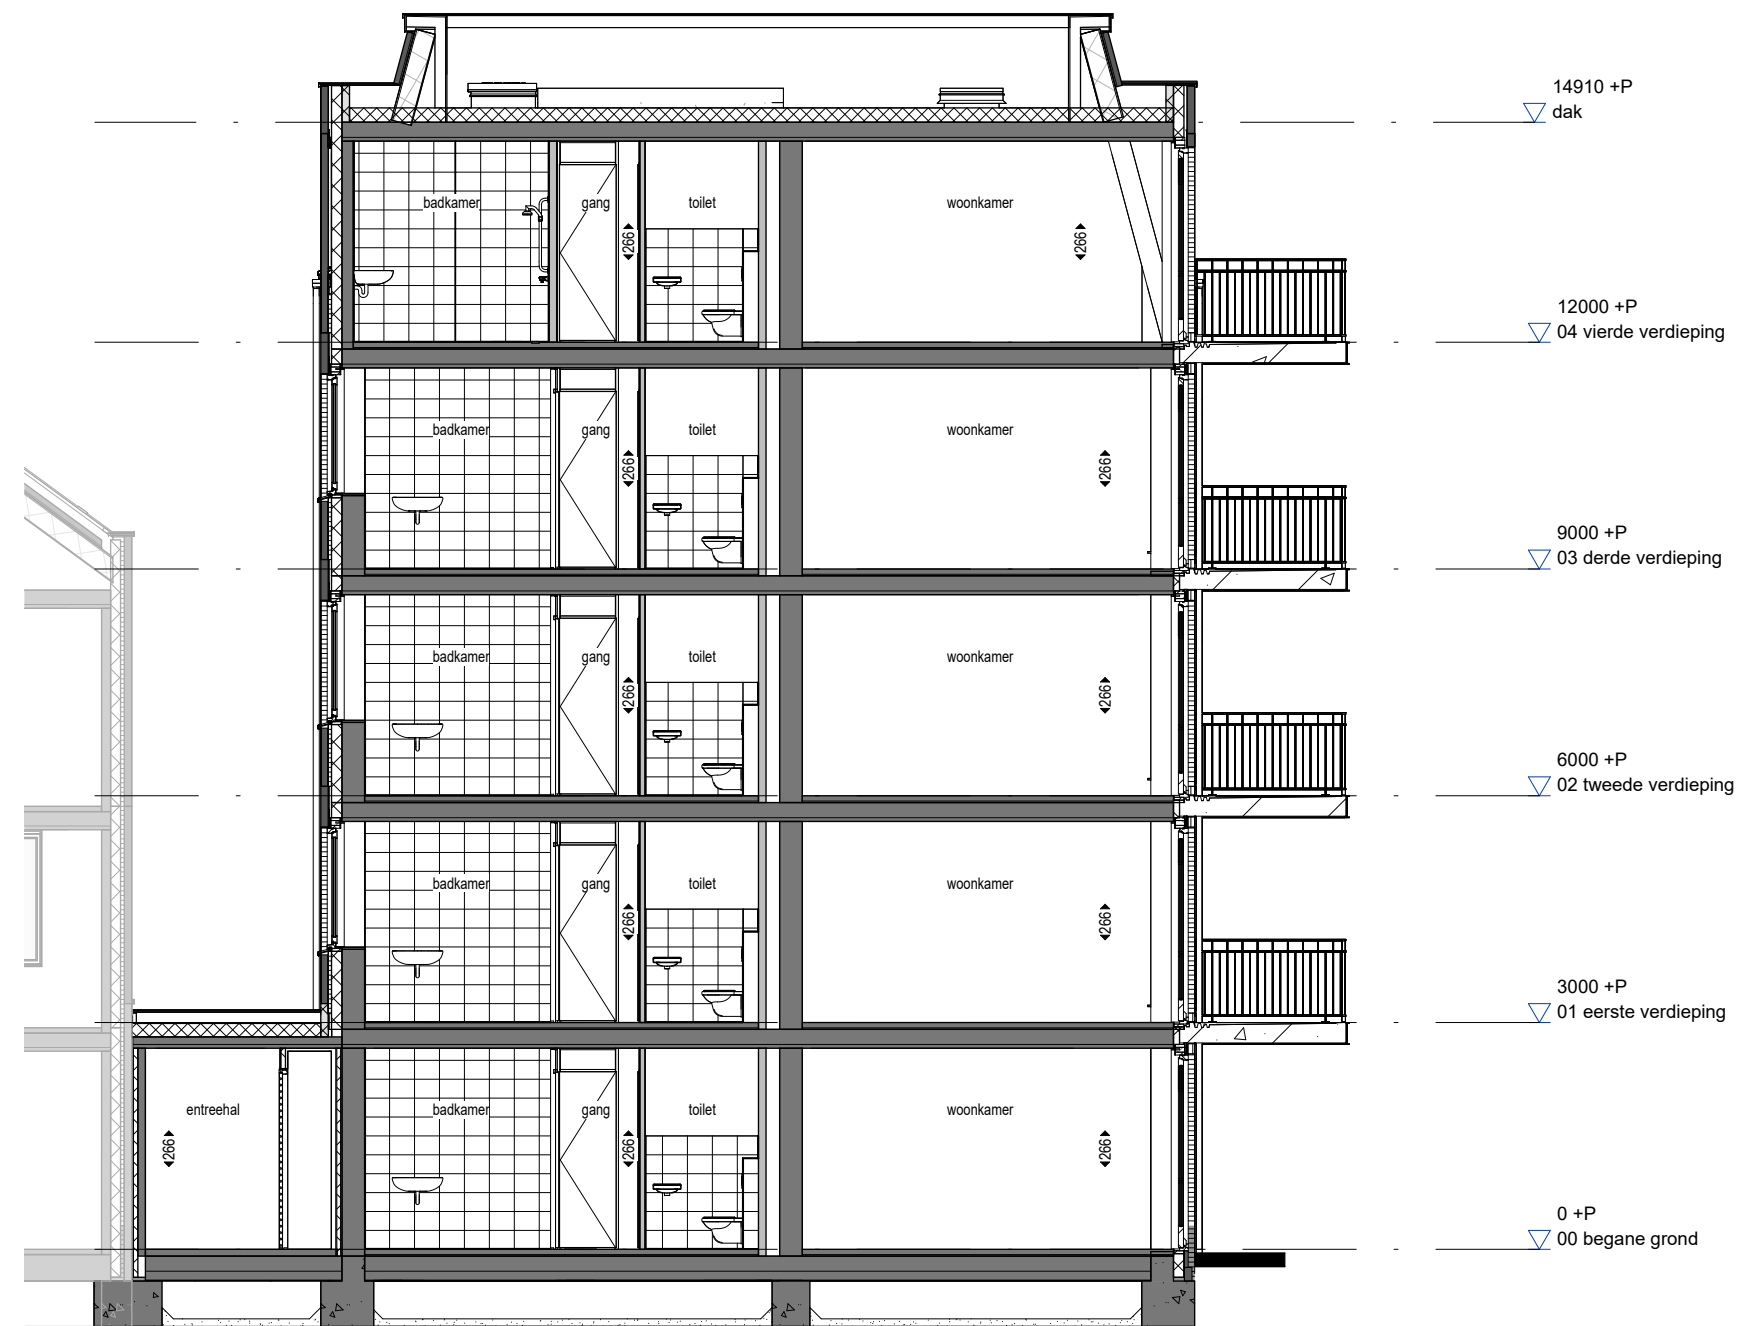

DOORSNEDE B



RENVOOI	
	doorvalveilig
	letselbeperkend
	colorbel
	ventilatierooster
	sleutelkluis brandweer
	sleutelkluis Stedin
	buitenlamp


VOORGEVEL - NOORDGEVEL



RENVOOI

-  doorvalveilig
-  letselbeperkend
-  colorbel
-  v.r. ventilatierooster
-  sleutelkluis brandweer
-  sleutelkluis Stedin
-  buitenlamp


RECHTER ZIJGEVEL - WESTGEVEL

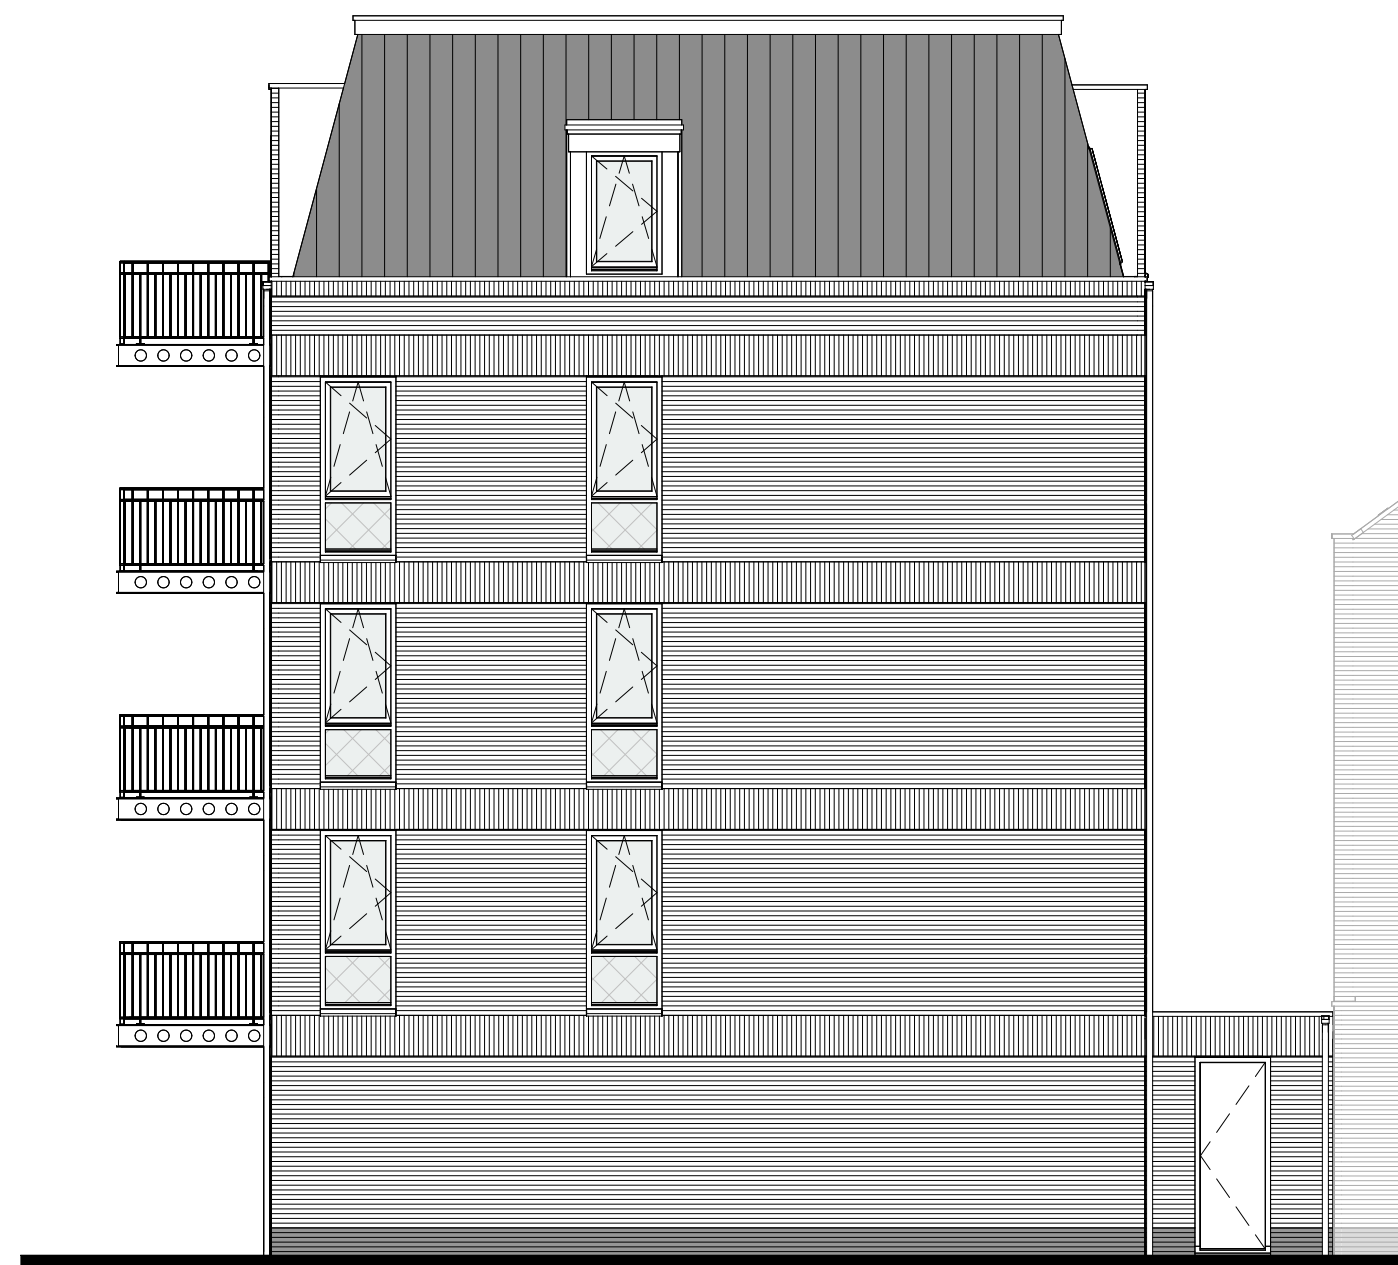

RENVOOI

-  doorvalveilig
-  letselbeperkend
-  colorbel
-  v.r. ventilatierooster
-  sleutelkluis brandweer
-  sleutelkluis Stedin
-  buitenlamp


ACHTERGEVEL - ZUIDGEVEL

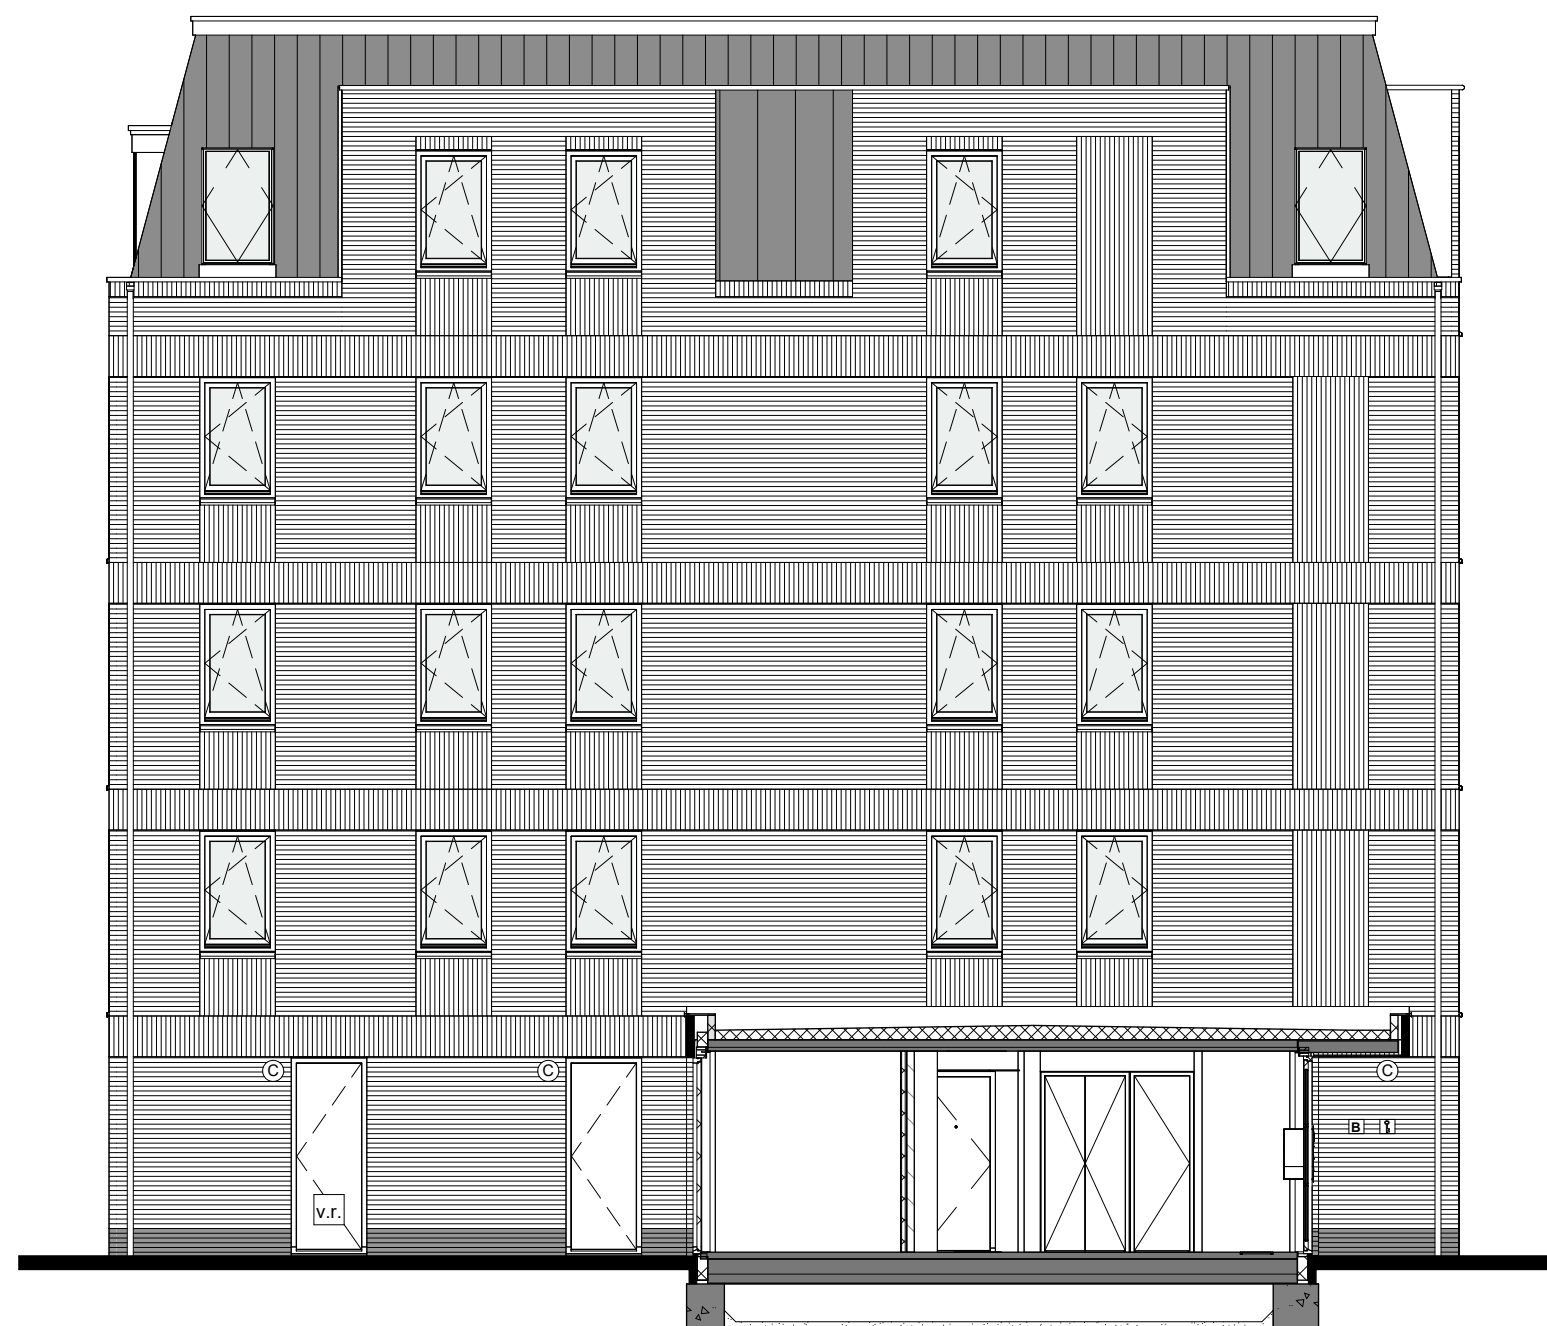

RENVOOI

-  doorvalveilig
-  letselbeperkend
-  colorbel
-  v.r. ventilatierooster
-  sleutelkluis brandweer
-  sleutelkluis Stedin
-  buitenlamp

LINKER ZIJGEVEL - OOSTGEVEL

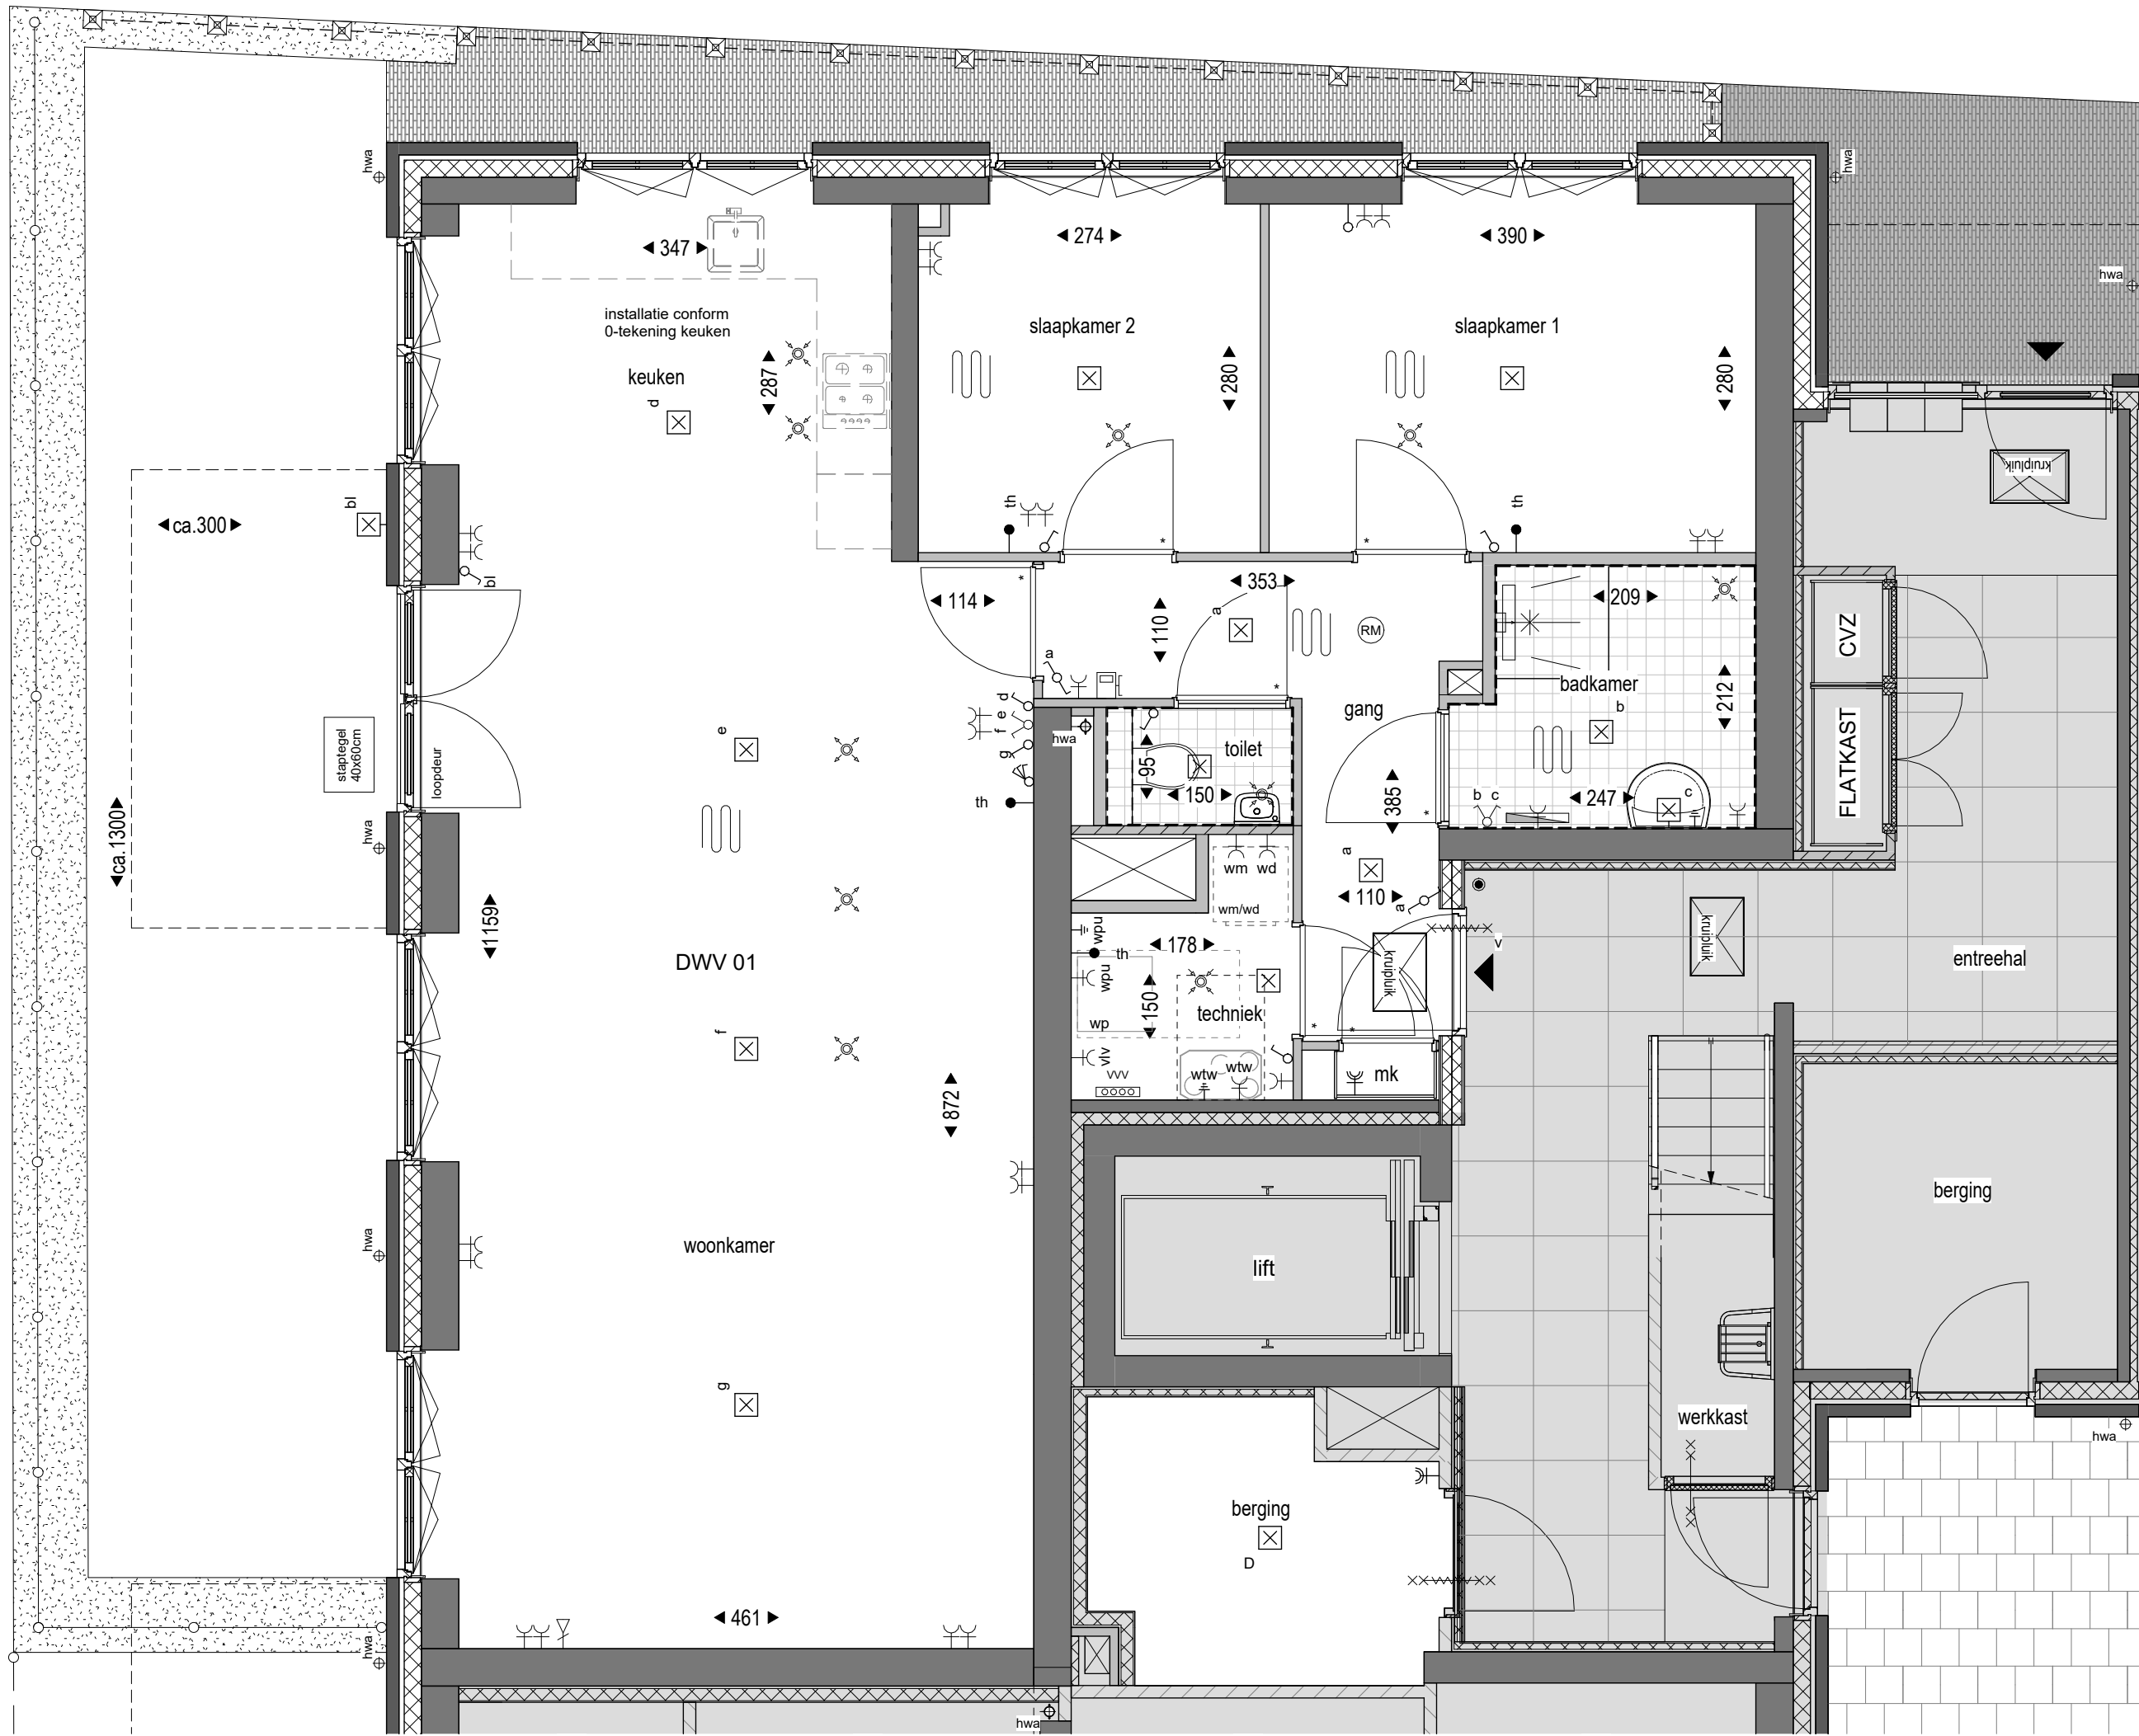

BEGANE GROND

Disclaimer kavel:
De maten van het kavel op deze verkooptekening zijn indicatief en deze zijn in centimeters tenzij anders aangegeven.
Het kavel is met zorg uitgewerkt, desondanks kan het zijn dat de maten in de werkelijke situatie enigszins afwijken.
Afwijkingen tussen genoemde en werkelijke maten en m² van de kavels geven nimmer aanleiding tot verrekening.

RENVOOI TERREIN

- delftse stoep, privé, halfsteensverband
- gas hekwerk h=1000mm
- smeedijzer hekwerk h=1000mm
- perkoenpaaltjes met draad
- haag "londense" ligustrum vulgare h=1000mm

RENVOOI SYMBOLEN

enkel wandcontactdoos	elektrische radiator	verdelers vloerverwarming	fontein
dubbele wandcontactdoos	intercom	toevoerpunt MV (plafond)	(volgens technische omschrijving)
enkel / serieschakelaar	rookmelder	afzuigpunt MV (plafond)	
wisselschakelaar			
3-standen schakelaar	opstelplaats wasmachine en wasdroger	kruipluik	wandcloset
aansluitpunt bedraad	opstelplaats WTW box	meterkast	(volgens technische omschrijving)
aansluitpunt UTP		entree woning	douche met draingoot
aansluitpunt plafond lichtpunt			(volgens technische omschrijving)
aansluitpunt wand lichtpunt			
aansluitpunt buitenlichtpunt			
verlichtingsarmatuur met sensor	opstelplaats warmtepomp + voorraad vat	standaard opdeur met bovenlicht	hemelwaterafvoer
beldrukker			30 min. brandwerende deur voorzien van vrijloopdranger
kamerthermostaat			behoort niet tot appartement
aansluitpunt wasmachine			
aansluitpunt wasdroger			
aansluitpunt WPU			
aansluitpunt WTW			
aansluitpunt verdeler			
aardingspunt			

GEBROEDERS
Blokland
samen in ontwikkeling en bouw

FILE	1802	IN OPDRACHT VAN Appelbloesem B.V.	
TEKENINGNUMMER	VK.12.B01	De Kade Maassluis - De Witte Villa H12 VERKOOPTEKENING Bouwnummer DWV 01	
FORMAAT	A2	SCHAAL	1:50
		DATUM	23-06-2023
		GEWIJZIGD	

MULLENERS + MULLENERS
ARCHITECTEN

Kenaupark
25
2011 MR
Haarlem
info@mulleners.nl

tel.: 023 - 303 56 00
www.mulleners.nl



	enkel wandcontactdoos		elektrische radiator		verdelers vloerverwarming		fontein (volgens technische omschrijving)
	dubbele wandcontactdoos		intercom		toevoerpunt MV (plafond)		
	enkel / serieschakelaar		rookmelder		afzuigpunt MV (plafond)		
	wisselschakelaar		opstelplaats wasmachine en wasdroger		kruipruimte		wandcloset (volgens technische omschrijving)
	3-standen schakelaar		opstelplaats WTW box		meterkast		douche met draingoot (volgens technische omschrijving)
	aansluitpunt bedraad		opstelplaats WTW box		entree woning		
	aansluitpunt UTP		opstelplaats WTW box				
	aansluitpunt plafond lichtpunt		opstelplaats WTW box				
	aansluitpunt wand lichtpunt		opstelplaats WTW box				
	aansluitpunt buitenlichtpunt		opstelplaats WTW box				
	verlichtingsarmatuur met sensor		opstelplaats WTW box				
	beldrukker		opstelplaats WTW box				
	kamerthermostaat		opstelplaats WTW box				
	aansluitpunt wasmachine		opstelplaats WTW box				
	aansluitpunt wasdroger		opstelplaats WTW box				
	aansluitpunt WPU		opstelplaats WTW box				
	aansluitpunt WTW		opstelplaats WTW box				
	aansluitpunt verdeler		opstelplaats WTW box				
	aardingspunt		opstelplaats WTW box				




FILE	1802	IN OPDRACHT VAN Appelbloesem B.V.		
TEKENINGNUMMER	VK.12.B02	De Kade Maassluis - De Witte Villa H12 VERKOOPTTEKENING Bouwnummer DWV 02		
FORMAAT	A2	SCHAAL	1:50	BEWIJZIGD
		DATUM	23-06-2023	

MULLENERS + MULLENERS

A R C H I T E C T E N

Kraaupark
25
2011 MR
Haarlem
info@mulleners.nl

tel.: 023 - 303 56 00
www.mulleners.nl

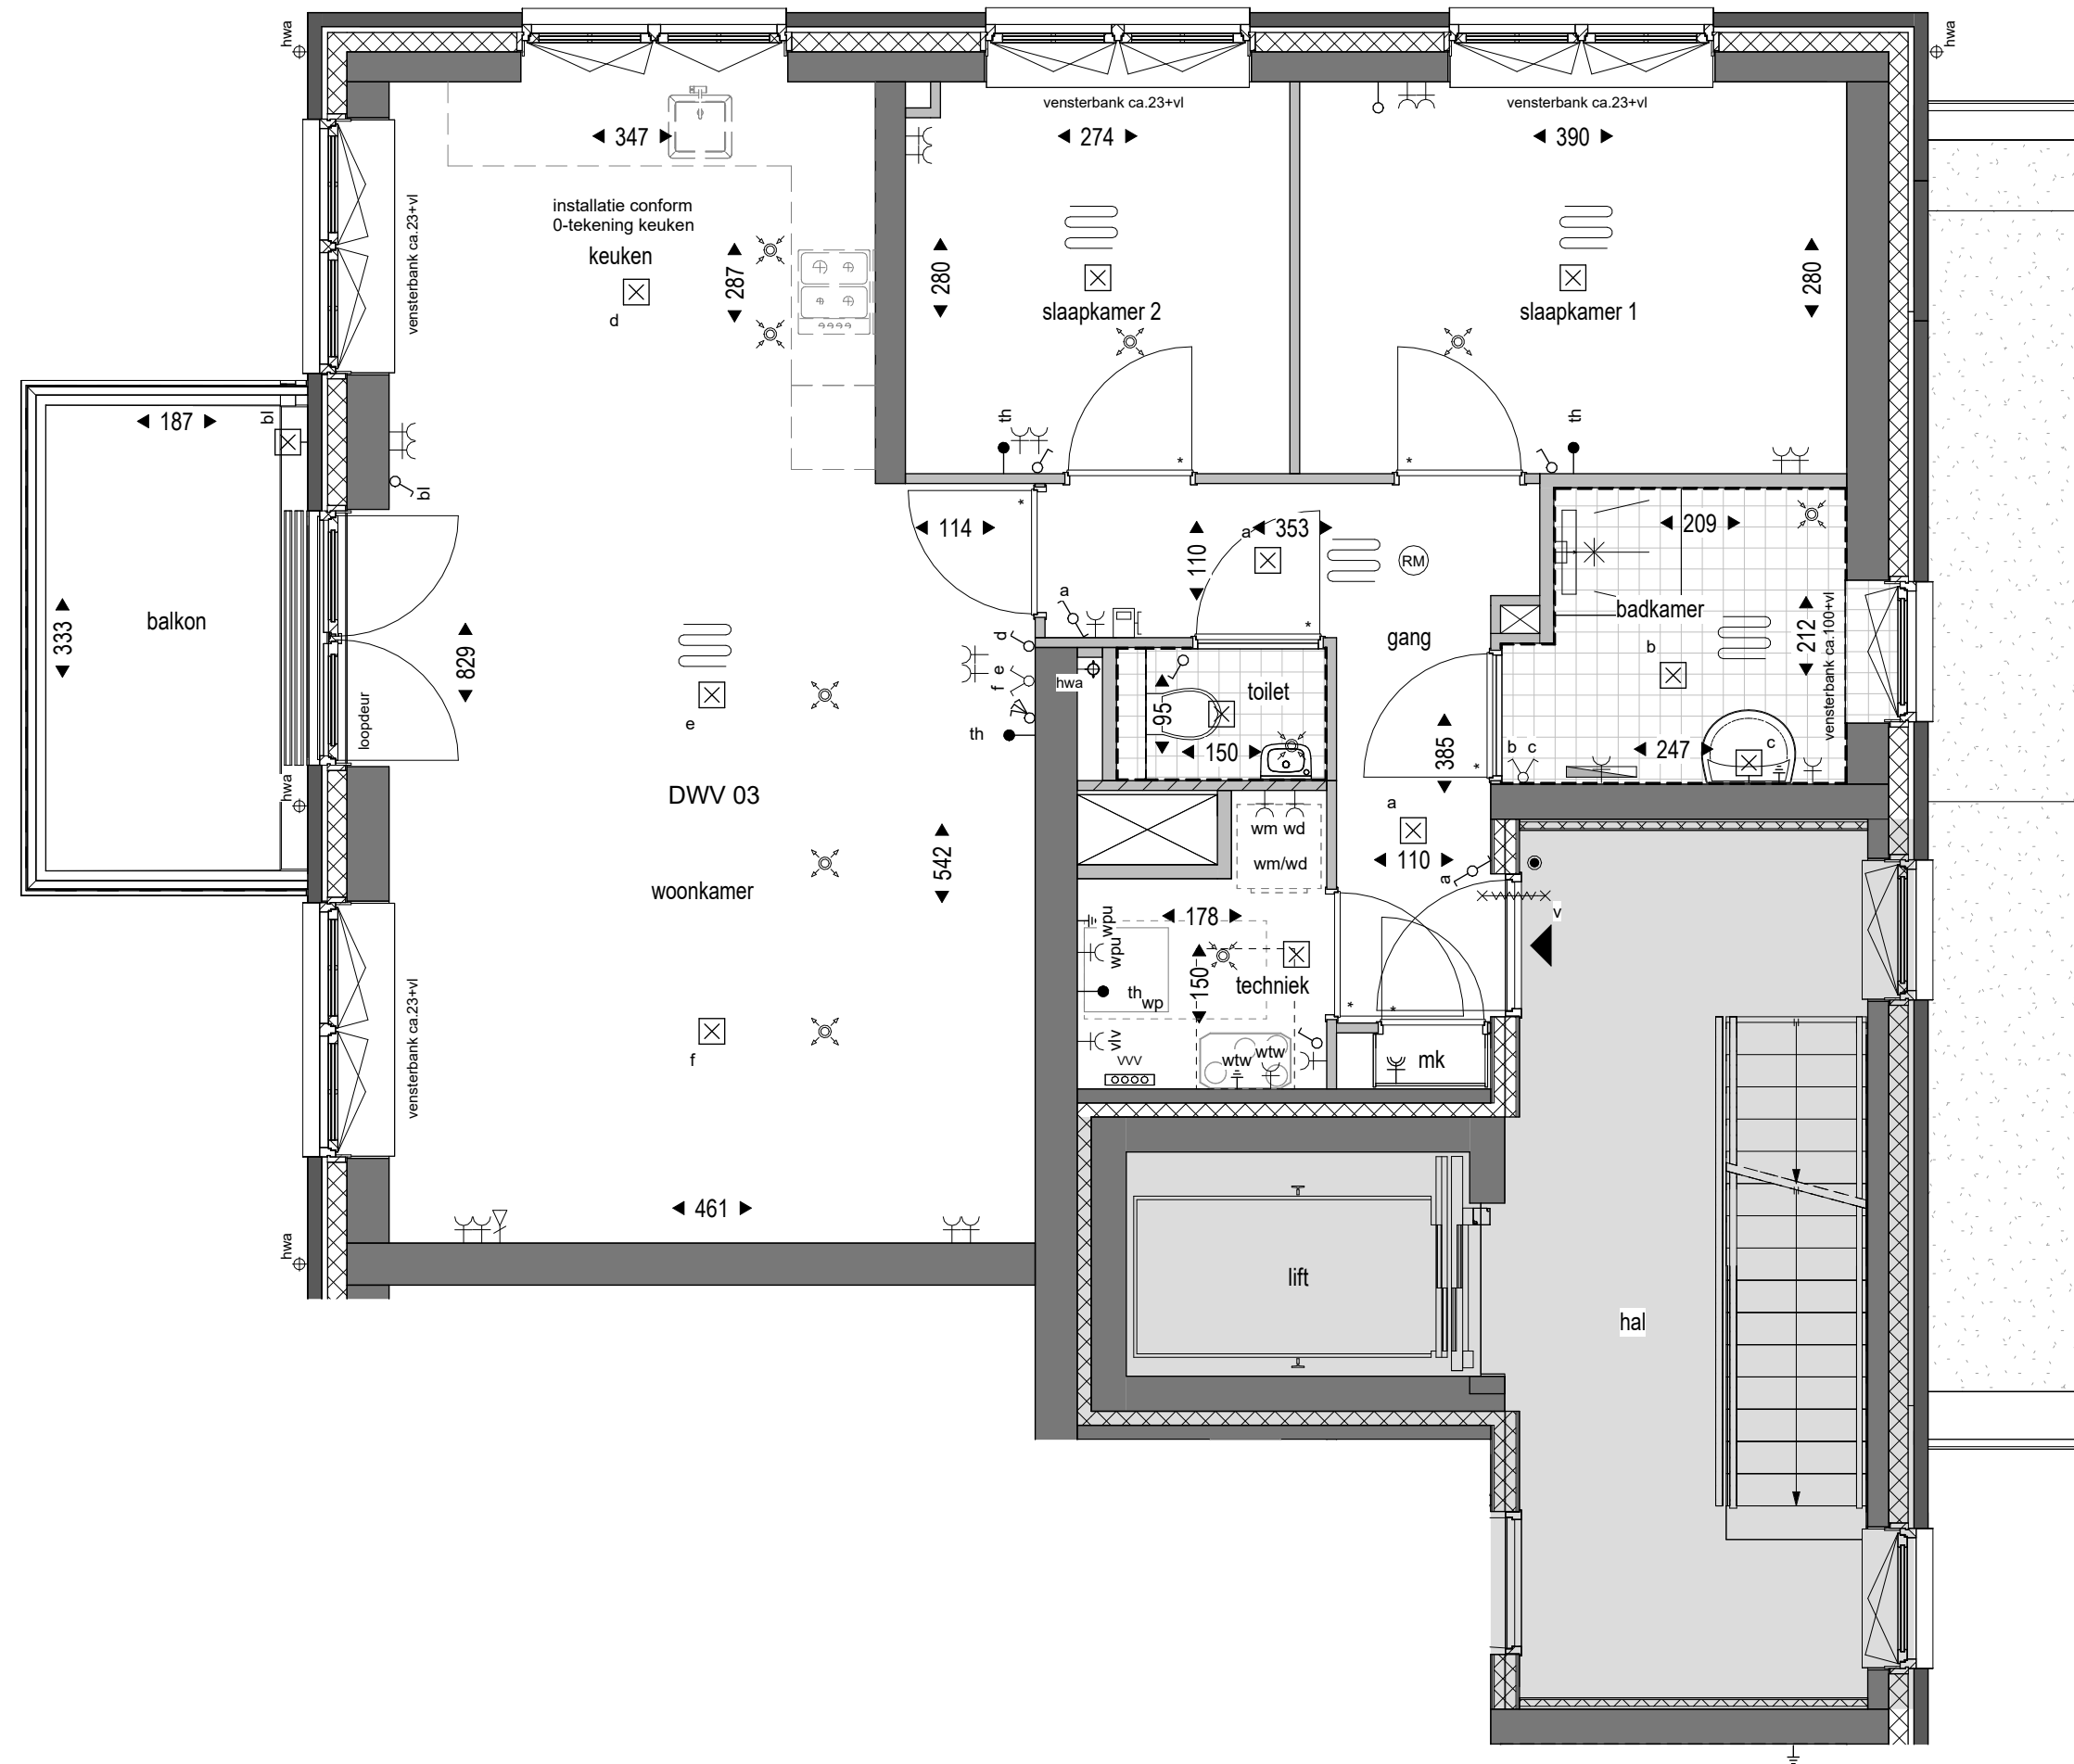

VERDIEPING 1


RENVOOI SYMBOLEN

	enkel wandcontactdoos		elektrische radiator		verdelers vloerverwarming		fontein (volgens technische omschrijving)
	dubbele wandcontactdoos		intercom		toevoerpunt MV (plafond)		wandcloset (volgens technische omschrijving)
	enkel / serieschakelaar		rookmelder		afzuigpunt MV (plafond)		douche met dringoot (volgens technische omschrijving)
	wisselschakelaar		opstelplaats wasmachine en wasdroger		kruipruimte		meterkast
	3-standen schakelaar		aansluitpunt bedraad		mk		entree woning
	aansluitpunt UTP		opstelplaats WTW box		standaard opdeur met bovenlicht		hemelwaterafvoer
	aansluitpunt plafond lichtpunt		opstelplaats WTW box		standaard opdeur met bovenlicht		30 min. brandwerende deur voorzien van vrijloopdranger
	aansluitpunt wand lichtpunt		opstelplaats WTW box		opstelplaats WTW box		opstelplaats WTW box
	aansluitpunt buitenlichtpunt		opstelplaats WTW box		opstelplaats WTW box		opstelplaats WTW box
	verlichtingsarmatuur met sensor		opstelplaats WTW box		opstelplaats WTW box		opstelplaats WTW box
	beldrukker		opstelplaats WTW box		opstelplaats WTW box		opstelplaats WTW box
	kamethermostaat		opstelplaats WTW box		opstelplaats WTW box		opstelplaats WTW box
	aansluitpunt wasmachine		opstelplaats WTW box		opstelplaats WTW box		opstelplaats WTW box
	aansluitpunt wasdroger		opstelplaats WTW box		opstelplaats WTW box		opstelplaats WTW box
	aansluitpunt WPU		opstelplaats WTW box		opstelplaats WTW box		opstelplaats WTW box
	aansluitpunt WTW		opstelplaats WTW box		opstelplaats WTW box		opstelplaats WTW box
	aansluitpunt verdelers		opstelplaats WTW box		opstelplaats WTW box		opstelplaats WTW box
	aardingspunt		opstelplaats WTW box		opstelplaats WTW box		opstelplaats WTW box

Blokland
samen in ontwikkeling en bouw

DE KADE

FILE	1802	IN OPDRACHT VAN Appelbloesem B.V.			
TEKENINGNUMMER	VK.12.B03	De Kade Maassluis - De Witte Villa H12 VERKOOPTEKENING Bouwnummer DWV 03			
FORMAAT	A2	SCHAAL	1:50	DATUM	23-06-2023
				GEWIJZIGD	
MULLENERS + MULLENERS ARCHITECTEN Kenaupark 25 2011 MR Haarlem info@mulleners.nl tel.: 023 - 303 56 00 www.mulleners.nl					

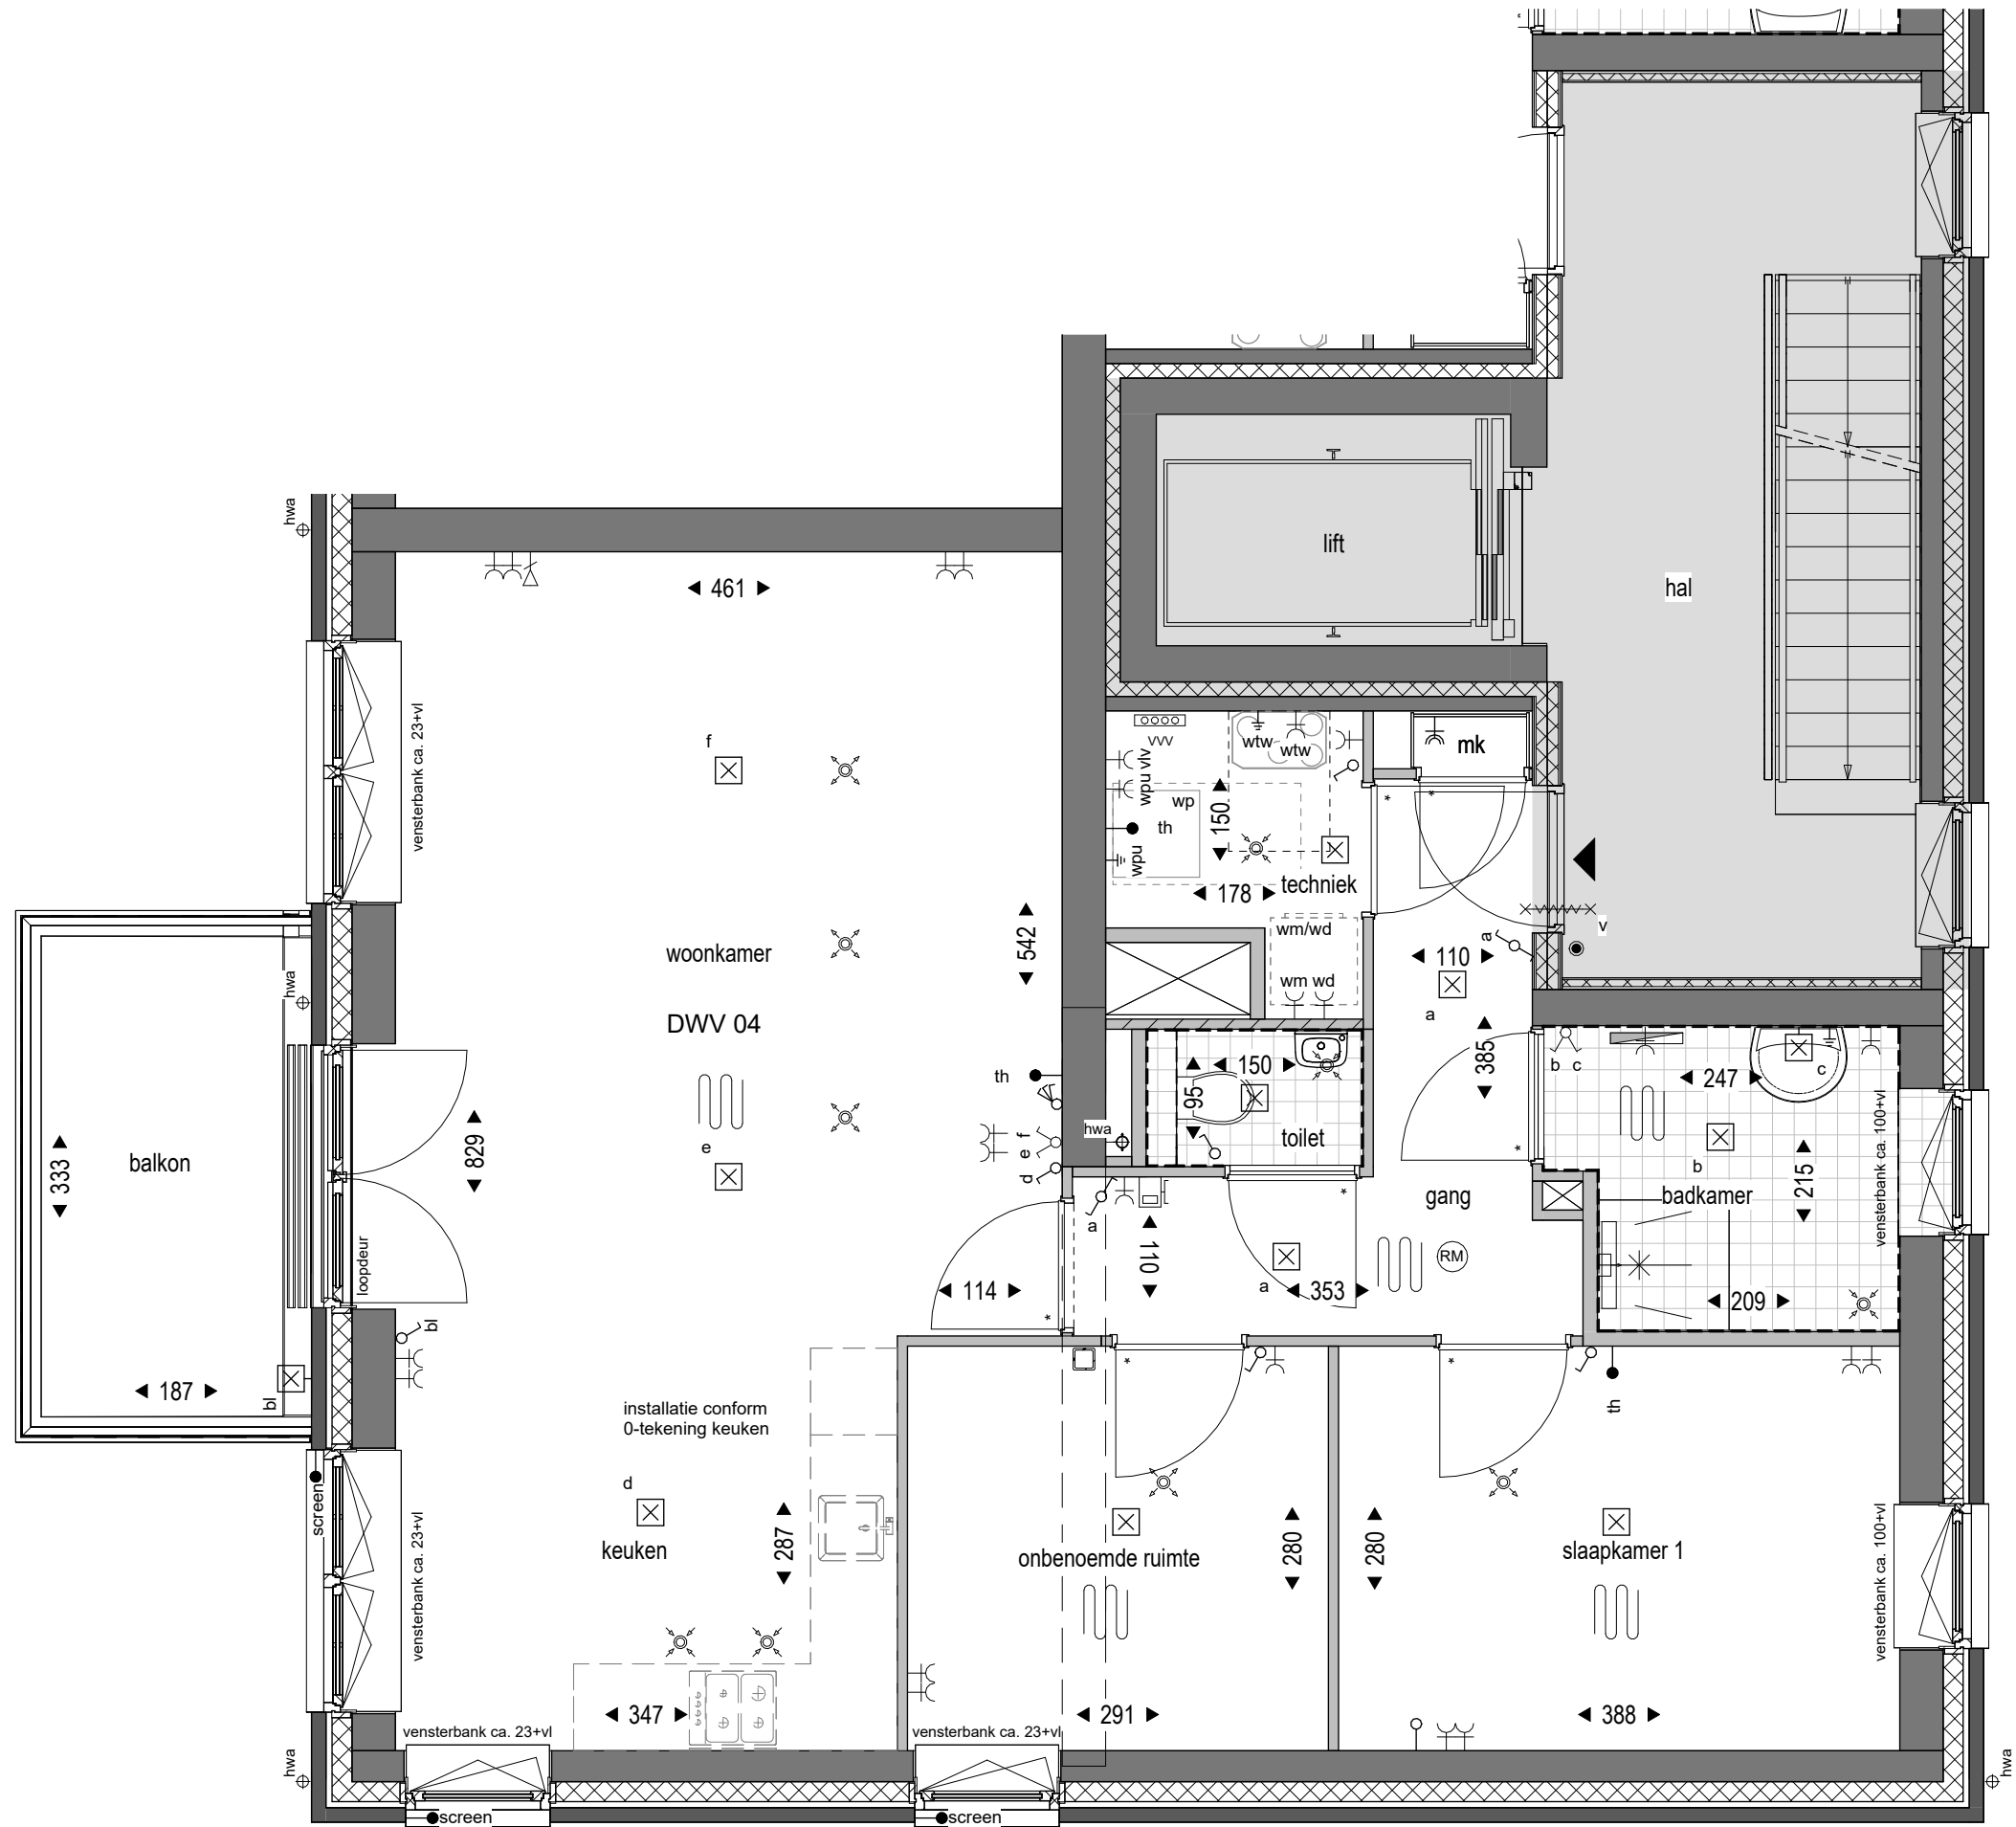

VERDIEPING 2

RENVOOI SYMBOLEN

	enkel wandcontactdoos		elektrische radiator		verdelers vloerverwarming		fontein (volgens technische omschrijving)
	dubbele wandcontactdoos		intercom		toevoerpunt MV (plafond)		wandcloset (volgens technische omschrijving)
	enkel / serieschakelaar		rookmelder		afzuigpunt MV (plafond)		douche met drainage (volgens technische omschrijving)
	wisselschakelaar		opstelplaats wasmachine en wasdroger		kruipruimte		meterkast
	3-standen schakelaar		aansluitpunt bedraad		mk		entree woning
	aansluitpunt UTP		opstelplaats WTW box		standaard opendeur met bovenlicht		hemelwaterafvoer
	aansluitpunt plafond lichtpunt		opstelplaats WTW box		30 min. brandwerende deur voorzien van vrijloopdranger		verdelers vloerverwarming
	aansluitpunt wand lichtpunt		opstelplaats WTW box		opstelplaats WTW box		opstelplaats WTW box
	aansluitpunt buitenlichtpunt		opstelplaats WTW box		opstelplaats WTW box		opstelplaats WTW box
	verlichtingsarmatuur met sensor		opstelplaats WTW box		opstelplaats WTW box		opstelplaats WTW box
	beldrukker		opstelplaats WTW box		opstelplaats WTW box		opstelplaats WTW box
	kamethermostaat		opstelplaats WTW box		opstelplaats WTW box		opstelplaats WTW box
	aansluitpunt wasmachine		opstelplaats WTW box		opstelplaats WTW box		opstelplaats WTW box
	aansluitpunt wasdroger		opstelplaats WTW box		opstelplaats WTW box		opstelplaats WTW box
	aansluitpunt WPU		opstelplaats WTW box		opstelplaats WTW box		opstelplaats WTW box
	aansluitpunt WTW		opstelplaats WTW box		opstelplaats WTW box		opstelplaats WTW box
	aansluitpunt verdelers		opstelplaats WTW box		opstelplaats WTW box		opstelplaats WTW box
	aardingspunt		opstelplaats WTW box		opstelplaats WTW box		opstelplaats WTW box



FILE	1802	IN OPDRACHT VAN		Appelbloesem B.V.	
TEKENINGNUMMER	VK.12.B04	De Kade Maassluis - De Witte Villa H12		VERKOOPTEKENING	
FORMAAT	A2	Bouwnummer DWV 04			
SCHAAL	1:50	DATUM	23-06-2023	GEWIJZIGD	
MULLENERS + MULLENERS ARCHITECTEN Kenaupark 25 2011 MR Haarlem info@mulleners.nl tel.: 023 - 303 56 00 www.mulleners.nl					



	enkel wandcontactdoos		elektrische radiator		vvv	verdelers vloerverwarming		fontein (volgens technische omschrijving)
	dubbele wandcontactdoos		intercom		oosoo	toevoerpunt MV (plafond)		
	enkel / serieschakelaar		rookmelder			afzuigpunt MV (plafond)		
	wisselschakelaar		opstelplaats wasmachine en wasdroger		kruipruimte			
	3-standen schakelaar		opstelplaats WTW box		meterkast			
	aansluitpunt bedraad				entree woning			
	aansluitpunt UTP							
	aansluitpunt plafond lichtpunt							
	aansluitpunt wand lichtpunt							
	aansluitpunt buitenlichtpunt							
	verlichtingsarmatuur met sensor							
	beldrukker							
	kamerthermostaat							
	aansluitpunt wasmachine							
	aansluitpunt wasdroger							
	aansluitpunt WPU							
	aansluitpunt WTW							
	aansluitpunt verdeler							
	aardingspunt							



FILE	1802	IN OPDRACHT VAN Appelbloesem B.V.		
TEKENINGNUMMER	VK.12.B05	De Kade Maassluis - De Witte Villa H12 VERKOOPTEKENING Bouwnummer DWV 05		
FORMAAT	A2	SCHAAL	1:50	BEWIJZIGD
		DATUM	23-06-2023	

MULLENERS + MULLENERS

A R C H I T E C T E N

Kraaijkaap
25
2011 MR
Haarlem
info@mulleners.nl

tel.: 023 - 303 56 00
www.mulleners.nl



	enkel wandcontactdoos		elektrische radiator		verdelers vloerverwarming		fontein (volgens technische omschrijving)
	dubbele wandcontactdoos		intercom		toevoerpunt MV (plafond)		
	enkel / serieschakelaar		rookmelder		afzuigpunt MV (plafond)		
	wisselschakelaar		opstelplaats wasmachine en wasdroger		kruipruimte		wandcloset (volgens technische omschrijving)
	3-standen schakelaar				meterkast		
	aansluitpunt bedraad		opstelplaats WTV box		entree woning		douche met draingoot (volgens technische omschrijving)
	aansluitpunt UTP						
	aansluitpunt plafond lichtpunt						
	aansluitpunt wand lichtpunt						
	aansluitpunt buitenlichtpunt						
	verlichtingsarmatuur met sensor		opstelplaats warmtepomp + voorraadvat		standaard opdekkleur met bovenlicht		hemelwaterafvoer
	beldrukker						30 min. brandwerende deur voorzien van vrijloopdranger
	kamerthermostaat						behoort niet tot appartament
	aansluitpunt wasmachine						
	aansluitpunt wasdroger						
	aansluitpunt WPU				wasafel (volgens technische omschrijving)		
	aansluitpunt WTV						
	aansluitpunt verdelers						
	aardingspunt						




FILE	1802	IN OPDRACHT VAN Appelbloesem B.V.		
TEKENINGNUMMER	VK.12.B06	De Kade Maassluis - De Witte Villa H12 VERKOOPTTEKENING Bouwnummer DWV 06		
FORMAAT	A2	SCHAAL	1:50	BEWIJZIGD
		DATUM	23-06-2023	

MULLENERS + MULLENERS

A R C H I T E C T E N

Kraaipeik
25
2011 MR
Haarlem
info@mulleners.nl
tel.: 023 - 303 56 00
www.mulleners.nl

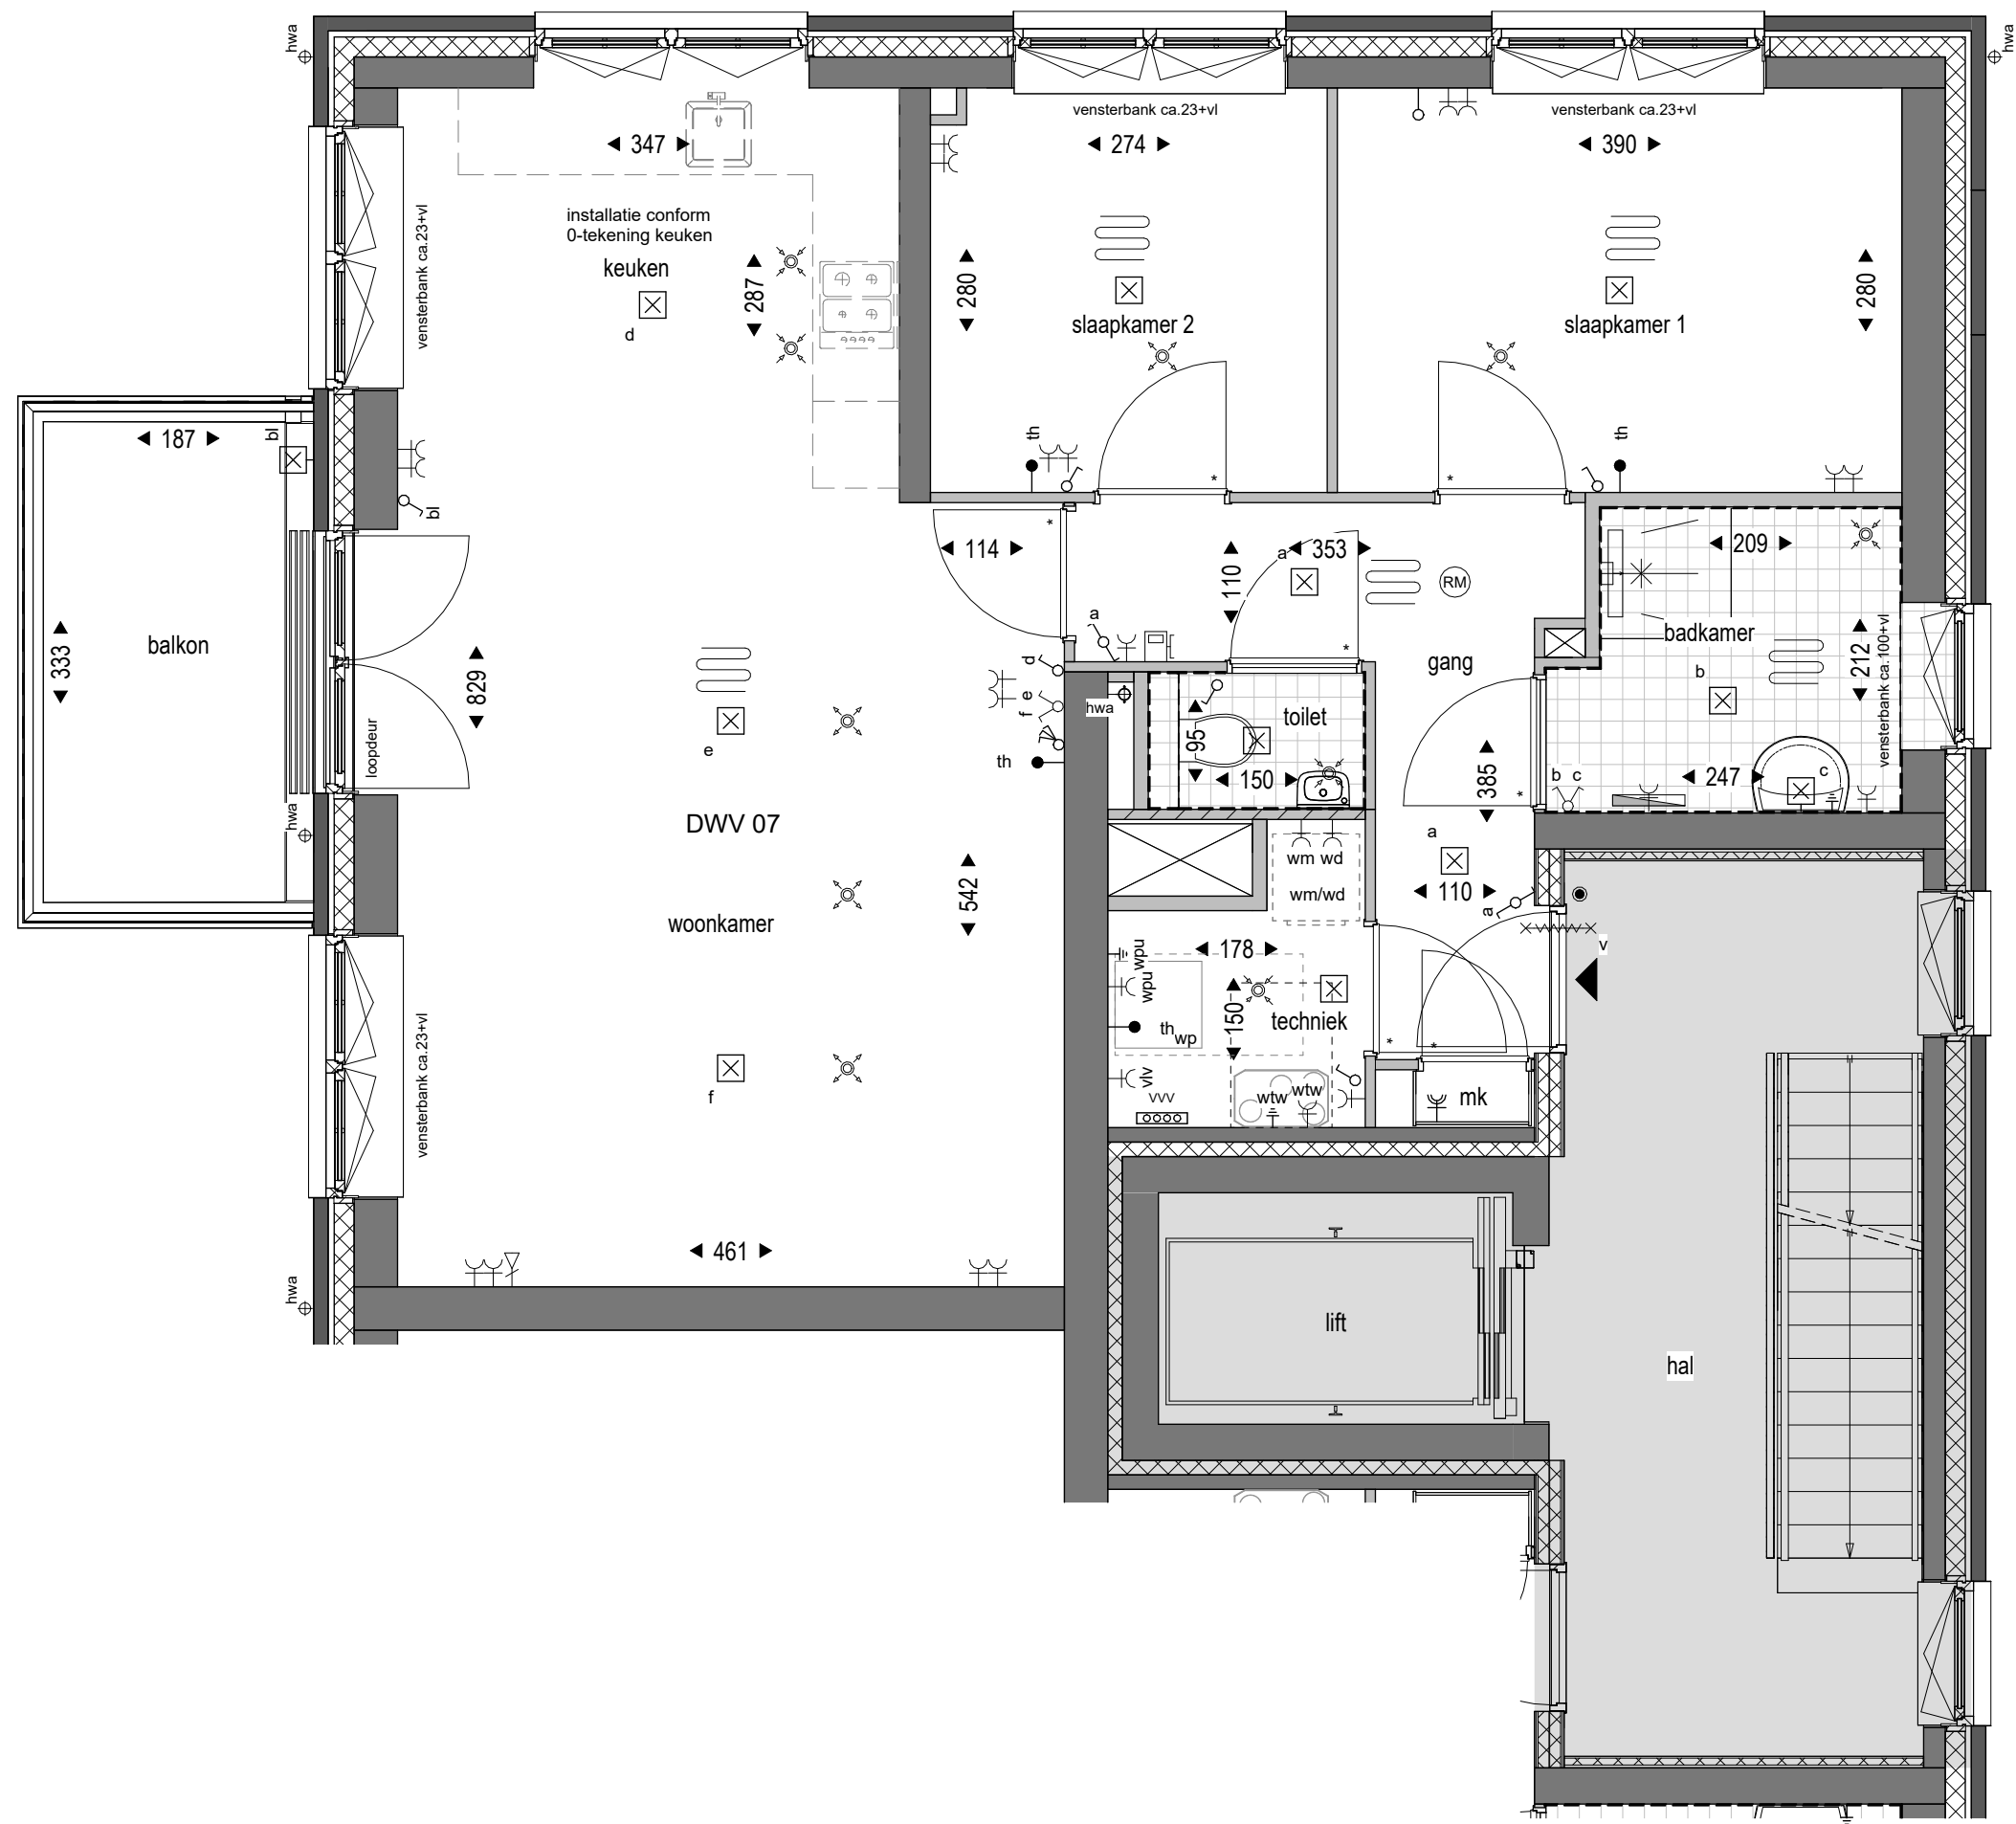

VERDIEPING 3

RENVOOI SYMBOLEN

	enkel wandcontactdoos		elektrische radiator		verdelers vloerverwarming		fontein (volgens technische omschrijving)
	dubbele wandcontactdoos		intercom		toevoerpunt MV (plafond)		wandcloset (volgens technische omschrijving)
	enkel / serieschakelaar		rookmelder		afzuigpunt MV (plafond)		douche met draingoot (volgens technische omschrijving)
	wisselschakelaar		opstelplaats wasmachine en wasdroger		kruipluik		meterkast
	3-standen schakelaar		opstelplaats WTW box		mk		entree woning
	aansluitpunt UTP		opstelplaats WTW box		entree woning		douche met draingoot (volgens technische omschrijving)
	aansluitpunt plafond lichtpunt		opstelplaats WTW box		entree woning		douche met draingoot (volgens technische omschrijving)
	aansluitpunt wand lichtpunt		opstelplaats WTW box		entree woning		douche met draingoot (volgens technische omschrijving)
	aansluitpunt buitenlichtpunt		opstelplaats WTW box		entree woning		douche met draingoot (volgens technische omschrijving)
	verlichtingsarmatuur met sensor		opstelplaats WTW box		entree woning		douche met draingoot (volgens technische omschrijving)
	beldrukker		opstelplaats WTW box		entree woning		douche met draingoot (volgens technische omschrijving)
	kamethermostaat		opstelplaats WTW box		entree woning		douche met draingoot (volgens technische omschrijving)
	aansluitpunt wasmachine		opstelplaats WTW box		entree woning		douche met draingoot (volgens technische omschrijving)
	aansluitpunt wasdroger		opstelplaats WTW box		entree woning		douche met draingoot (volgens technische omschrijving)
	aansluitpunt WPU		opstelplaats WTW box		entree woning		douche met draingoot (volgens technische omschrijving)
	aansluitpunt WTW		opstelplaats WTW box		entree woning		douche met draingoot (volgens technische omschrijving)
	aansluitpunt verdelers		opstelplaats WTW box		entree woning		douche met draingoot (volgens technische omschrijving)
	aardingspunt		opstelplaats WTW box		entree woning		douche met draingoot (volgens technische omschrijving)




FILE	1802	IN OPDRACHT VAN Appelbloesem B.V.			
TEKENINGNUMMER	VK.12.B07	De Kade Maassluis - De Witte Villa H12 VERKOOPTEKENING Bouwnummer DWV 07			
FORMAAT	A2	SCHAAL	1:50	DATUM	23-06-2023
				GEWIJZIGD	

MULLENERS + MULLENERS

A R C H I T E C T E N

Kenaupark
25
2011 MR
Haarlem
info@mulleners.nl

tel.: 023 - 303 56 00
www.mulleners.nl

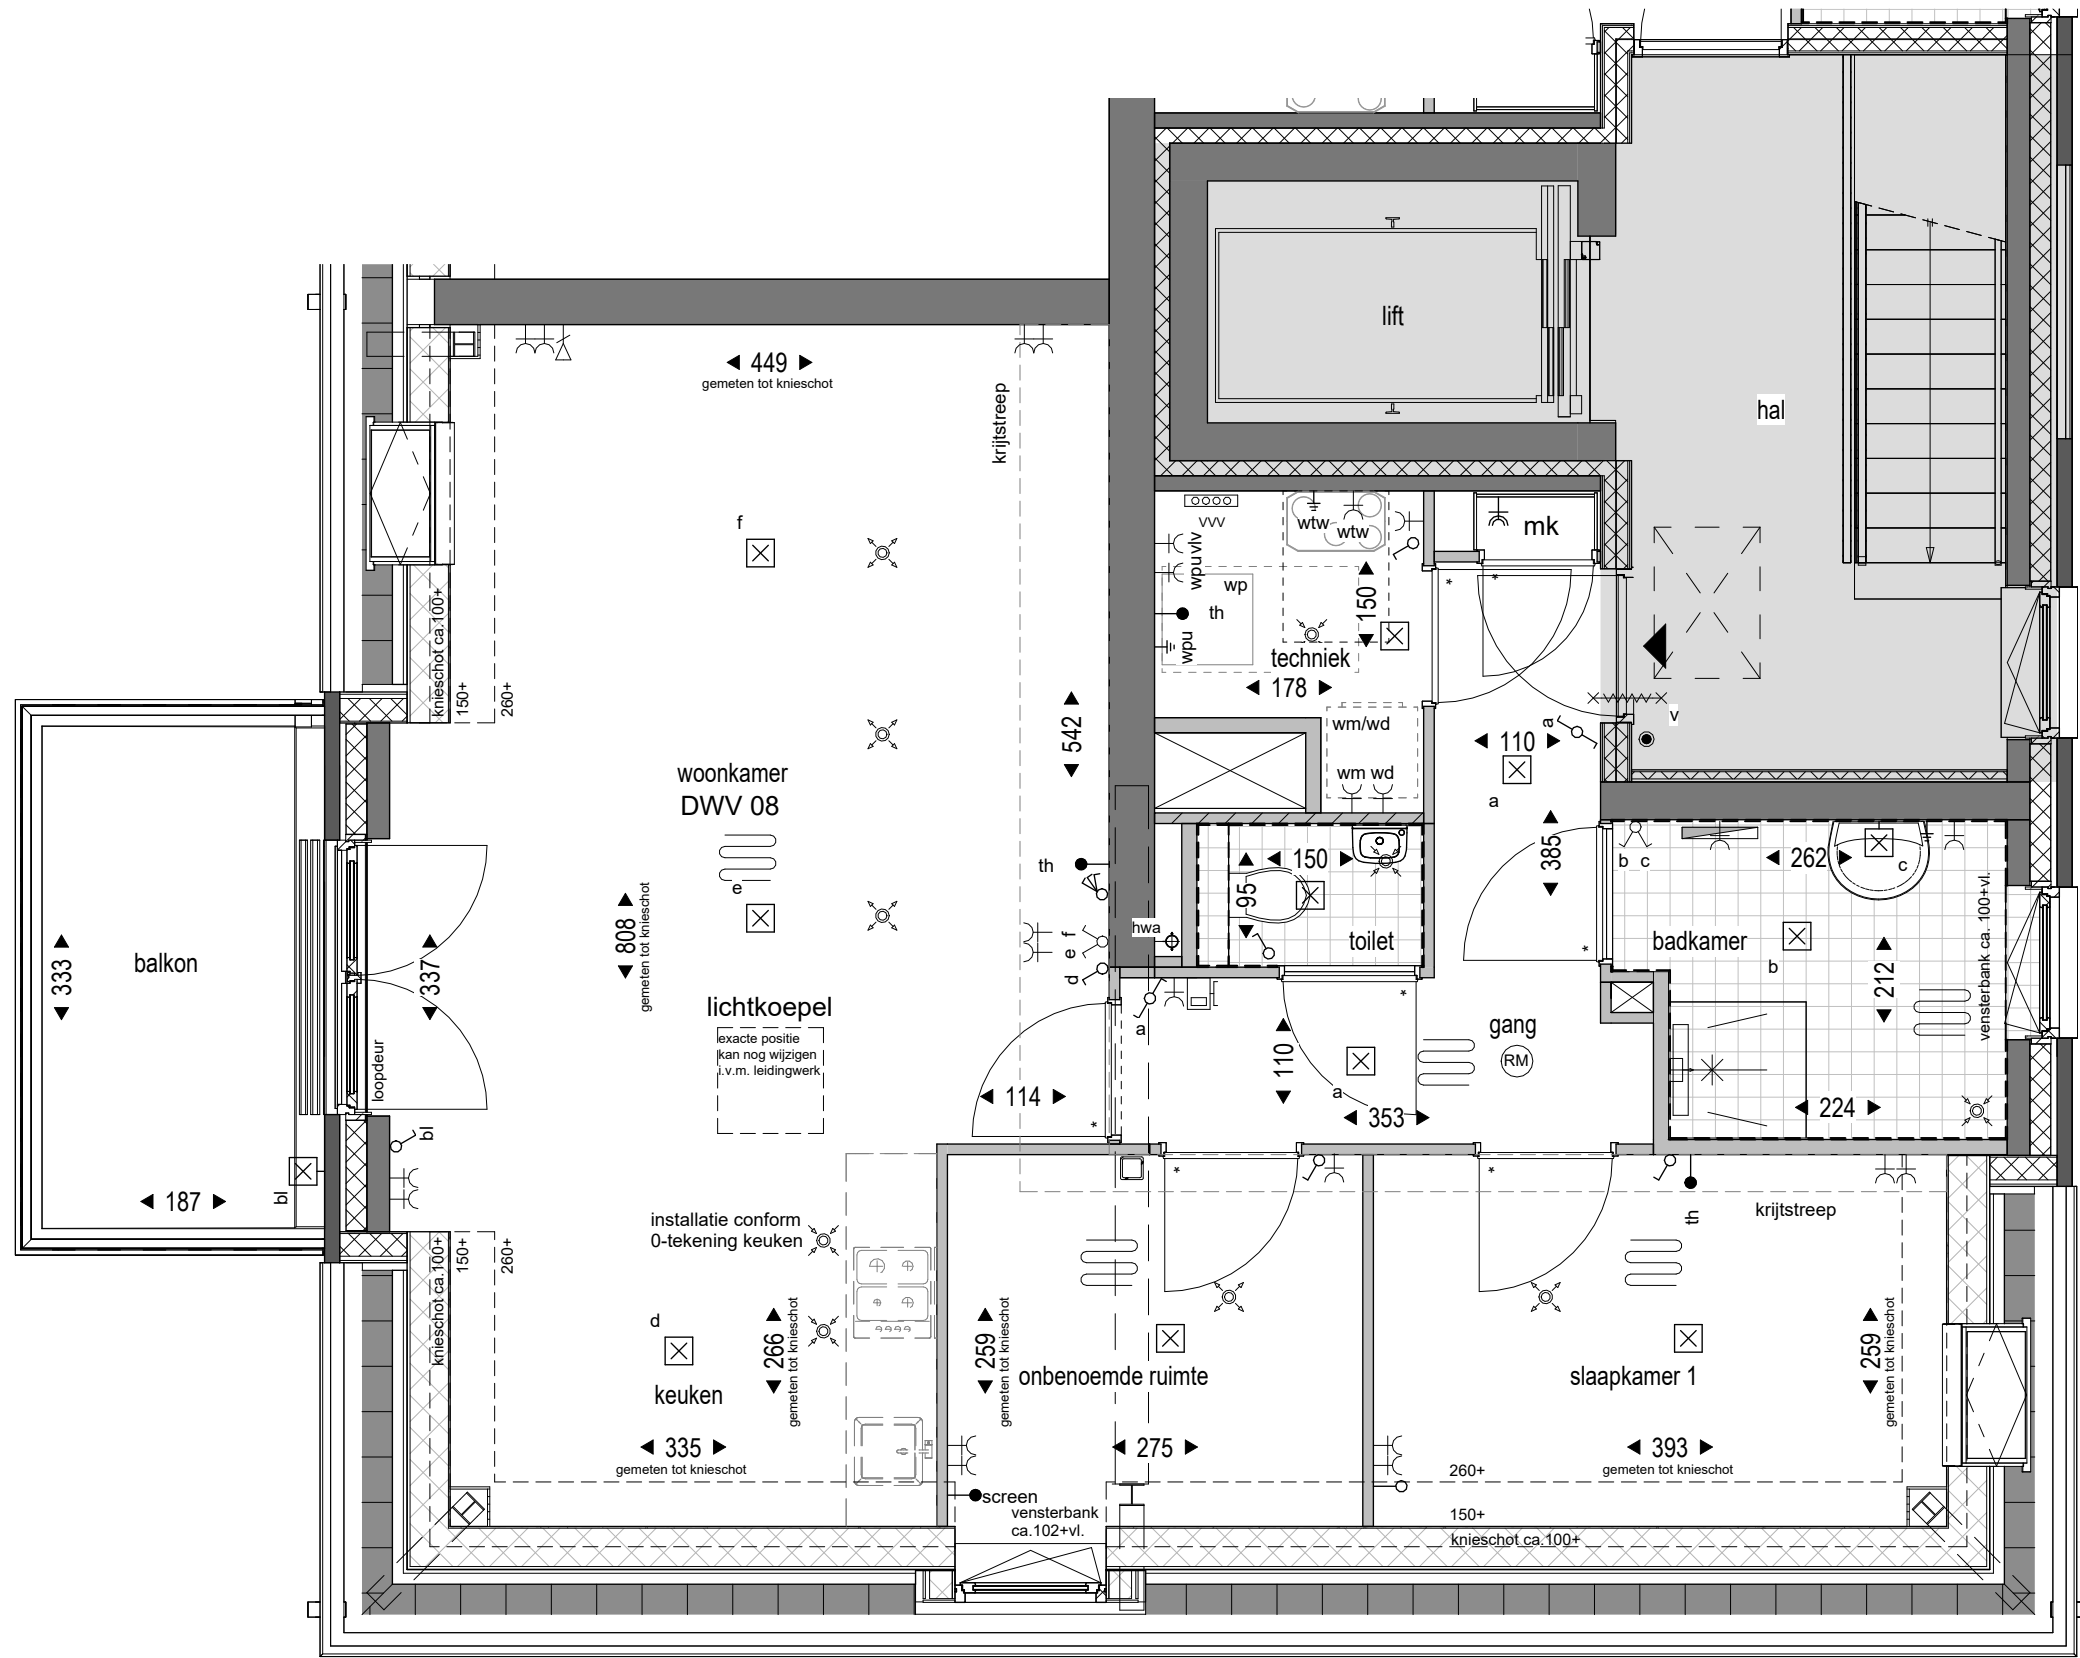

VERDIEPING 4

RENVOOI SYMBOLEN

	enkel wandcontactdoos		elektrische radiator		verdelers vloerverwarming		fontein (volgens technische omschrijving)
	dubbele wandcontactdoos		intercom		toevoerpunt MV (plafond)		wandcloset (volgens technische omschrijving)
	enkel / serieschakelaar		rookmelder		afzuigpunt MV (plafond)		deurvergrendeling (volgens technische omschrijving)
	wisselschakelaar		opstelplaats wasmachine en wasdroger		kruipluik		wandcloset (volgens technische omschrijving)
	3-standen schakelaar		opstelplaats wasmachine en wasdroger		meterkast		douche met drainage (volgens technische omschrijving)
	aansluitpunt bedraad		opstelplaats WTW box		entree woning		douche met drainage (volgens technische omschrijving)
	aansluitpunt UTP		opstelplaats WTW box		entree woning		douche met drainage (volgens technische omschrijving)
	aansluitpunt plafond lichtpunt		opstelplaats WTW box		entree woning		douche met drainage (volgens technische omschrijving)
	aansluitpunt wand lichtpunt		opstelplaats WTW box		entree woning		douche met drainage (volgens technische omschrijving)
	aansluitpunt buitenlichtpunt		opstelplaats WTW box		entree woning		douche met drainage (volgens technische omschrijving)
	verlichtingsarmatuur met sensor		opstelplaats WTW box		entree woning		douche met drainage (volgens technische omschrijving)
	beldrukker		opstelplaats WTW box		entree woning		douche met drainage (volgens technische omschrijving)
	kamethermostaat		opstelplaats WTW box		entree woning		douche met drainage (volgens technische omschrijving)
	aansluitpunt wasmachine		opstelplaats WTW box		entree woning		douche met drainage (volgens technische omschrijving)
	aansluitpunt wasdroger		opstelplaats WTW box		entree woning		douche met drainage (volgens technische omschrijving)
	aansluitpunt WPU		opstelplaats WTW box		entree woning		douche met drainage (volgens technische omschrijving)
	aansluitpunt WTW		opstelplaats WTW box		entree woning		douche met drainage (volgens technische omschrijving)
	aansluitpunt verdeler		opstelplaats WTW box		entree woning		douche met drainage (volgens technische omschrijving)
	aardingspunt		opstelplaats WTW box		entree woning		douche met drainage (volgens technische omschrijving)

Blokland
samen in ontwikkeling en bouw

DE KADE

FILE	1802	IN OPDRACHT VAN		Appelbloesem B.V.	
TEKENINGNUMMER	VK.12.B08			De Kade Maassluis - De Witte Villa H12 VERKOOPTEKENING Bouwnummer DWV 08	
FORMAAT	A2	SCHAAL	1:50	DATUM	23-06-2023
		GEWIJZIGD			

MULLENERS + MULLENERS
ARCHITECTEN

Kenaupark
25
2011 MR
Haarlem
info@mulleners.nl

tel.: 023 - 303 56 00
www.mulleners.nl



VERDIEPING 4

RENVOOI SYMBOLEN

	enkel wandcontactdoos		elektrische radiator		verdelers vloerverwarming		fontein (volgens technische omschrijving)
	dubbele wandcontactdoos		intercom		toevoerpunt MV (plafond)		wandcloset (volgens technische omschrijving)
	enkel / serieschakelaar		rookmelder		afzuigpunt MV (plafond)		douche met draingoot (volgens technische omschrijving)
	wisselschakelaar		opstelplaats wasmachine en wasdroger		kruipluik		meterkast
	3-standen schakelaar		aansluitpunt bedraad		mk		entree woning
	aansluitpunt bedraad		opstelplaats WTW box		entree woning		douche met draingoot (volgens technische omschrijving)
	aansluitpunt UTP		opstelplaats WTW box		entree woning		douche met draingoot (volgens technische omschrijving)
	aansluitpunt plafond lichtpunt		opstelplaats WTW box		entree woning		douche met draingoot (volgens technische omschrijving)
	aansluitpunt wand lichtpunt		opstelplaats WTW box		entree woning		douche met draingoot (volgens technische omschrijving)
	aansluitpunt buitenlichtpunt		opstelplaats WTW box		entree woning		douche met draingoot (volgens technische omschrijving)
	verlichtingsarmatuur met sensor		opstelplaats WTW box		entree woning		douche met draingoot (volgens technische omschrijving)
	belddrukker		opstelplaats WTW box		entree woning		douche met draingoot (volgens technische omschrijving)
	kamethermostaat		opstelplaats WTW box		entree woning		douche met draingoot (volgens technische omschrijving)
	aansluitpunt wasmachine		opstelplaats WTW box		entree woning		douche met draingoot (volgens technische omschrijving)
	aansluitpunt wasdroger		opstelplaats WTW box		entree woning		douche met draingoot (volgens technische omschrijving)
	aansluitpunt WPU		opstelplaats WTW box		entree woning		douche met draingoot (volgens technische omschrijving)
	aansluitpunt WTW		opstelplaats WTW box		entree woning		douche met draingoot (volgens technische omschrijving)
	aansluitpunt verdelers		opstelplaats WTW box		entree woning		douche met draingoot (volgens technische omschrijving)
	aardingspunt		opstelplaats WTW box		entree woning		douche met draingoot (volgens technische omschrijving)

Blokland
samen in ontwikkeling en bouw

DE KADE

FILE	1802	IN OPDRACHT VAN Appelbloesem B.V.			
TEKENINGNUMMER	VK.12.B09	De Kade Maassluis - De Witte Villa H12 VERKOOPTEKENING Bouwnummer DWV 09			
FORMAAT	A2	SCHAAL	1:50	DATUM	23-06-2023
				GEWIJZIGD	
MULLENERS + MULLENERS ARCHITECTEN Kenaupark 25 2011 MR Haarlem info@mulleners.nl tel.: 023 - 303 56 00 www.mulleners.nl					